



skala1:2000

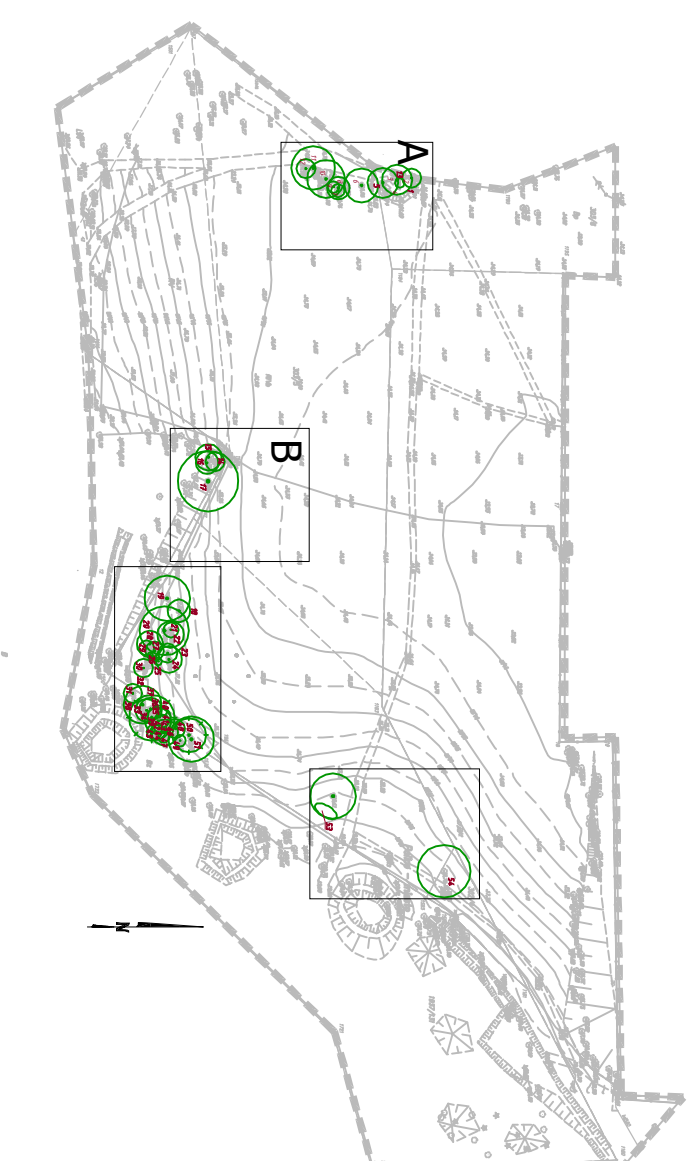

B
skala1:200

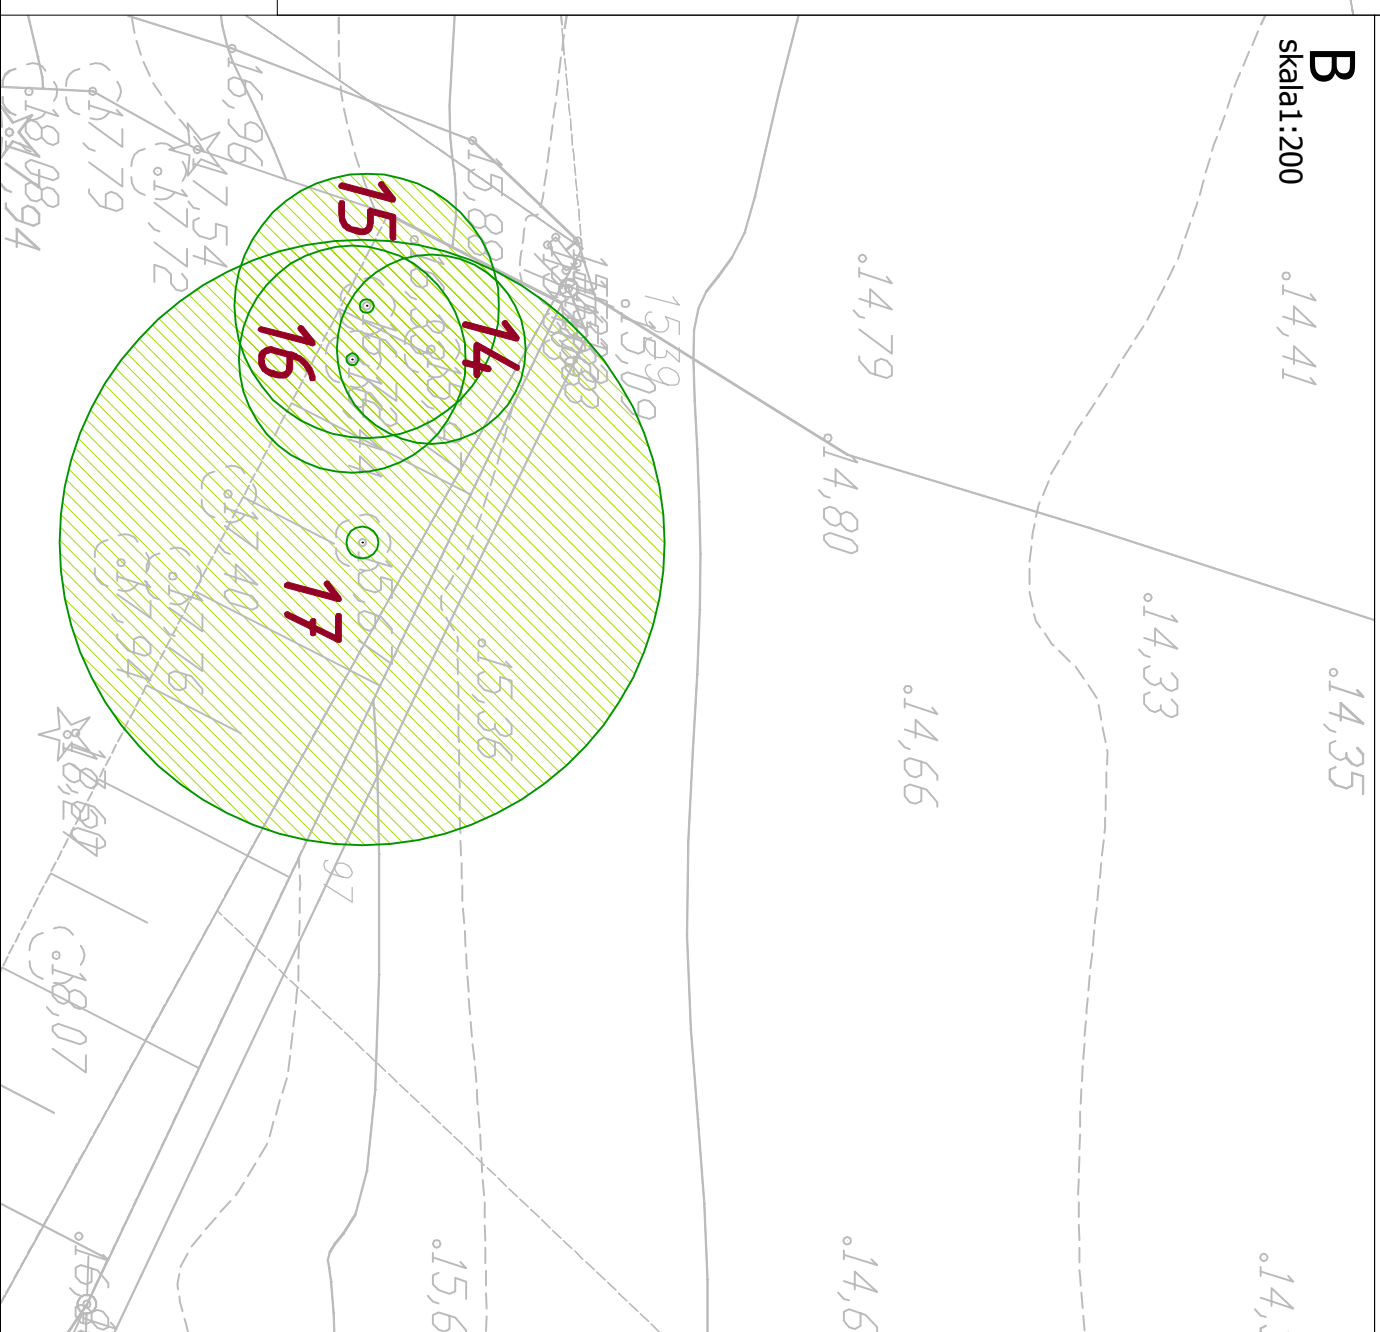

- drzewo liściaste istniejące
- drzewo iglaste istniejące
- krzew liściasty istniejący
- numer z tabeli inwentaryzacyjnej wycinki



PRACOWNIA PROJEKTOWANIA KRAJOBRAZU

PESTKA, Marta Safader
70-531 Szczecin,
Wyzwolenia 45/12 tel. 511 423 694
pracowniapestka@gmail.com

OPERACJONAR	mgr inż. arch. Krzysztof Linkiewicz	PROJEKTANT
OPERACJONAR	mgr inż. arch. Krzysztof Linkiewicz	PROJEKTANT
PRZEDMIOT INWESTYCJI	Zagospodarowanie terenu polany rekreacyjnej za Szkołą Podstawową nr 8 w Policach	STADIUM PROJEKTU
INWESTOR	Gmina Police ul. Batorogo 3 72-010 Police	PB

BRANŻA zagospodarowanie terenu
TYTUŁ RYSUNKU INWENTARYZACJA DENDROLOGICZNA

DATA 11.12.2012
TYTUŁ RYSUNKU A, B

SKALA 1:2000, 1:200
NR RYSUNKU ZAGO- 1

A
skala1:200

