







skala 1:2000

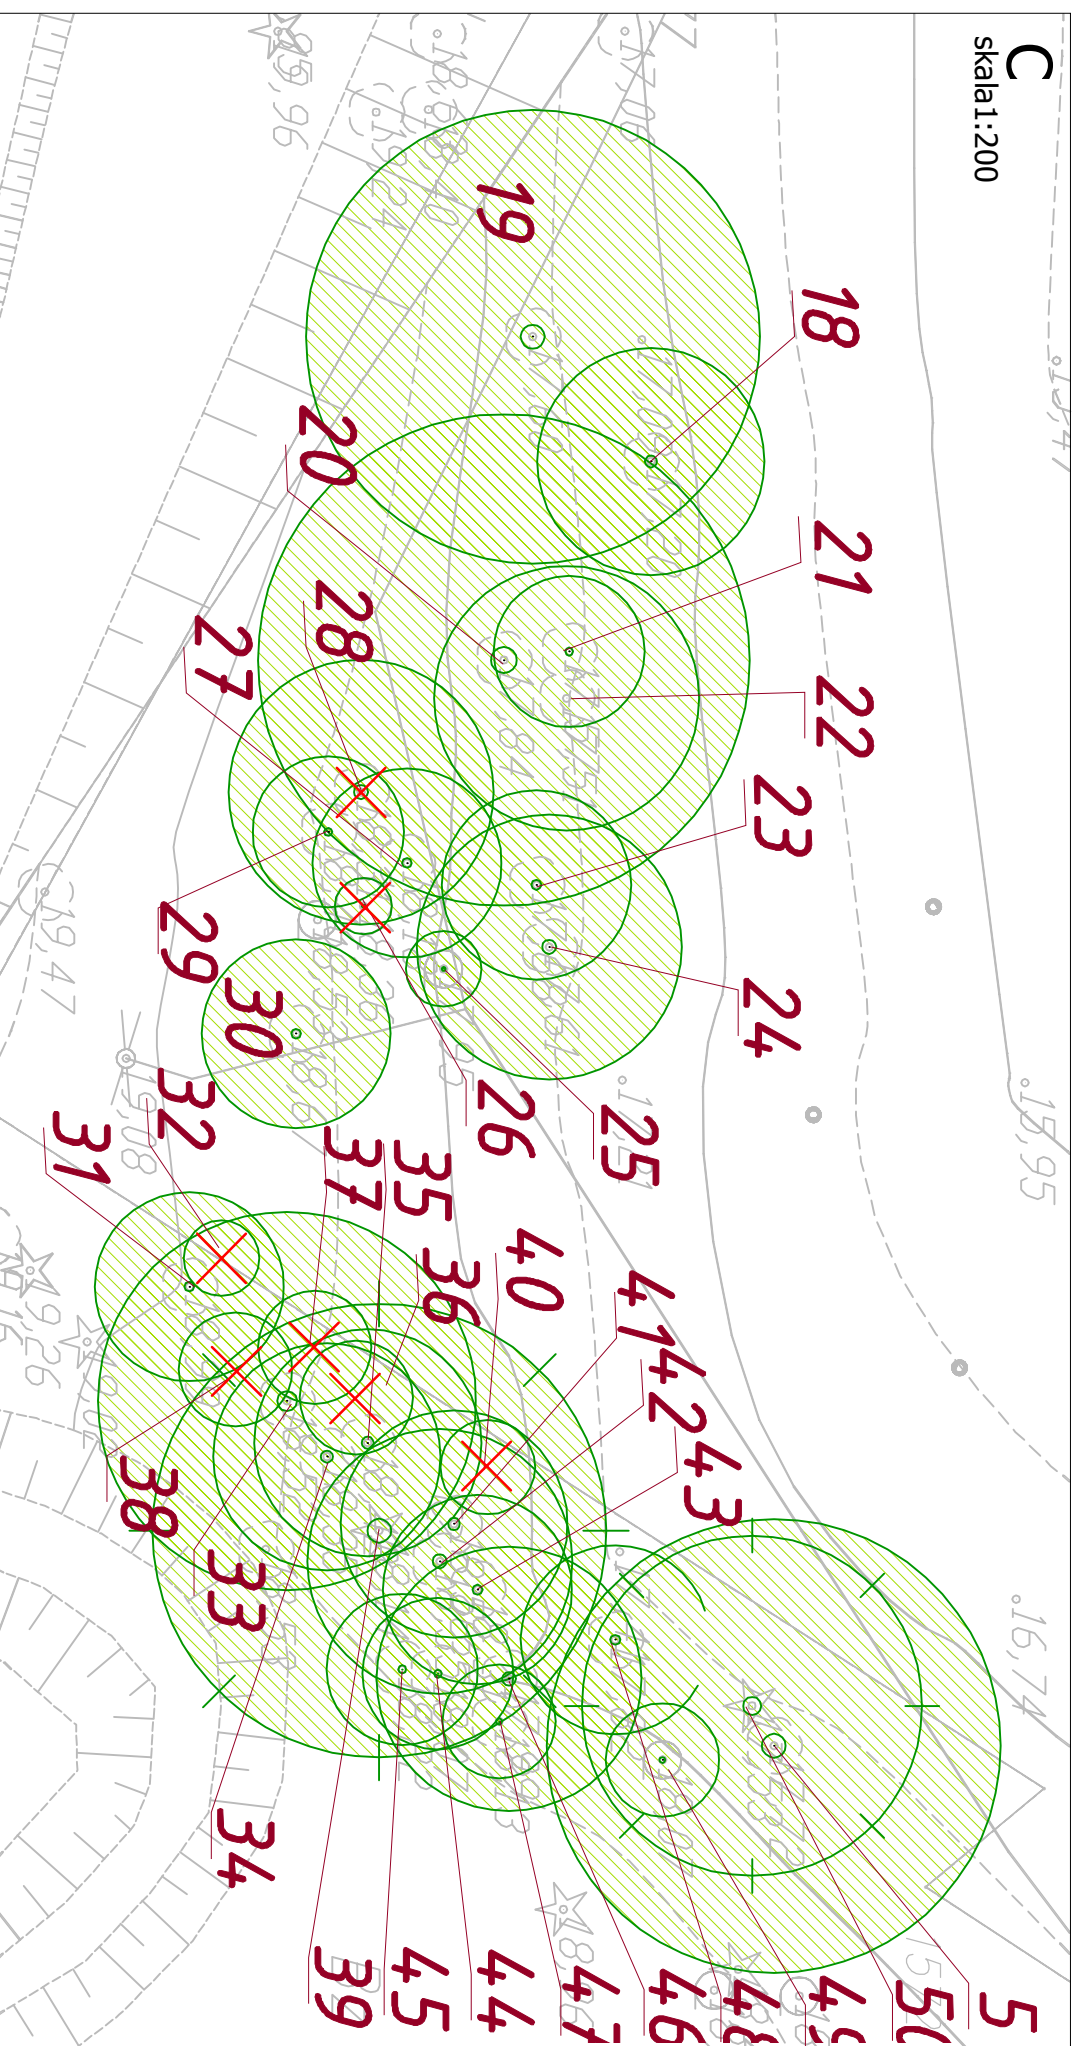

C
skala 1:200



-  drzewo liściaste istniejące
-  drzewo iglaste istniejące
-  krzew liściasty istniejący
-  numer z tabeli inwentaryzacyjnej
-  wycinki



PRACOWNIA PROJEKTOWANIA KRAJOBRAZU

PESTKA, Marta Safader
70-531 Szczecin,
Wyzwolenia 45/12 tel. 511 423 694
pracownia.pestka@gmail.com

| | |
|--|------------------------|
| OPRACOWANIE mgr inż. arch. kraj. Marta Safader nr dyplomu arch. kraj. 3616/2009 | PODPIS |
| OPRACOWANIE mgr inż. arch. kraj. Eliza Linkiewicz nr dyplomu arch. kraj. 2252/2009 | PODPIS |
| PRZEMOT. INWESTYCJI Zagospodarowanie terenu polany rekreacyjnej za Szkołą Podstawową nr 8 w Policach | STADIUM PROJEKTU PB |

| | |
|---|--------------------|
| INWESTOR Gmina Police ul. Batorogórz 72-010 Police | DATA 11.12.2012 |
|---|--------------------|

| | |
|--------------------------------------|--------------------|
| BRANŻA Zagospodarowanie terenu | DATA 11.12.2012 |
|--------------------------------------|--------------------|

| | |
|--|---|
| TYTUŁ RYSUNKU INWENTARYZACJA DENDROLOGICZNA, POD TYTUŁ RYSUNKU | C |
|--|---|

| | |
|------------------------|---------------------|
| SKALA 1:2000, 1:200 | NR RYSUNKU ZAGO- |
|------------------------|---------------------|