



D
skala:1:200

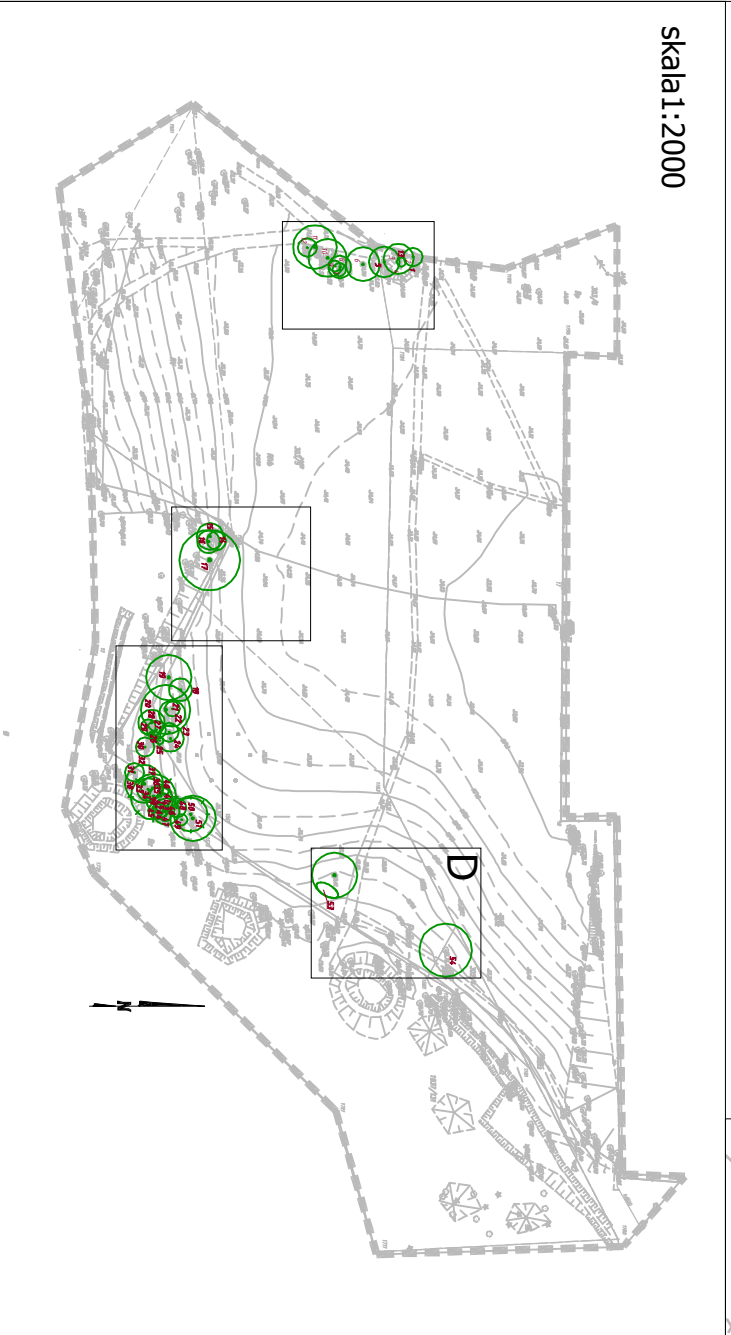

skala:1:2000

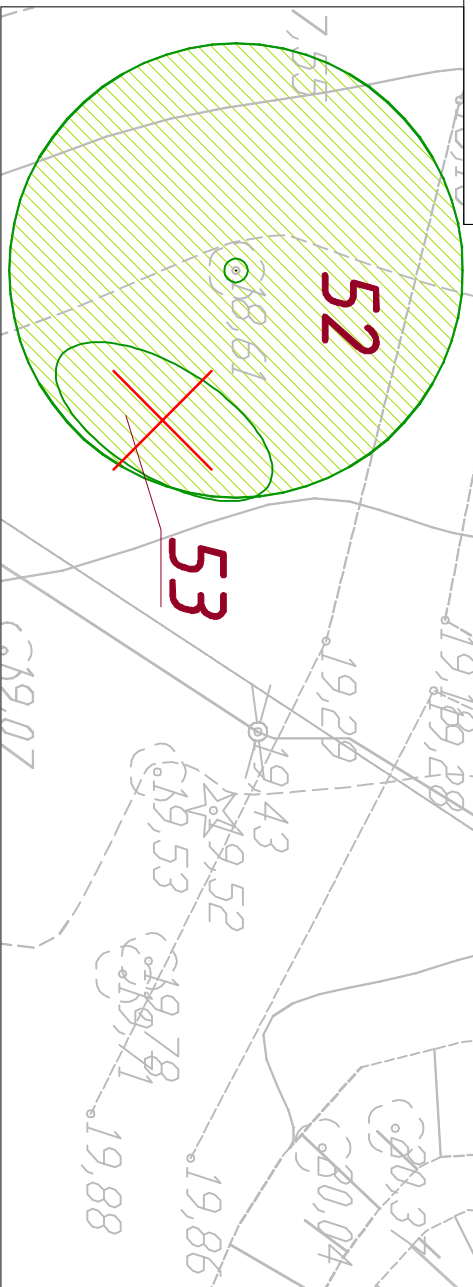

- drzewo liściaste istniejące
- drzewo iglaste istniejące
- krzew liściasty istniejący
- numer z tabeli inwentaryzacyjnej wycinki



PESTKA, Marta Safader
70-531 Szczecin,
Wyzwolenia 45/12 tel. 511 423 694
pracownia.pestka@gmail.com

OPRACOWANIE
mgr inż. arch. kraj. Marta Safader
nr dyplomu arch. kraj. 3616/2009

OPRACOWANIE
mgr inż. arch. kraj. Eliza Linkiewicz
nr dyplomu arch. kraj. 2252/2009

PRZEDMIOT INWESTYCJI
Zagospodarowanie terenu polany rekreacyjnej za Szkołą Podstawową nr 8 w Policach

STADIUM PROJEKTU
PB

INWESTOR
Gmina Police
ul. Batorogórska 3
72-010 Police

BRANŻA
zagospodarowanie terenu

DATA
11.12.2012

TYTUŁ RYSUNKU
INWENTARYZACJA DENDROLOGICZNA

PODTYTUŁ RYSUNKU
D

SKALA
1:2000, 1:200

NR RYSUNKU
ZAGO-