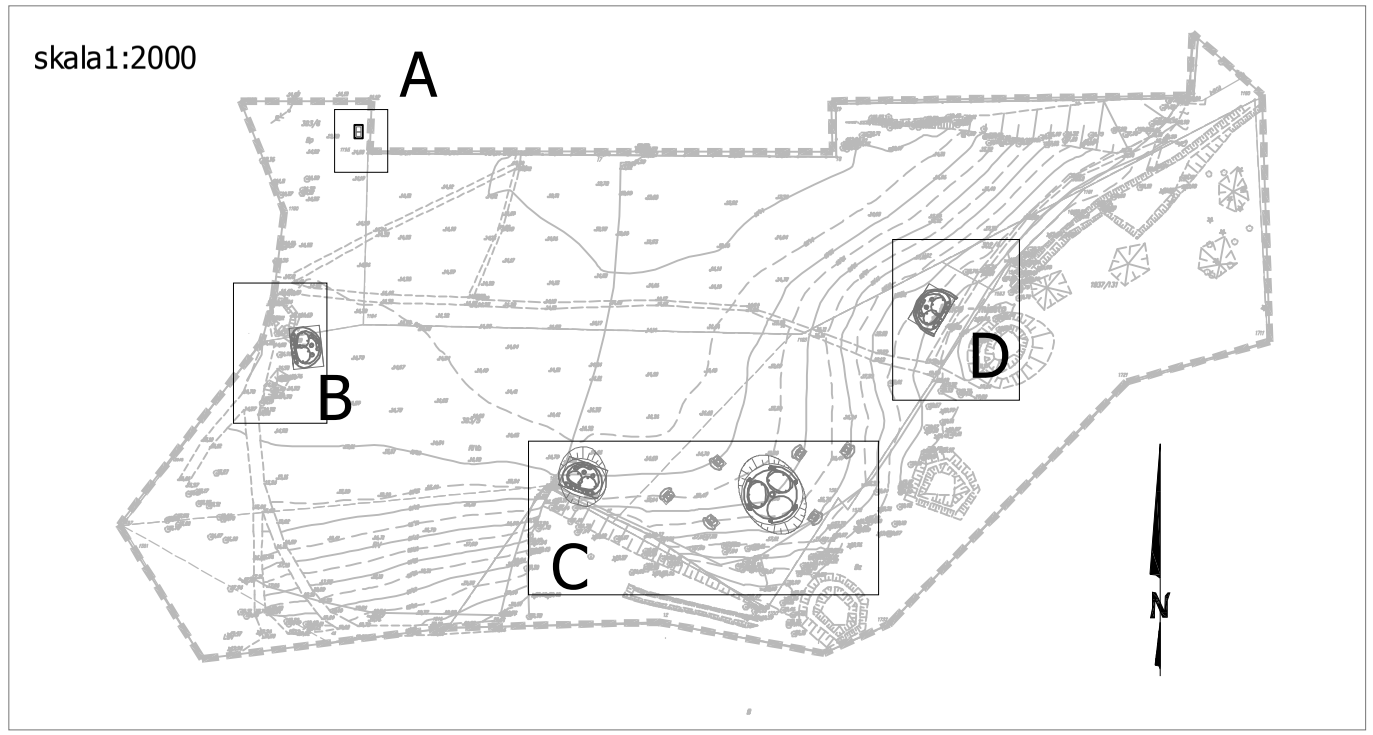

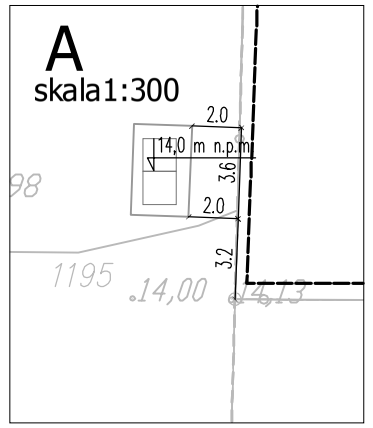

LEGENDA

- granica opracowania
- miejsce piknikowe
- toalety przenośne
- stojaki rowerowe
- projektowana skarpa
- wzniesienie do niwelacji
- wejście
- wjazd, wejście
- istniejące ciągi pisze i pieszojezdne o nawierzchni gruntowej
- istniejące latarnie

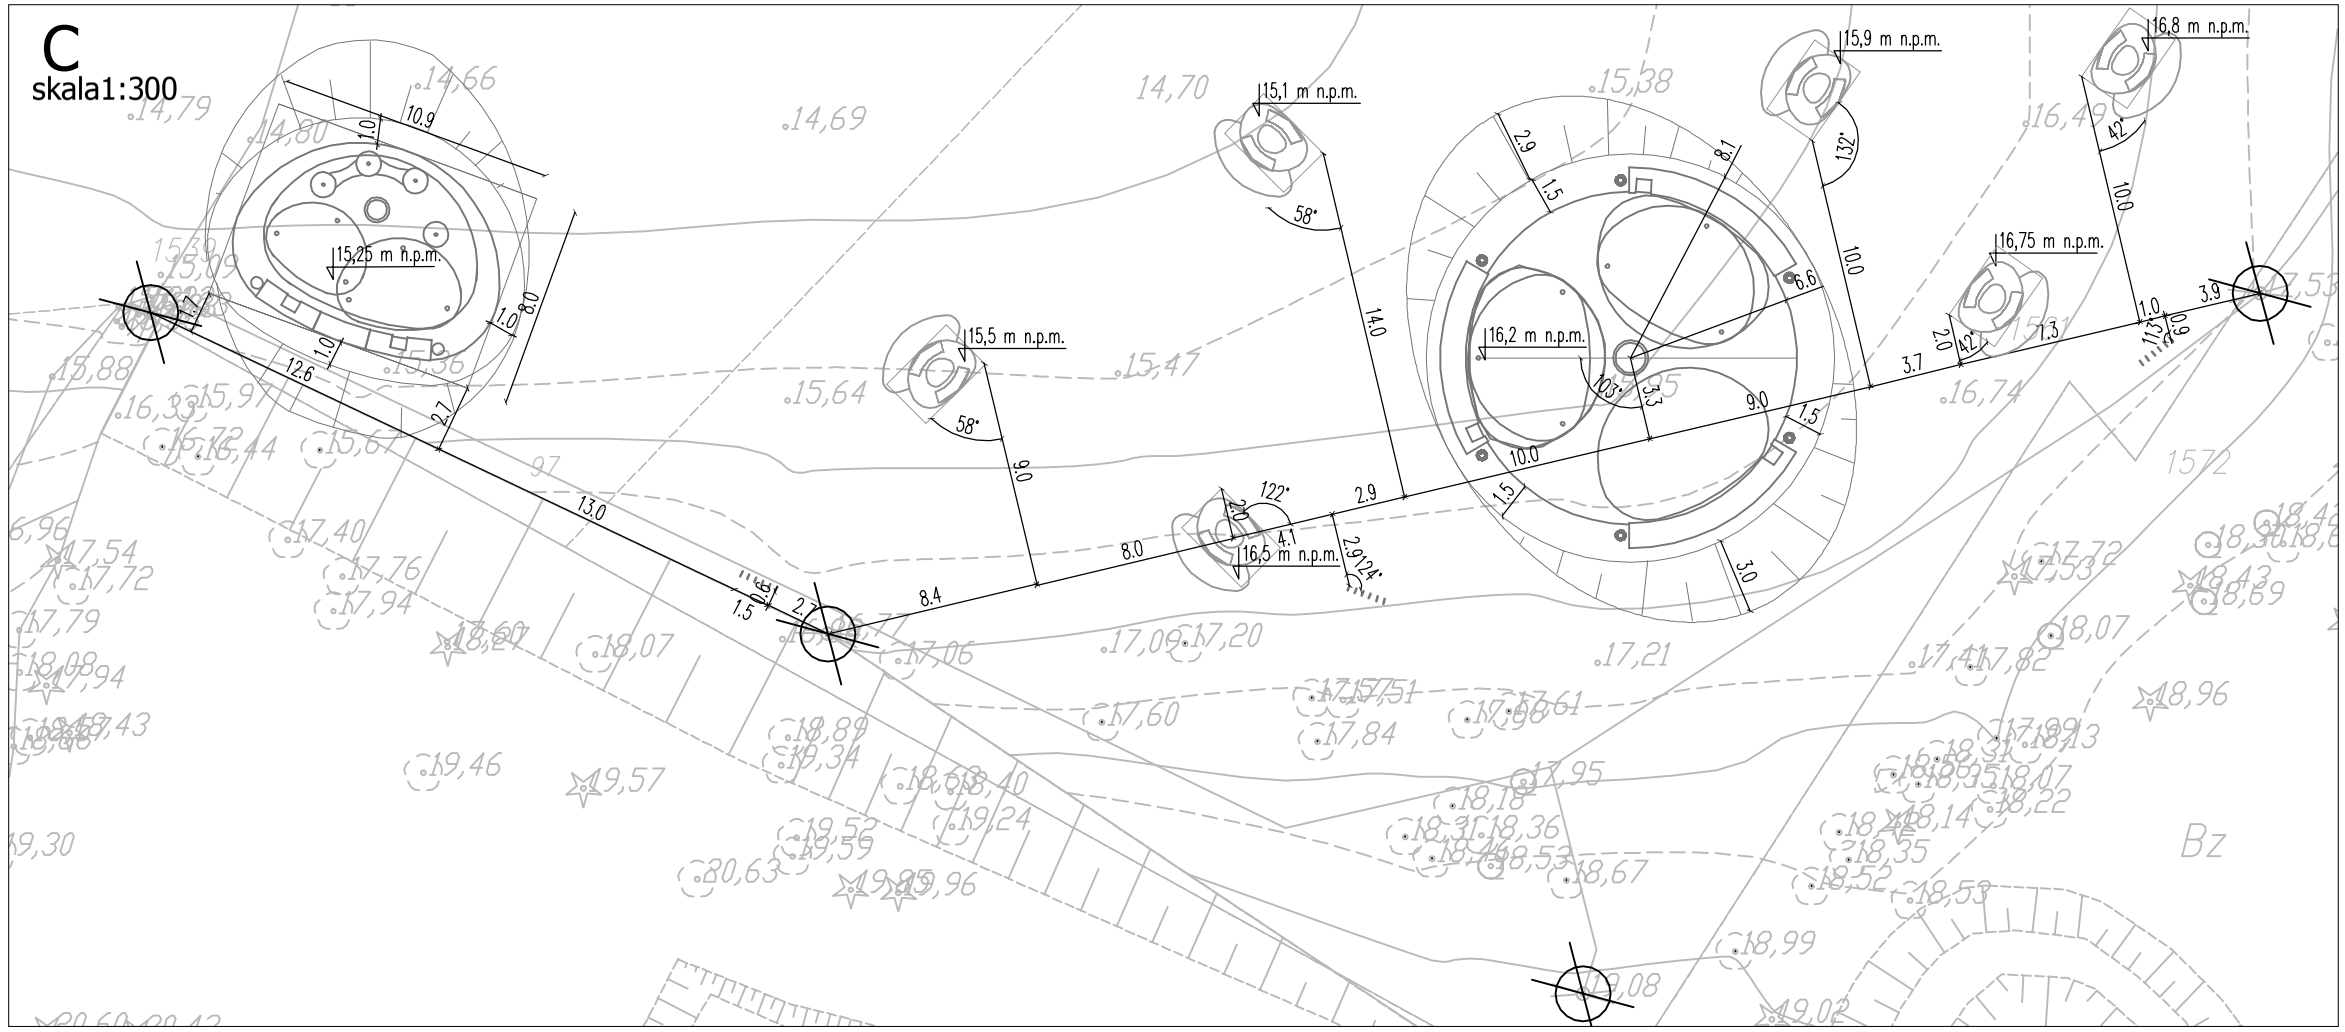

PESTKA
PRACOWNIA PROJEKTOWANIA KRAJOBRAZU

PESTKA, Marta Safader
70-531 Szczecin,
Wyzwolenia 45/12 tel. 511 423 694
pracownia.pestka@gmail.com

PROJEKTANT mgr inż. arch. Daniel Strzeszewski NR UPRAWNIEŃ 35/ZPOIA/OKK/2008	PODPIS
OPRACOWANIE mgr inż. arch. kraj. Marta Safader mgr inż. arch. kraj. Eliza Linkiewicz	PODPIS
PRZEDMIOT INWESTYCJI Zagospodarowanie terenu polany rekreacyjnej za Szkołą Podstawową nr 8 w Policach	STADIUM PROJEKTU PB
INWESTOR Gmina Police ul. Batorego3 72-010 Police	
BRANŻA zagospodarowanie terenu	DATA 11.12.2012
TYTUŁ RYSUNKU PROJEKT ZAGOSPODAROWANIA TEREN	
PODTYTUŁ RYSUNKU szczegół sytuacyjno wysokościowy A, C	
SKALA 1:2000; 1:300	NR RYSUNKU ZAG-6