

BOISKO DO KOSZYKÓWKI


Linie w kolorze niebieskim lub białym

UWAGI:

1. Wymiary podano w centymetrach.
2. Linie szerokości 5 cm wyraźnie widoczne.
3. Obszary ograniczone muszą być pomalowane.

Słup do kosza w fundamencie do odtworzenia w istniejącej lokalizacji

Słup do kosza w fundamencie do odtworzenia w istniejącej lokalizacji

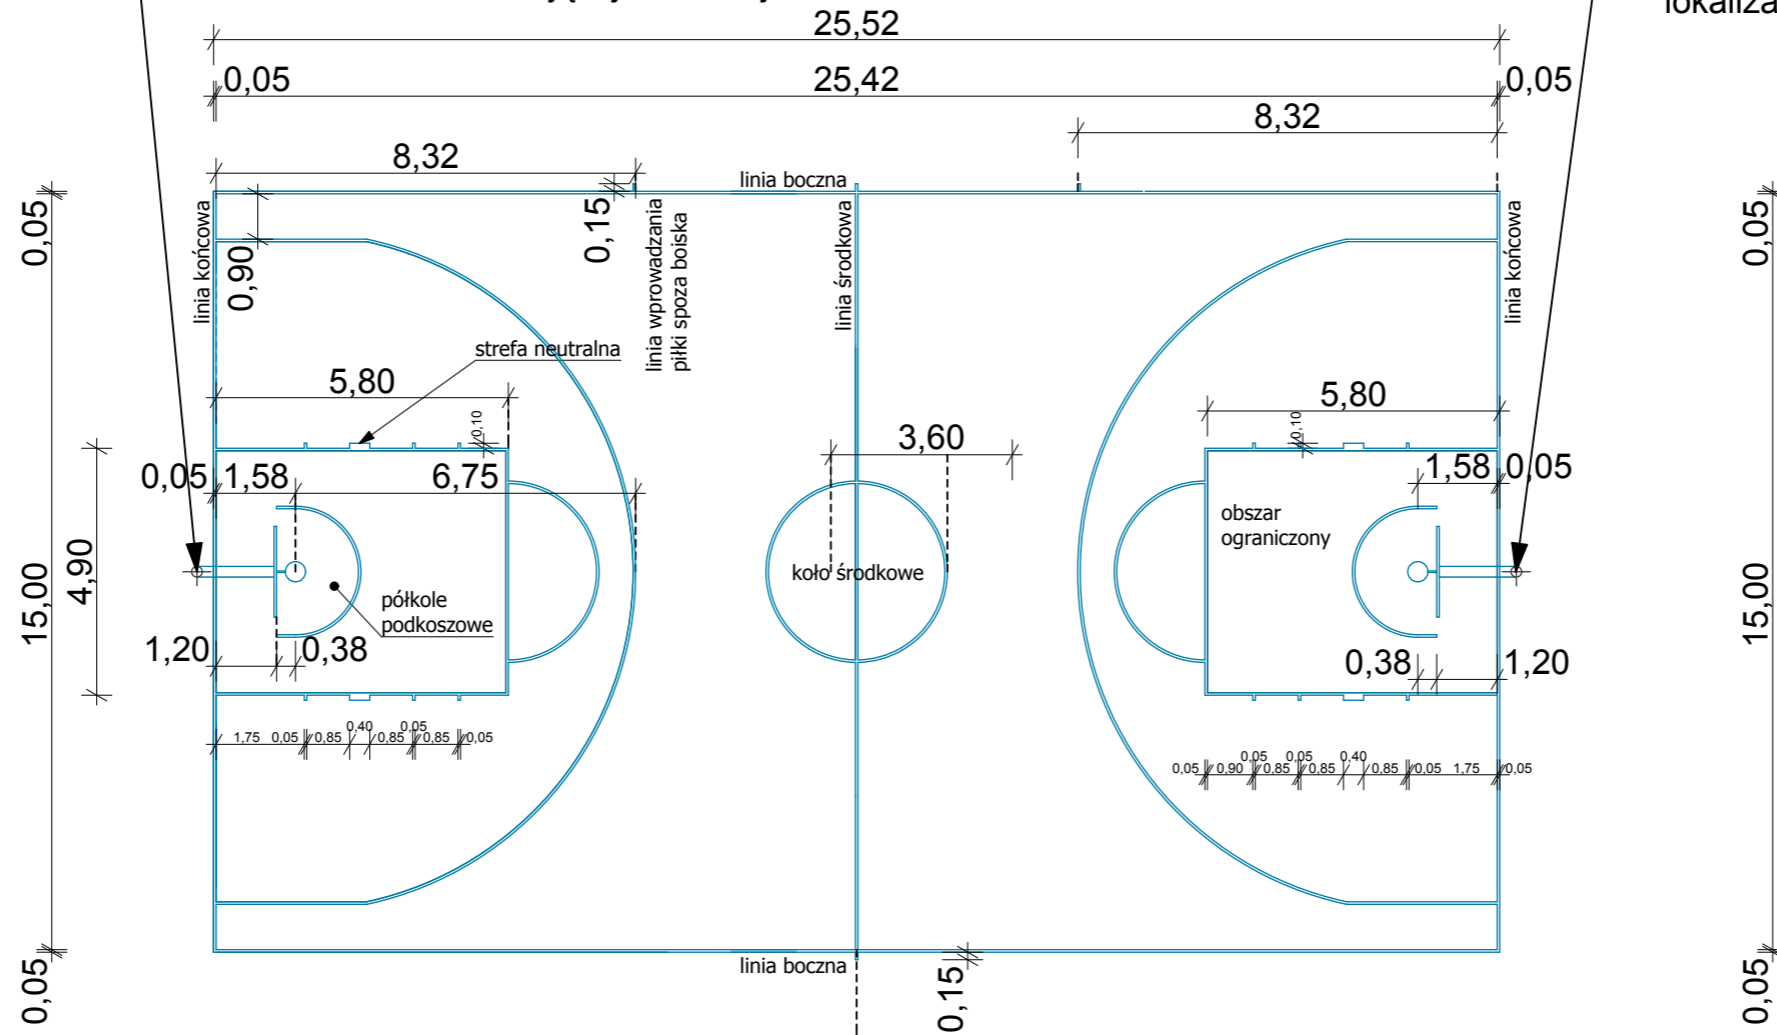

siedziba 71-247 SZCZECIN ul. Sebastiana Klonowica 23/11 tel/fax. (91) 81 82 664		
inwestor / adres : GMINA POLICE ul. Stefana Batorego 3, 72-010 Police		
projekt / obiekt : DOKUMENTACJA PROJEKTOWA MODERNIZACJI BOISKA DO PIŁKI NOŻNEJ I BIEŻNI OKRĘŻNEJ NA TERENIE KOMPLEKSU REKREACYJNO-SPORTOWEGO PRZY UL. PIASKOWEJ W POLICACH		
adres inwestycji : 72-010 Police , ul. Piaskowa 97; dz. nr 2132/9		
rysunek / temat / treść : KOSZYKÓWKI - oliniowanie		
autor / projektant	imię i nazwisko	podpis :
mgr inż. arch. Dagmara Adamy-Kołodziejaska		
upr. nr 16/ZPOIA/2006		
sprawdził		
mgr inż. arch. Robert Dawidowski		
upr. nr 50/Sz/2000		
opracował		
mgr inż. arch. Agnieszka Cieślak		
faza :	branża :	rys. nr :
PB	ARCHITEKTURA	
skala :	data :	A04
1:150	CZERWIEC 2013	
PRAWA AUTORSKIE ZASTRZEŻONE Przedmiotowy projekt / utwór architektoniczny jest chroniony prawem autorskim zgodnie z art.1 i następnymi Ustawy o Prawie Autorskim i Prawach Pokrewnych z dn. 4 lutego 1994 roku (DU nr 24 poz.83 z 23 lutego 1994 r.)		