


bramka do piłki nożnej - 7,32 m x 2,44 m,
słupki bramkowe i poprzeczka koloru białego,
słupki z rur stalowych o średnicy 108mm
osadzone w tulejach montażowych,
(montaż wg zaleceń producenta)

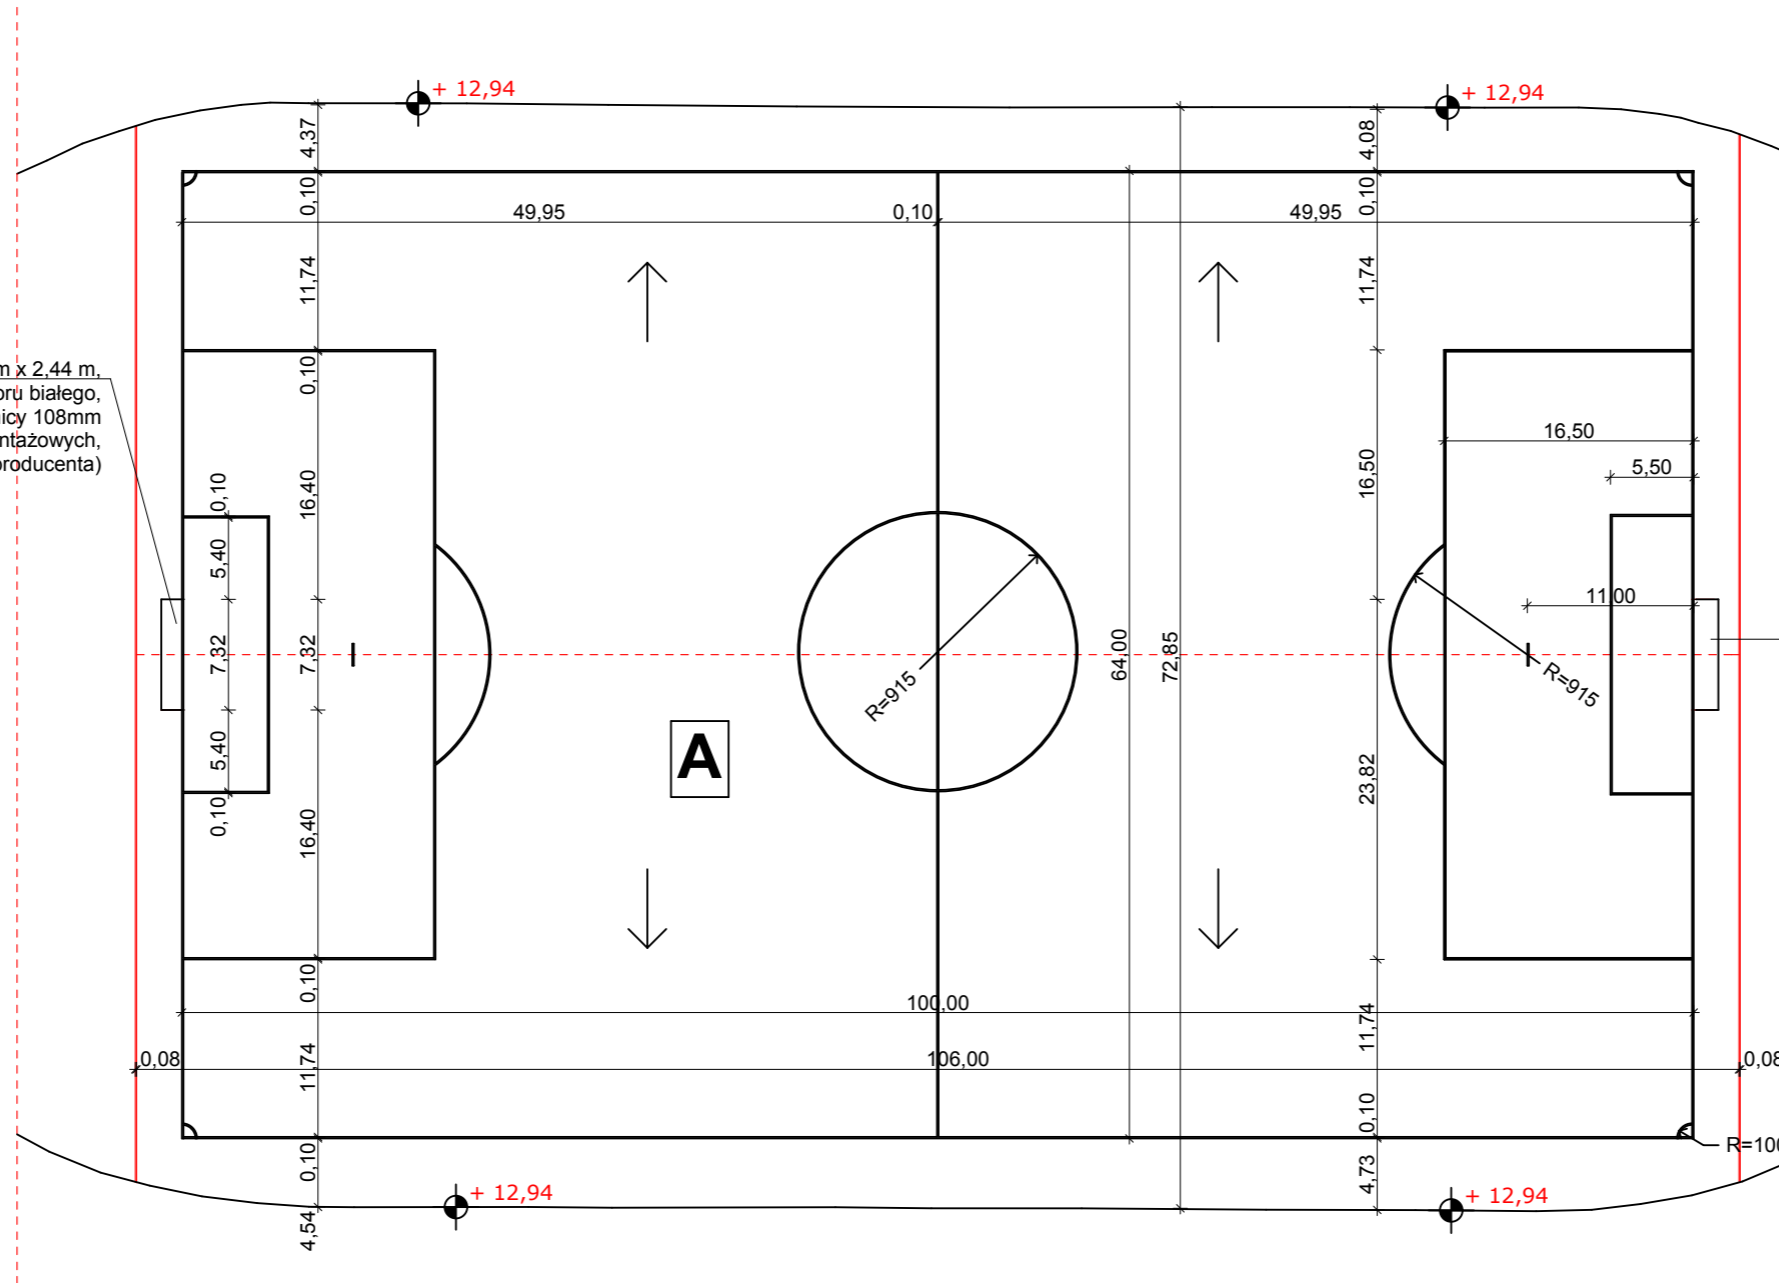

bramka do piłki nożnej - 7,32 m x 2,44 m,
słupki bramkowe i poprzeczka koloru białego,
słupki z rur stalowych o średnicy 108mm
osadzone w tulejach montażowych,
(montaż wg zaleceń producenta)



siedziba
71-247 SZCZECIN
ul. Sebastiana Klonowica 23/11
tel/fax. (91) 81 82 664

inwestor / adres :
GMINA POLICE
ul. Stefana Batorego 3, 72-010 Police

projekt / obiekt :
DOKUMENTACJA PROJEKTOWA MODERNIZACJI
BOISKA DO PIŁKI NOŻNEJ I BIEŻNI OKRĘŻNEJ
NA TERENIE KOMPLEKSU REKREACYJNO-SPORTOWEGO
PRZY UL. PIASKOWEJ W POLICACH

adres inwestycji :
72-010 Police , ul. Piaskowa 97; dz. nr 2132/9

rysunek / temat / treść :
PIŁKA NOŻNA - oliniowanie

autor /projektant	imię i nazwisko	podpis :
mgr inż. arch. Dagmara Adamy-Kołodziejaska		
upr. nr 16/ZPOIA/2006		
sprawdził		
mgr inż. arch. Robert Dawidowski		
upr. nr 50/Sz/2000		
opracował		
mgr inż. arch. Agnieszka Cieślak		

faza :	branża :	rys. nr :
PB	ARCHITEKTURA	A05
skala :	data :	
1:500	CZERWIEC 2013	

PRAWAAUTORSKIE ZASTRZEŻENIE
Przedmiotowy projekt / utwór architektoniczny jest chroniony prawem autorskim
zgodnie z art.1 i następnymi Ustawy o Prawie Autorskim i Prawach Pokrewnych
z dn. 4 lutego 1994 roku (DU nr 24 poz.83 z 23 lutego 1994 r.)