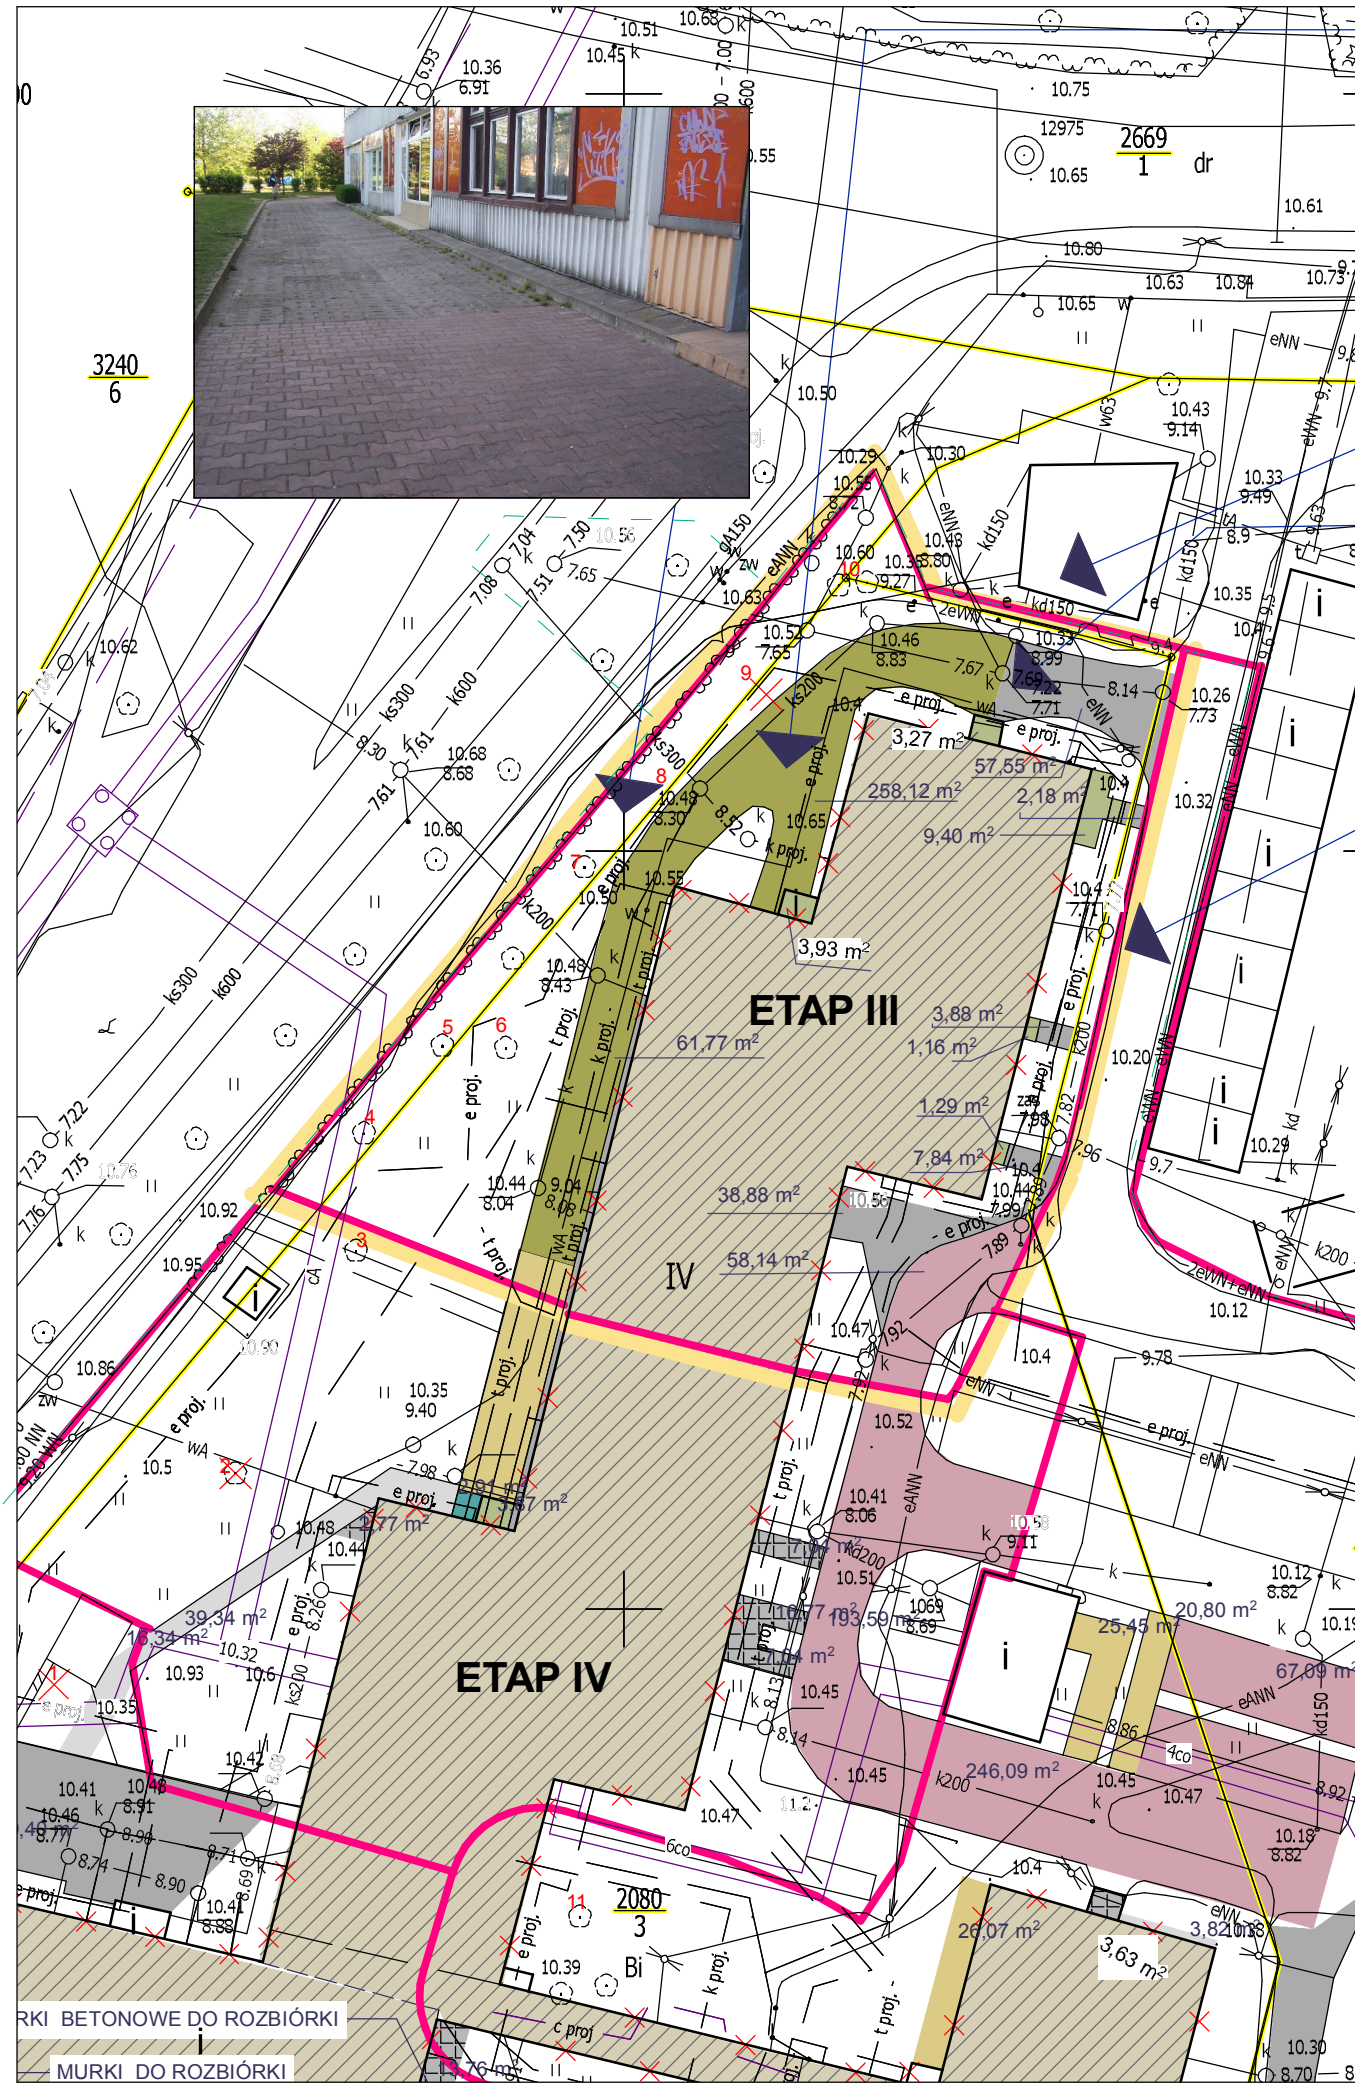
ETAP III
ETAP IV
IV
3,27 m²
57,55 m²
258,12 m²
2,18 m²
9,40 m²
3,93 m²
61,77 m²
3,88 m²
1,16 m²
1,29 m²
7,84 m²
38,88 m²
58,14 m²
39,34 m²
15,34 m²
20,80 m²
25,45 m²
67,09 m²
246,09 m²
26,07 m²
3,63 m²
2669
1
dr
3240
6
2080
3
Bi
RKI BETONOWE DO ROZBIÓRKI
MURKI DO ROZBIÓRKI

GRANICA ETAPÓW ROZBIÓREK, (NIEZNACZNIE RÓŻNIĄCA SIĘ OD GRANIC W KTÓRYCH BĘDZIE WYKAŃCZANA NAWIERZCHNIA POSZCZEGÓNYCH ETAPÓW

GRANICA ETAPU III KTÓREGO DOTYCZY RYSUNEK

GRANICA OPRACOWANIA

GRANICE DZIAŁEK

ISTNIEJĄCE BUDYNKI, PRZEWIDZINE DO ROZBIÓRKA (ROZBIÓRKA BUDYNKÓW NIE DOTYCZY ETAPU : BUDYNEK F)

NAWIERZCHNIE BETONOWE PRZEWIDZIANE DO ROZBIÓRKI

NAWIERZCHNIE Z PŁYTEK BETONOWYCH CHODNIKOWYCH

NAWIERZCHNIE Z POLBRUKU

STOPNIE (STOPIEŃ) PRZY WEJŚCIU- W WIĘKSZOŚCI O NAWIERZCHNI BETONOWEJ

NAWIERZCHNIE ASFALTOWE I Z ASFALTOBETONU

NAWIERZCHNIE Z TRYLINKI

UWAGA!

PODANE WIELKOŚCI NAWIERZCHNI PRZEWIDZIANYCH DO ROZBIÓRKI SĄ PRZYBLIŻONE

PLANSZA ROZBIÓREK - ETAP III

SKALA 1:500

arkada

BUDYNKI MIESZKALNO- USŁUGOWE PRZY UL.BANKOWEJ W POLICACH (DZ.NR 2080/3 , 2080/5 , 2080/6, 2080/7,3167 INFRASTRUKTURA DZ.NR 2086/7, 2085/3, 2085/9, 2088/2, 2670 OBRĘB 15, POLICE)

NR RYSUNKU **5-III**

PROJEKT BUDOWLANY BRANŻA: ARCHITEKTURA

LP	ARCHITEKTURA	NR UPRAWNIEŃ	DATA	PODPIS
	PROJEKTOWAŁ :			
1	mgr inż. arch. Urszula Trepaszko	152/Sz/90		
	OPRACOWAŁ :		KWIECIEŃ 2008	
2	mgr inż. arch. Natalia Kaszubska			
	SPRAWDZIŁ :	282/Sz/87		
3	mgr inż. arch. Marta Heigel-Kleka			

INWESTOR : GMINA POLICE 72-010 POLICE UL.STEFANA BATOREGO 3

PROJEKT BUDOWLANY(WYKONAWCZY) OPRACOWANO NA PODSTAWIE KONCEPCJI PROGRAMOWO-PRZESTRZENNEJ SPORZĄDZONEJ PRZEZ PRACOWNIĘ PROJEKTOWĄ "ARKADA" Z SIEDZIBĄ W SZCZECINIE PRZY UL.BOLESŁAWA ŚMIAŁEGO 5/2