



- LEGENDA**
- zakres
 - krawężnik
 - rabata na poziomie gruntu z agrotkaniną i korą
 - rabata podniesiona
 - kostka żółta
 - kostka szara
 - kostka granitowa
 - drewniane cynały
 - tablica regulaminowa
 - siedzisko (pieniek)
 - fontanna
 - żwir
 - ogrodzenie
 - ławka
 - murek
 - plotek
 - kosz
 - plan ogrodu

LOKALIZACJA

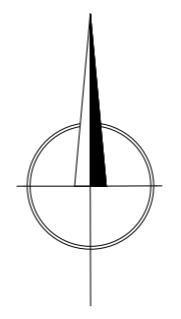

Zakład Kształtowania i Pielegnacji Zieleni

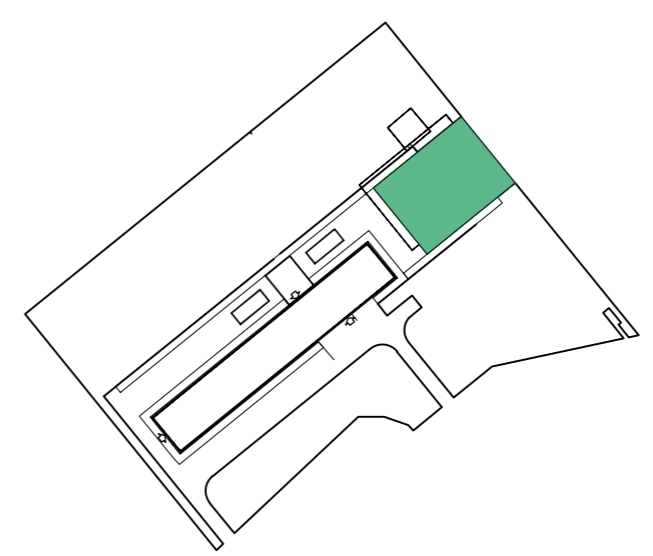

Jacek Szymaniak

Wotczkowo ul. Lipowa 41 72-003 DOBRA
 tel. (0-91) 311 311 5, tel. kom. 0 602 463 419,
 e-mail: gaJa@gaja.szczecin.pl www.gaja.szczecin.pl

Projekt ogrodu edukacyjnego

PROJEKTOWAŁ mgr inż. Grzegorz Kłoda <small>upr. bud. w specjalności architektonicznej 58/SŁDK/2011/II</small>	WYKONAŁA mgr inż. Marta Chabiera
SPRAWDZIŁ mgr inż. Jacek Szymaniak	

TYTUŁ RYSUNKU
Zagospodarowanie terenu

NUMER RYSUNKU 1	DATA 10.2012	SKALA 1:100
--------------------	-----------------	----------------