


KONSTRUKCJA NAWIERZCHNI CHODNIKA  
W MIEJSCU PRZEŁAMANIA NAWIERZCHNI  
(KORYTO ODPŁYWOWE)  
szczegół C-C

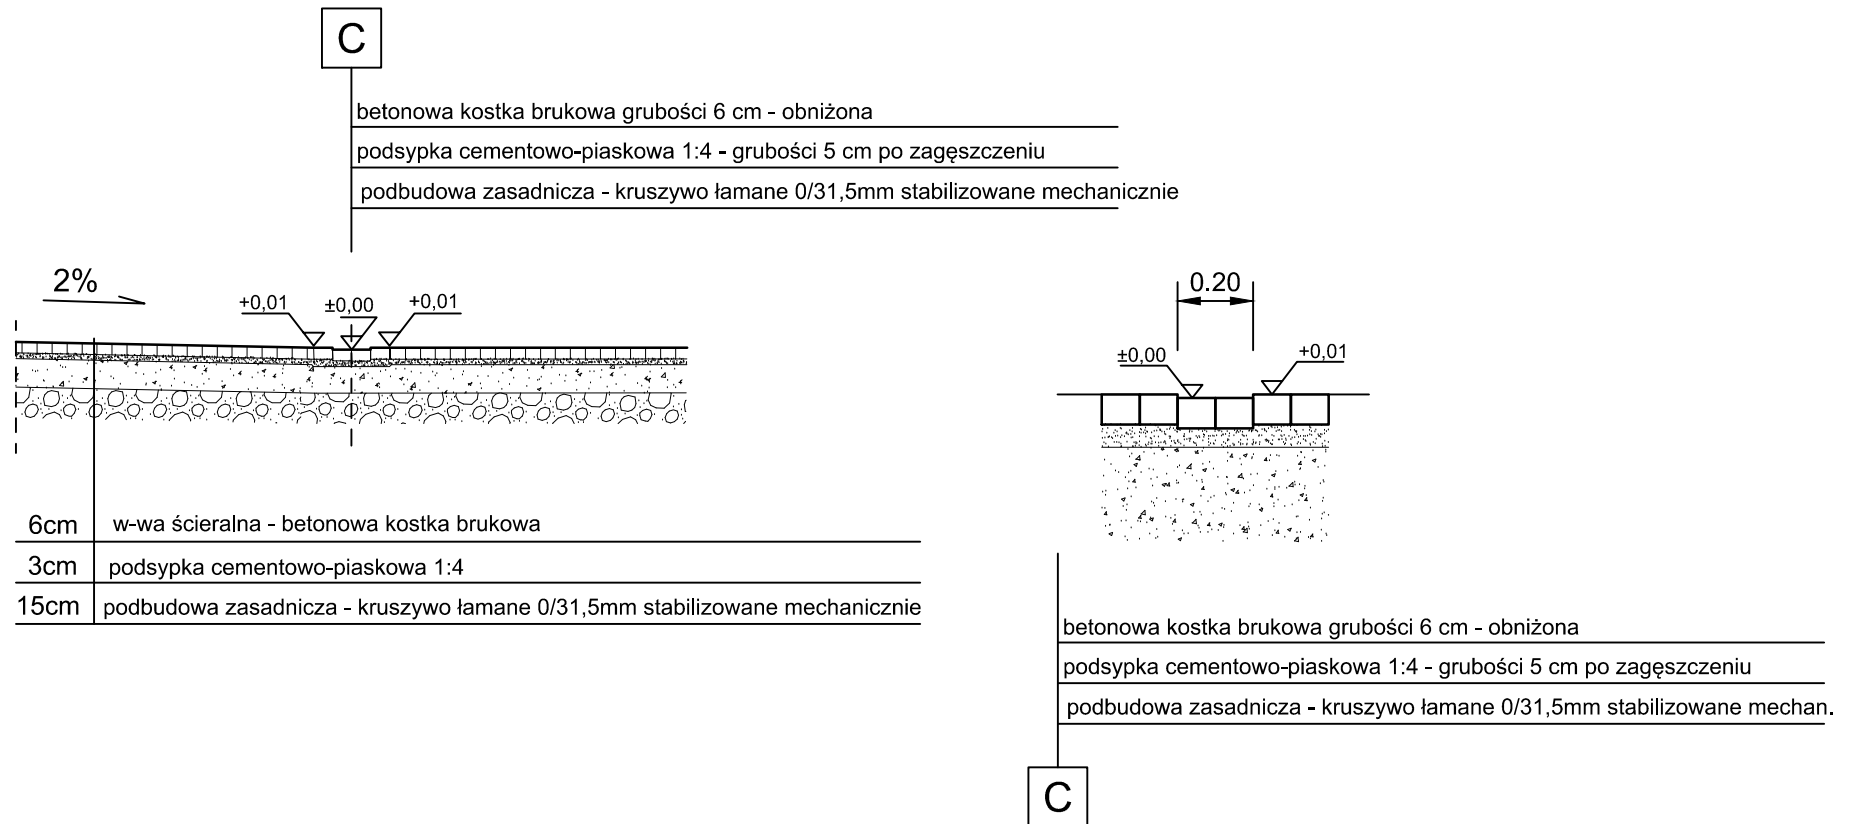

TYTUŁ RYSUNKU Projekt wykonawczy			PROJEKTOWAŁ mgr inż. Grzegorz Kłoda <small>upr. bud. w specjalności architektonicznej 50/SLOKK/2011/II</small>		<h2>Projekt ogrodu edukacyjnego</h2>	Zakład Kształtowania i Pielęgnacji Zieleni „GAJA” Jacek Szymaniak	
NR RYS	DATA	SKALA	WYKONAŁA mgr inż. Marta Chabiera			Wolczkowo ul. Lipowa 41 72-003 DOBRA tel. (0-91) 311 311 5, tel. kom. 0 602 463 419, e-mail: gaja@gaja.szczecin.pl www.gaja.szczecin.pl	
7	10.2012	1:40			