



V=0,10
J=0,30

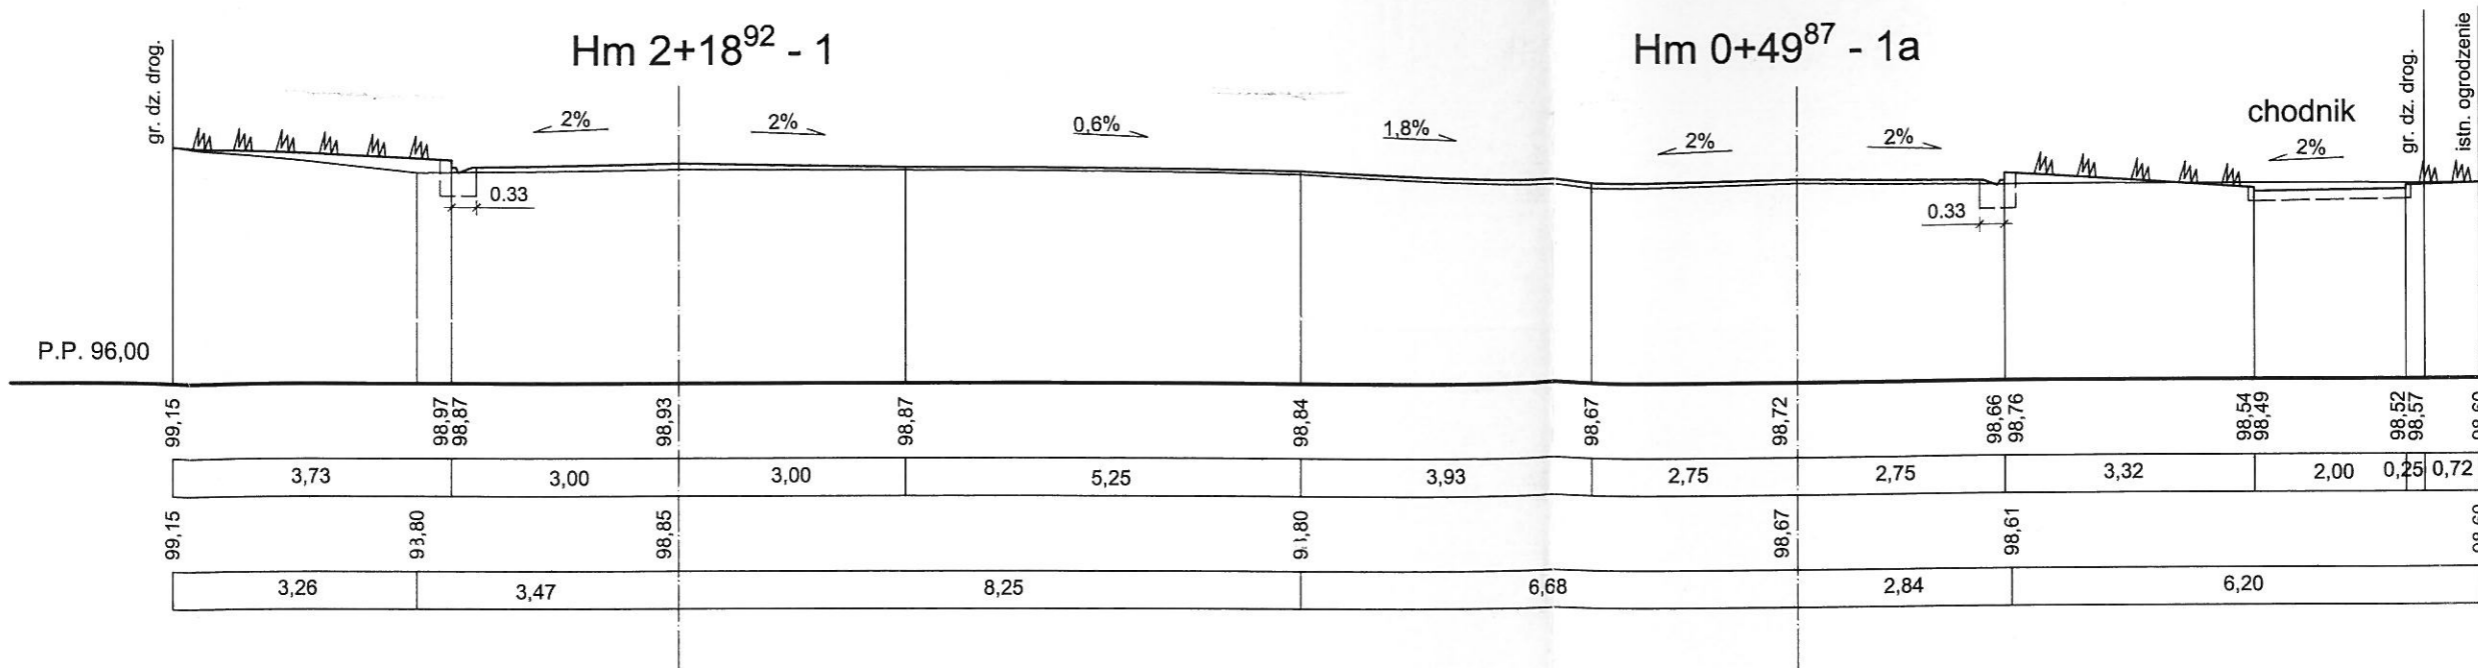


W=0,60
N=0,50

gr. dz. drog.
W=0,10
N=0,90

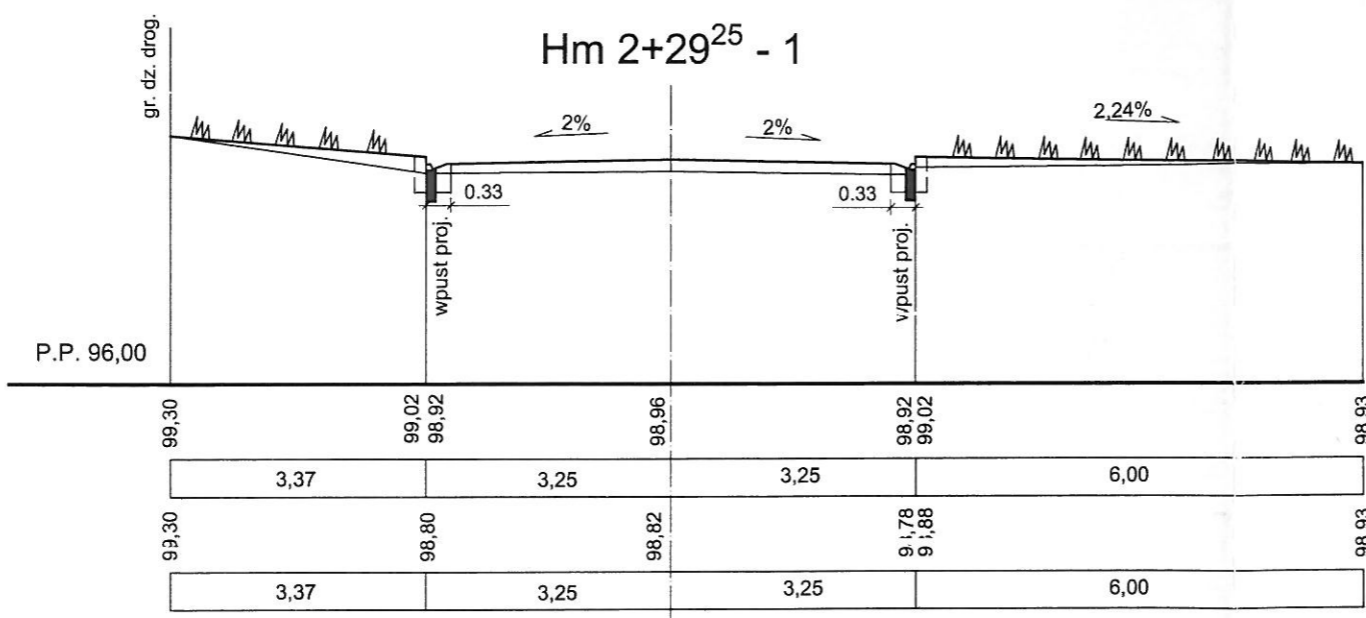

W=0,20
N=0,80

chodnik
gr. dz. drog.
W=0,50
N=1,10
bud. istn.

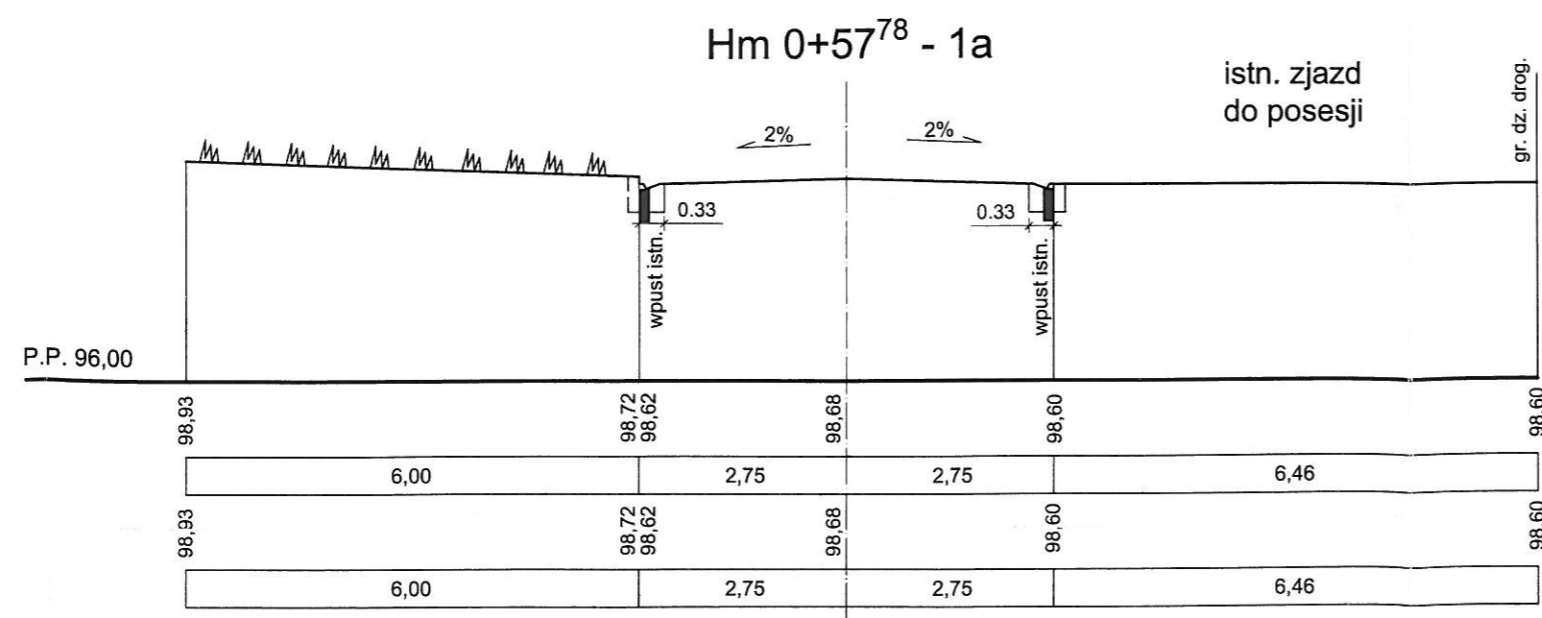

istn. zjazd
do posesji
W=0,00
N=0,00

98,67
98,62
2,08
98,67
98,70
36

Projektowanie Dróg i Zieleni Barbara Lasota 70-764 Szczecin, ul. Batalionów Chłopskich 34/49		RYS. NR 3
OBIEKT:	Projekt przebudowy odcinka ul. Kościelnej z odwodn. terenu w Przęsocinie, dz. drog. 292	DATA 10.2010
INWESTOR:	Gmina Police ul. Stefana Batorego 3 w Policach	
BRANŻA:	DROGOWA	SKALA 1:100
TEMAT RYSUNKU:	Profile poprzeczne ulicy	 inż. Jerzy Nawrocki 3p/243/9/66
PROJEKTOWAŁ:	techn. Barbara Lasota 129/Sz/94	
WERYFIKATOR:	inż. Jerzy Nawrocki 3p/243/9/66	