
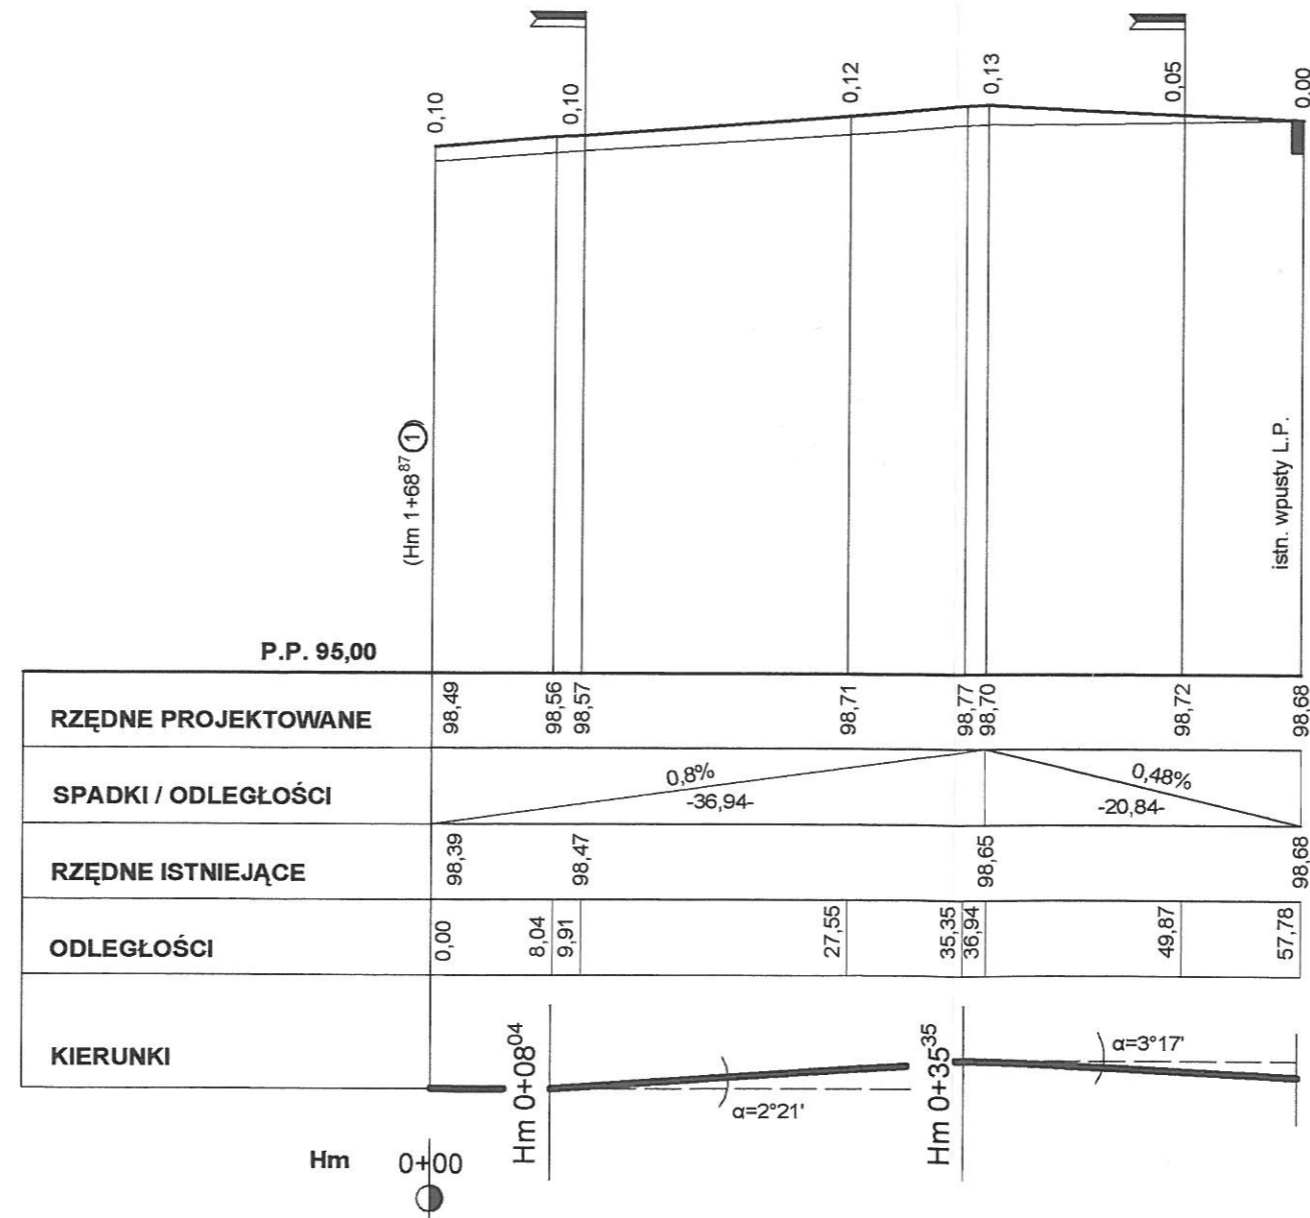


Profil podłużny odcinka ul. Kościelnej ①a w Przęsocinie, Gm. Police
 od Hm 0+00⁰⁰ do Hm 0+57⁷⁸
 skala 1:50/500

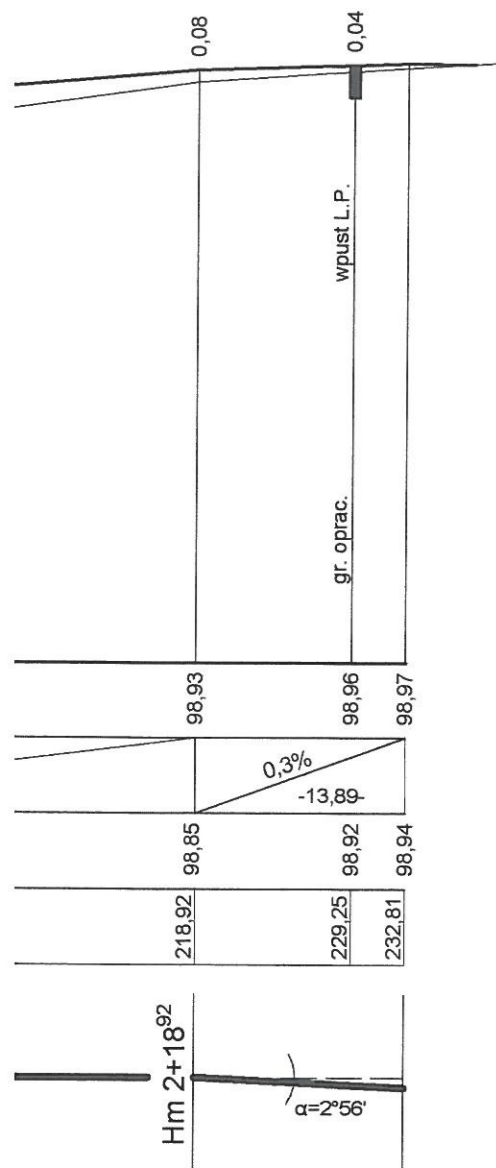

Projektowanie Dróg i Zieleni Barbara Lasota 70-764 Szczecin, ul. Batalionów Chłopskich 34/49		RYS. NR
OBIEKT:	Projekt przebudowy odcinka ul. Kościelnej z odwod. terenu w Przęsocinie, dz. drog. 292	2
INWESTOR:	Gmina Police ul. Stefana Batorego 3 w Policach	DATA 10.2010
BRANŻA:	DROGOWA	SKALA: 1:500
TEMAT RYSUNKU:	Profile podłużne ul. Kościelnej 1,1a	
PROJEKTOWAŁ:	techn. Barbara Lasota 129/Sz/94	
WERYFIKATOR:	inz. Jerzy Nawrocki 3p/243/9/66	