




# BUDYNEK "B" RZUT DACHU - INWENTARYZACJA

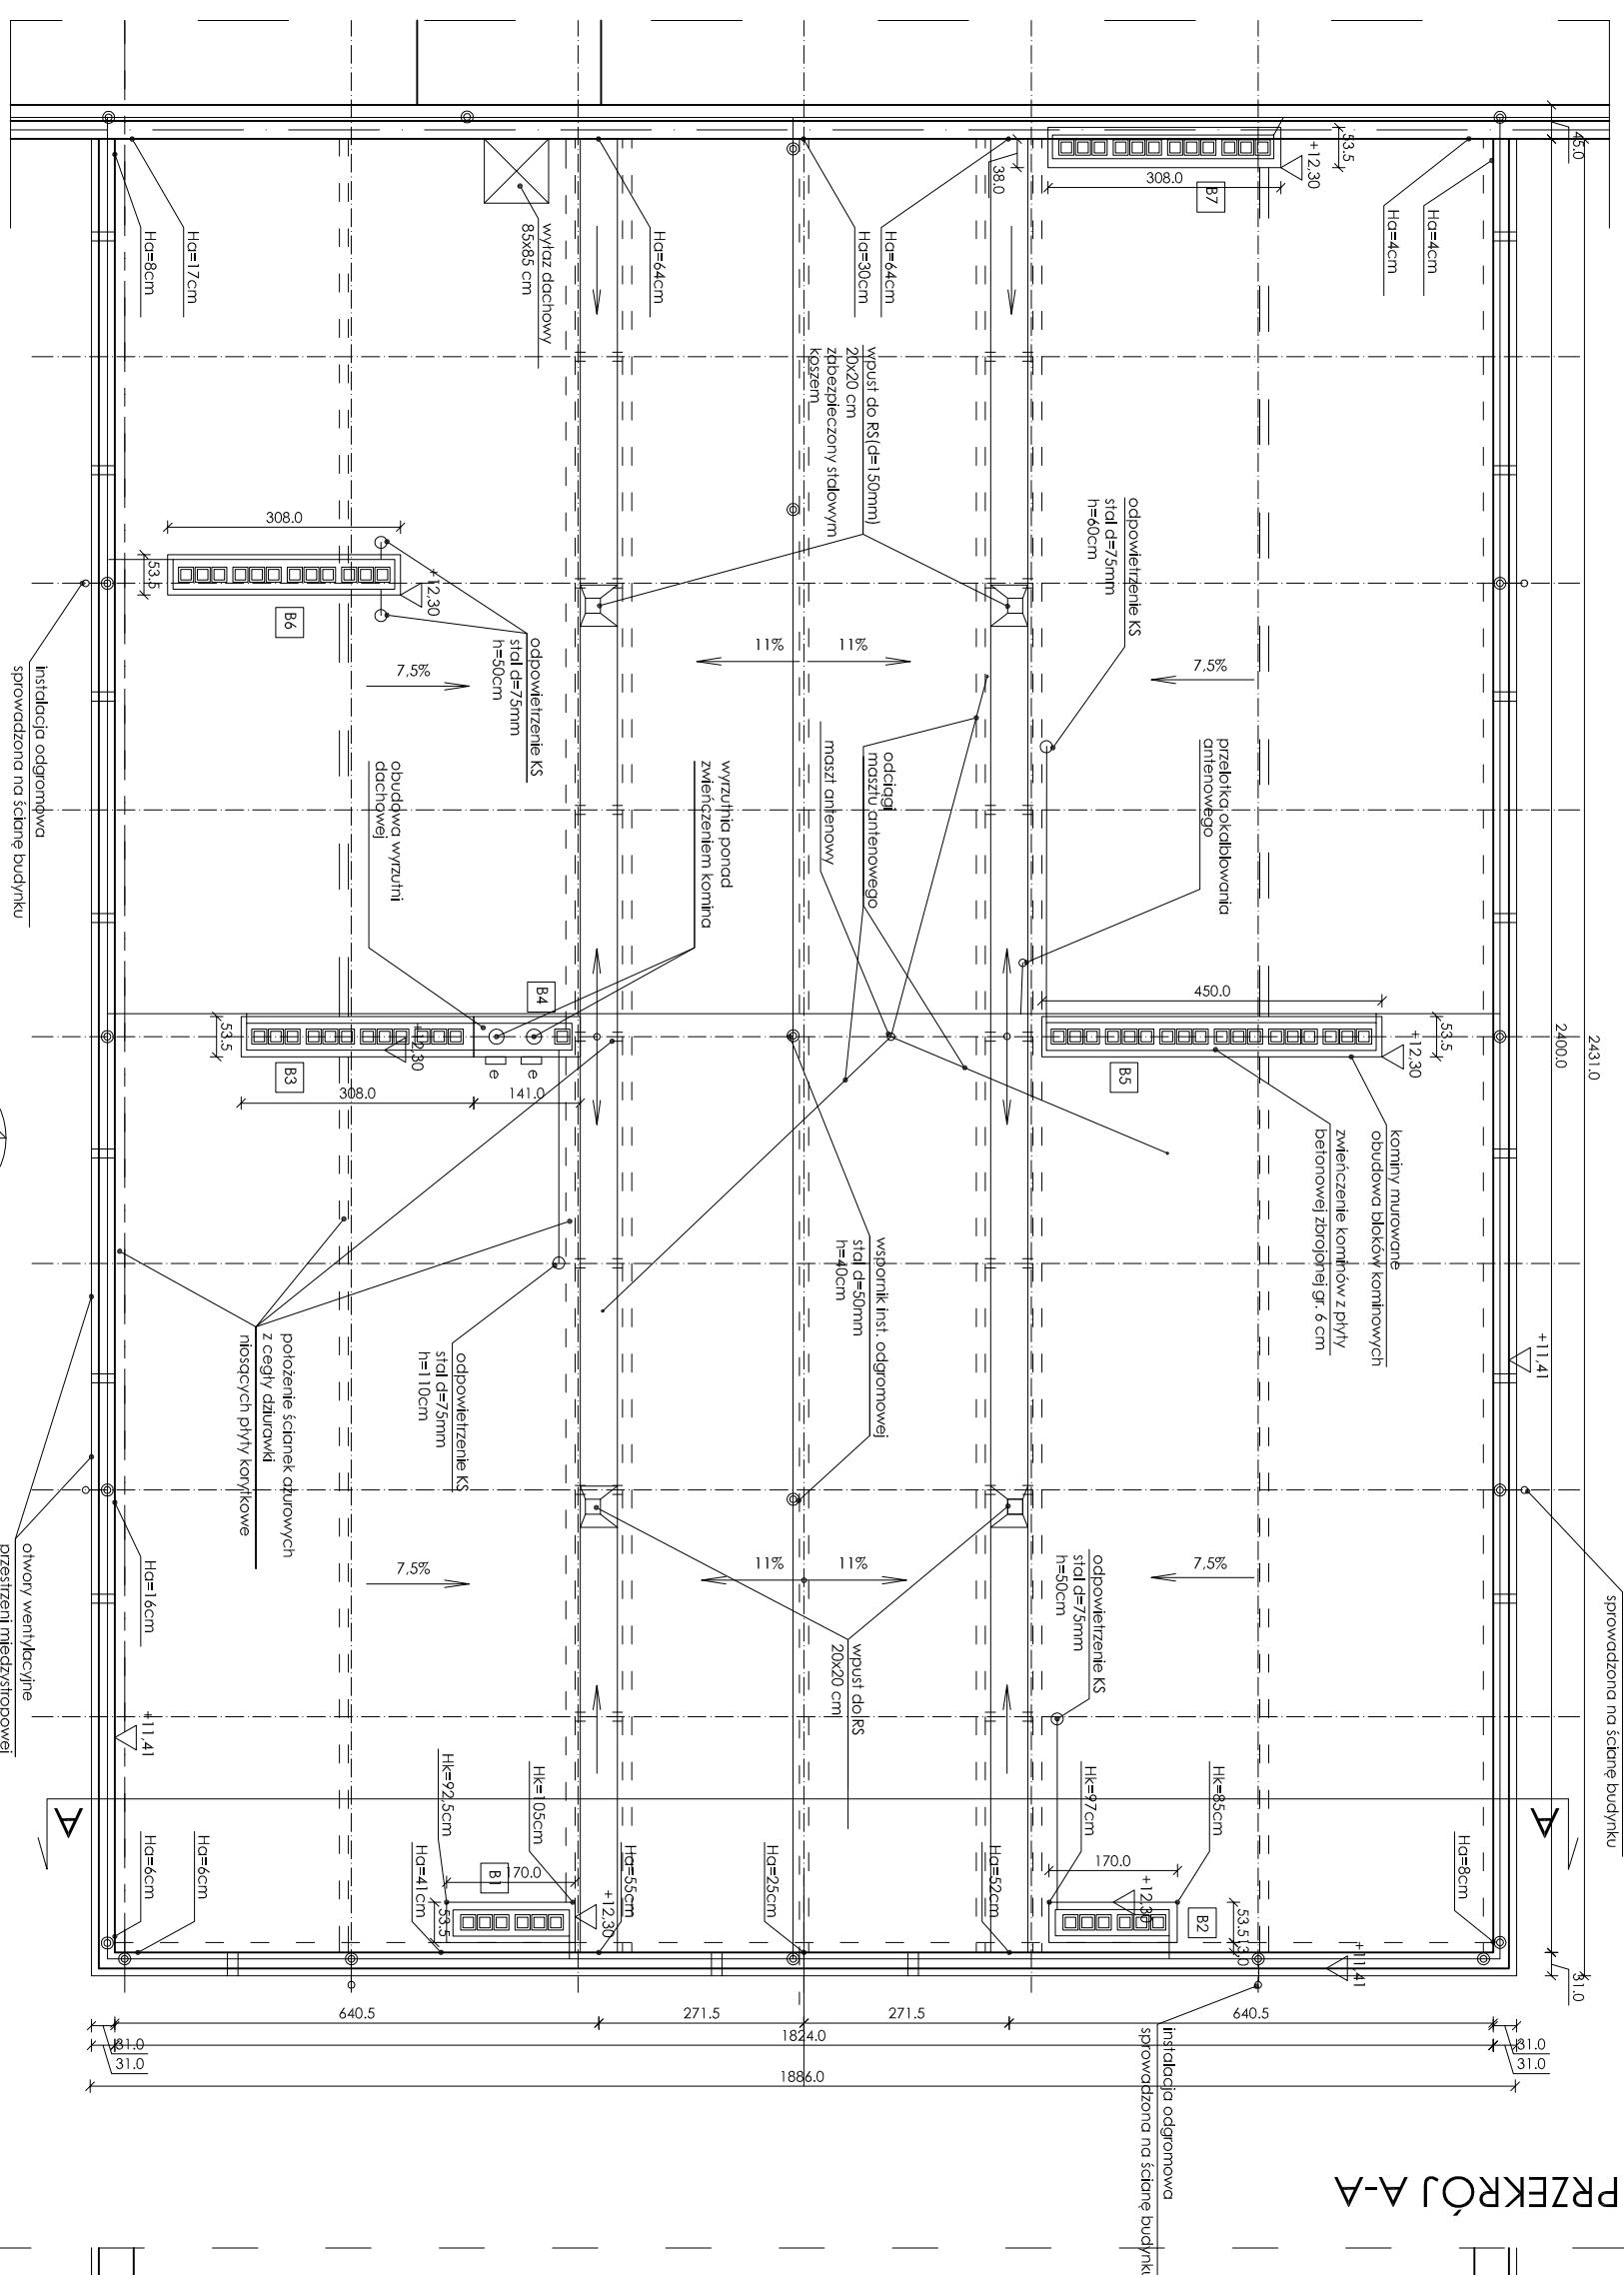

PRZEKROJ A-A

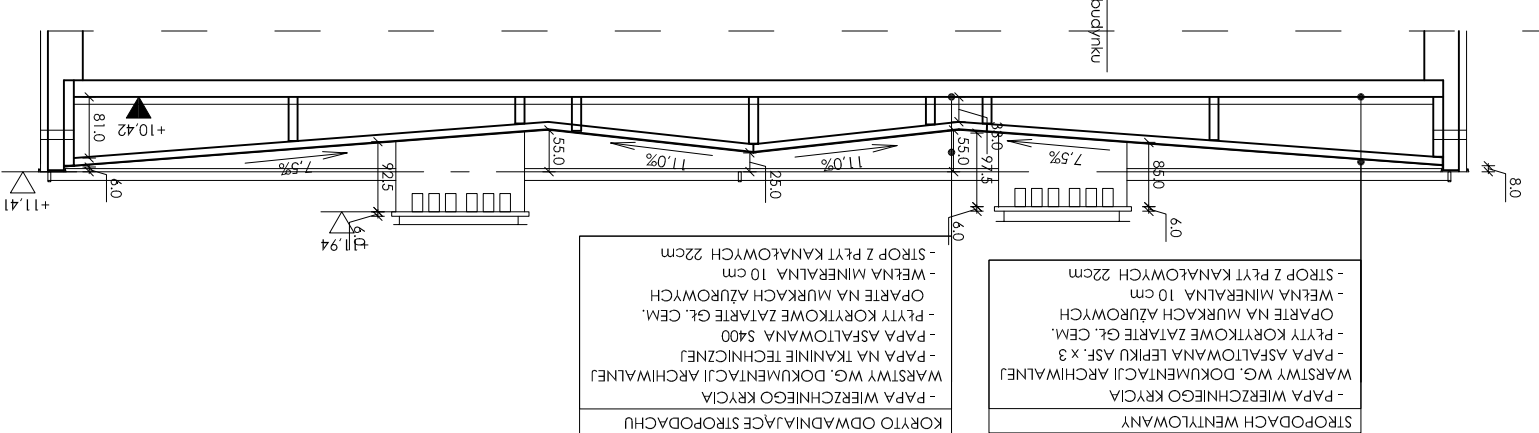

- UWAGI**
- INSTALACJA ODGRZEWOWA
- KOMINY MUROWANE PRZEKRYTE SA CZAPKAMI BETONOWYMI (gr. 6 cm)
  - WYSOKOŚĆ KOMINOW - OKOŁO 158cm PONAD STROP NAD PIĘTREM (wraz z czapą komin.) T.J. ŚREDNIO 110 cm NAD POŁACIA STROFODACHU
  - WYŁAZY DACHOWE WYKONCZONE BLAGIĄ CYNKOWĄ (łdopa i ścianki)
  - W NATURALNYM KOLORZE
  - OBRÓBKĘ ŚCIANEK ATTYKOWYCH DACHU WYKONCZONE SA BLAGIĄ CYNKOWĄ W NATURALNYM KOLORZE (wtrzech i ścianka od strony dachu)
  - RURY ODPOWIERZAJĄCE KS ZE STALI - BEZ OSŁON WIENCZĄCYCH
  - WYRZUTNIE WENTYLACJI NA KOMINIE B4 - Z BLAGHY OCYNKOWANEJ PROSTE BEZ OSŁON WIENCZĄCEJ
  - RZĘDNA WYSOKOŚCIOWA ATTKI I STROPU NA OSTATNIA KONDYGNACJA PRZYJĘTO NA PODSTAWIE DOKUMENTACJI ARCHIWALNEJ BUDYNKU
  - NA POWIERZCHNI DACHU ZNAJDUJE SIĘ LUZNO UŁOŻONE OKABLOWANIE (przekłki / masz oświetlowy, elewacja / masz oświetlowy)

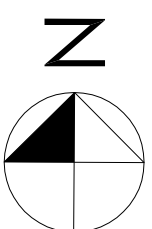

<b>as architektura</b> Pracownia projektowa		NAZWA I ADRES INWESTYCJI <b>DOCIELENIE BUDYNKU SZKOŁY</b> PODSTAWOWEJ NR 8 W POLICACH 72-010 POLICE UL. PASKOWA 99	
ul. Jesionowa 7, 72-010 Police tel.(fax) +48/91/317 90 08 tel.kom. +48/605 53 81 87 as . architektura @ wp . pl		TEREN INWESTYCJI ul. Stawowa 3, 72-010 Police Inwestor Gmina Police ul. Wolności 1, 72-010 Police	
Tytuł rysunku <b>BUDYNEK "B"</b> <b>RZUT DACHU I PRZEKROJ -INWENTARYZACJA</b>		Skala <b>1:100</b> Nr rysunku <b>A3</b>	
Tytuł projektu <b>PROJEKT BUDOWLANY</b>		Branża <b>ARCHITEKTURA</b>	
Data <b>04.2014 r.</b>		Podpis <b>[Signature]</b>	