BUDYNEK "B" RZUT DACHU

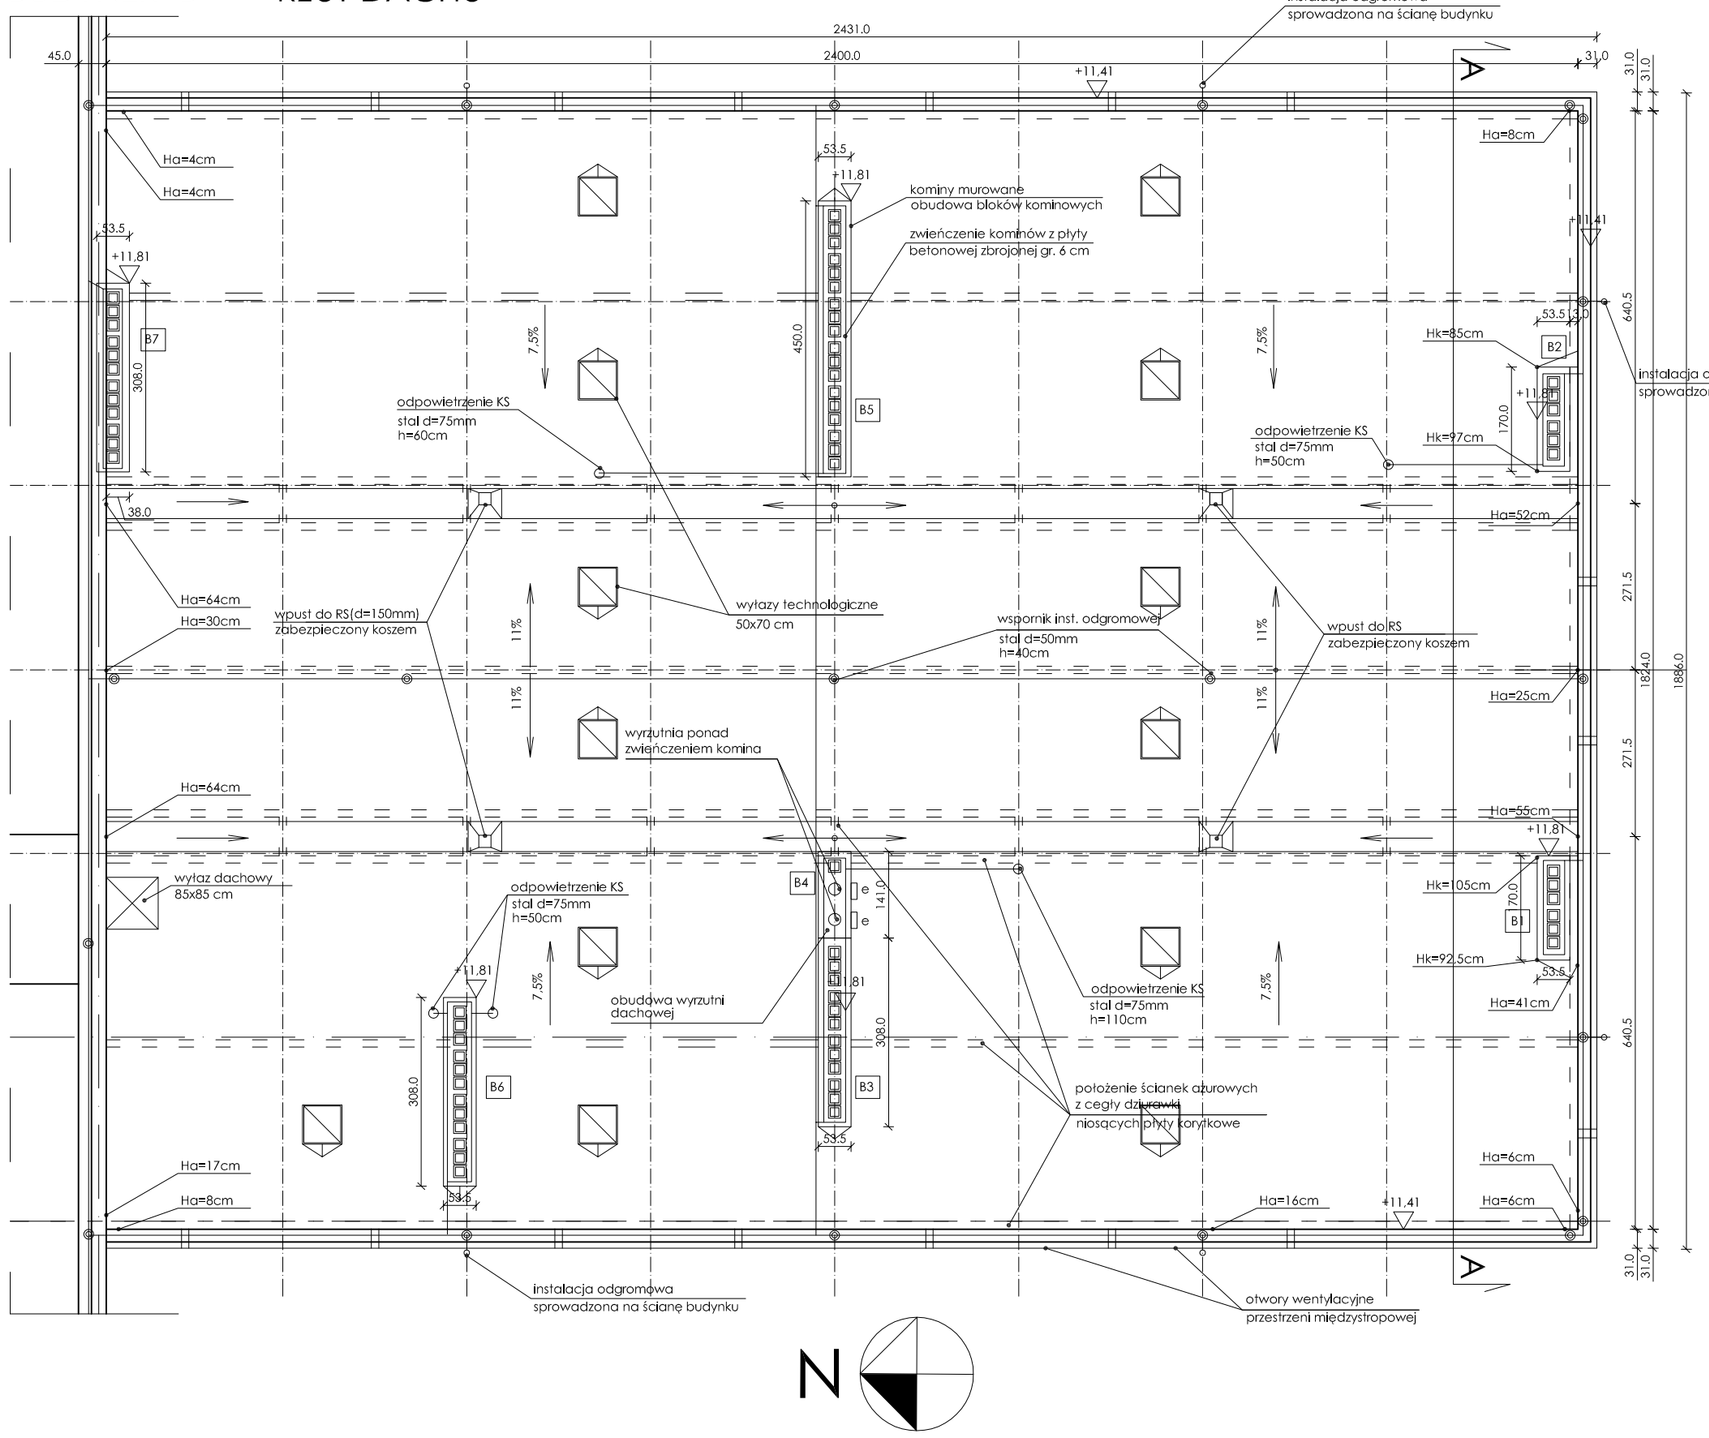

UWAGI

1. Rzędną wysokościową posadowienia fundamentów oraz stropu nad ostatnią kondygnacją, technologię wykonania zakrytych części budynku objętych opracowaniem przyjęto na podstawie dokumentacji archiwalnej budynku.
2. Schody wejściowe wraz z murkami - poza zakresem niniejszego opracowania.
3. Oznaczone na rysunku drzwi przeznaczone są do wymiany na nowe.
4. Kraty okien piwnic oznaczone na rysunku przeznaczone są do demontażu.
5. Istniejący parapet okna piwnicznego (łącznik F1) należy zdemontować .
6. Dla wszystkich okien piwnicznych z zakresu opracowania należy wykonać parapety z blachy tytanowo- cynkowej gr. min. 0,7 mm.
7. Wszystkie obróbki blacharskie, rynny i rury spustowe wykonać z blachy tytanowo- cynkowej gr. min. 0,7 mm
   Obróbki blacharskie należy wykonać tak, aby wystawały poza lico elewacji min. 4 cm.
8. Nowoprojektowane cokoły z wyprawą z tynku mozaikowego należy wykonać do poziomu jak na rysunkach elewacji i wg rys szczegółowych.
9. Żelbetowe daszki nad wejściami do budynku (budynek A1 i A2) należy poddać remontowi - wg. zaleceń zawartych w opisie.
10. Remont podestów i schodów zewnętrznych należy wykonać wg. wytycznych zawartych w odrębnym opracowaniu projektowym.
11. Wszystkie ewentualnie pozostawione elementy stalowe należy oczyścić z rdzy i pomalować wg. zaleceń zawartych w opisie
12. Wszystkie kominy ceglane należy wyczyścić z luźnych części, usunąć odparzony tynk, usunąć betonowe czapy kominowe, uzupełnić ubytki , w razie potrzeby kominy przemurować. tynkować (uzupełnić tynki) tynkiem cem. -wap. i pomalować w kolorze szarym (jak pokrycie dachu).
    Należy wykonać czapki kominowe w formie daszków stalowych na wzór istniejących na dachu budynku A1.
13. Stalowe rury kominków odpowietrzenia kanalizacji sanitarnej należy zakończyć systemowymi ostonami wieńczącymi.
14. Kolorystyka wg rysunków elewacji - projekt.
    Wszelkie zmiany w doborze materiałów lub kolorystyki należy uzgodnić z projektantem
15. Termoizolacja - płyty styropianowe EPS 100-038(FS20) gr. 15, 10 cm w partii cokołowej i poniżej przylegającego gruntu.
    Szczegółowe informacje wg opisu i rysunków dla poszczególnych elewacji.
    Docieplenie należy wykonać wg jednego wybranego systemu bespoinowego dociepłania ścian.
    Wykończenie cokołów tynkiem na bazie żywic - tynk kamyczkowy mozaikowy w kolorze brązowym.
    Wykończenie istniejących docieplonyc ścian przy wejściach do budynków A1 i A2 - płytka klinkierowa w kolorze brązowym.
    Termoizolację wykonać wg. zaleceń zawartych w opisie oraz wytycznych producenta systemu.
16. Dach - maszty antenowe z odciągami stalowymi , przelotki okablowania - przeznaczone do demontażu.
17. Termoizolacja dachu - należy wykonać docieplenie dachu w przestrzeni stropu wentylowanego metodą wdmuchiwania granulatu wełny mineralnej.
    W istniejących dachowych płytach korytkowych należy wykonać włazy technologiczne umożliwiające wykonanie termoizolacji i kontrolę poprawności jej wykonania. Ilość wyłazów (min. jak na rysunkach) uzależniona jest od dostępności przestrzeni pomiędzy stropem , a płytami dachowymi.
    Wyłazy technologiczne należy wykonać jako obudowane (systemowe lub indywidualne) z demontowalną klapą wierzchnią. Wielkość otworów wyłazowych uzależniona od szerokości zastosowanych płyt dachowych ok. 50x 70 cm.
    Termoizolację należy wykonać wg jednego wybranego systemu.
    Termoizolację wykonać wg. zaleceń zawartych w opisie oraz wytycznych producenta systemu.
18. Hydroizolacja dachu - należy zdemontować istniejące opierzenia dachu (blacha), instalację odgromową, maszty antenowe i zbędne okablowanie , pokrycie papowe dachu, wpusty dachowe odwodnienia dachu , przygotować podłoże pod nową hydroizolację (oczyścić, wyrównać, zagruntować), zamontować nowe wpusty stropowe i wykonać hydroizolację dwuwarstwową (papa podkładowa i wierzchniego krycia z posypką z łupka) , obróbki blacharskie ścianek attykowych kominów oraz odtworzyć instalację odgromową.
    Hydroizolację należy wykonać wg jednego wybranego systemu
    Hydroizolację wykonać wg. zaleceń zawartych w opisie oraz wytycznych producenta systemu.
19. Hydroizolację ścian fundamentowych i cokołowych należy wykonać jako przeciwwodną, powłokową (izolacja na bazie wody przeznaczona do np. Styrbil 2000) po oczyszczeniu i przygotowaniu podłoża.
    Hydroizolację należy wykonać wg jednego wybranego systemu.
    Hydroizolację wykonać wg. zaleceń zawartych w opisie oraz wytycznych producenta systemu.
20. Hydroizolację ścian fundamentowych i cokołowych w obrębie schodów wejściowych do budynku (budynek A1 i A2) należy wykonać w koordynacji z robotami budowlanymi obejmującymi rozbiórkę i odtworzenie partii wejściowych , a objętych odrębnym opracowaniem projektowym
21. Instalację odgromową należy zdemontować i ponownie zamontować (odtworzyć) Skorodowane, zniszczone odcinki instalacji należy wymienić na nowe.
    Zalecenia zawarte w opisie.
22. Dla budynku "F" (hali sportowej) należy wykonać nowe rynny i rury spustowe wraz z dostosowaniem części podziemnej rur spustowych do nowego położenia w związku z termorenowacją ścian fundamentowych.
23. W miejscach przyległego do budynku terenu nieutwardzonego należy wykonać opaskę wokół budynku z płyt betonowych zakończonych obrzeżami trawnikowymi zgodnie z opisem technicznym. W miejscach gdzie teren utwardzony dochodzi do budynku po okopaniu i wykonaniu izolacji ścian fundamentowych należy nawierzchnię odtworzyć z kostki betonowej.
24. Istniejące kratki wentylacyjne na cokołach należy wymienić na nowe.
25. Wszystkie elementy dodatkowe znajdujące się w obrębie zakresu inwestycji np. instalacja odgromowa, tablice, skrzynka złącza elektrycznego, okablowanie, kominki dachowe , wyrzutnie dachowe, wyłazy dachowe - jeśli to możliwe należy zdemontować na czas wykonywania robót, poddać ewentualnie renowacji i zamontować ponownie.
26. Szczegóły i sposób wykonania robót wg opisu i rysunków detali.

LEGENDA

- PROJEKTOWANE WŁAZY TECHNOLOGICZNE
- INSTALACJA ODGROMOWA

PRZEKRÓJ A-A

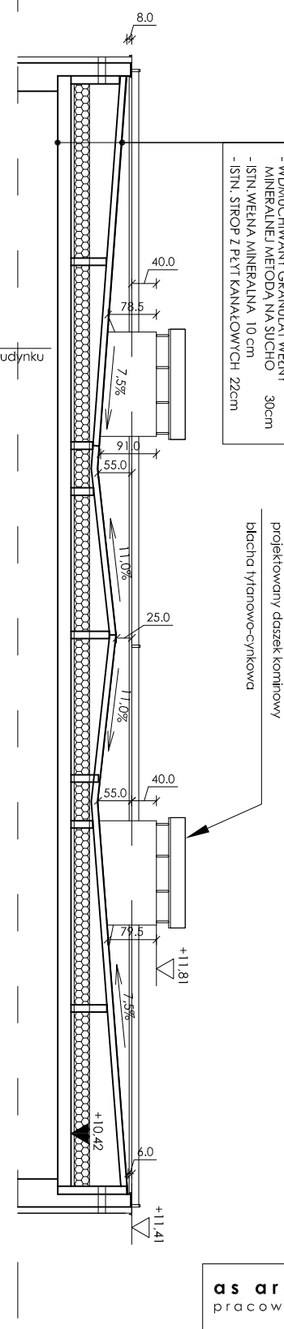

STROPODACH WENTILOWANY
- PAPA BITUMICZNA WIERZCHNIEGO KRYCIA TERMOZGRZ. MODYFIKOWANA SBS (na osnowie z włókniny poliestrowej) 5,2 mm
- PAPA BITUMICZNA PODKŁADOWA (na osnowie z włókniny poliestrowej)
- GRUNT DO PAP TERMOZGRZEWALNYCH
- ZAWALCOWANIE PRZETYCIEŃ KOMINÓW OPAŚKĄ NA MURKACH AŻUROWYCH (powierzchnia oczyszczona i ronna) CEM.
- WDMUCHIWANY GRANULAT WEŁNY MINERALNEJ 30cm
- ISTN. WEŁNA MINERALNA 10 cm
- ISTN. STROP Z PŁYT KANAŁOWYCH 22cm

as architektura pracownia projektowa **ul. Jesionowa 7, 72-010 Police** **tel.(fax) +48/91/317 90 08** **tel.kom. +48/605 53 81 87** **as . architektura @ wp . pl**	NAZWA I ADRES INWESTYCJI DOCIEPLENIE BUDYNKU SZKOŁY PODSTAWOWEJ NR 8 W POLICACH 72-010 POLICE Ul. PIASKOWA 99
	TEREN INWESTYCJI dz. nr 2132/4 obr. Police-16
	INWESTOR Gmina Police ul. Stefana Batorego 3, 72-010 Police

Przedmiotowy projekt architektoniczny jest chroniony prawem autorskim zgodnie z art. 1 i nast. Ustawy o Prawie Autorskim i Prawach Pokrewnych z dn. 4 lutego 1994 r. (Dz.U. nr 24 poz.83 z 23.02.96)

STADIUM	BRANŻA
PROJEKT BUDOWLANY	ARCHITEKTURA

TYTUŁ RYSUNKU	SKALA	NR RYSUNKU
BUDYNEK "B" RZUT DACHU I PRZEKRÓJ	1:100	A10

	PROJEKTANCI	NR UPRAWNIEŃ	DATA	PODPIS
1	ARCHITEKTURA / PROJEKTOWAŁ: mgr inż.arch.Agnieszka Szczygielska	19/ZPOIA/2003	04-2014 r.	
2	ARCHITEKTURA / SPRAWDZIŁ: mgr inż.arch. Ewa Słynarska	30/ZPOIA/OKK/2007		