


# DETAL WPUSTU KOMINOWEGO

- PAPA BITUMICZNA WIERZCHNIEGO KRYCIA TERMOZGRZ. MODYFIKOWANA SBS 5,2 mm (na osnowie z włókniny poliestrowej)
- PAPA BITUMICZNA PODKŁADOWA (na osnowie z włókniny poliestrowej)
- GRUNT DO PAP TERMOZGRZEWAŁNYCH
- ISTN. PŁYTY KORYTKOWE ZATARTE GŁ. CEM. OPARTE NA MURKACH AŻUROWYCH (powierzchnia oczyszczona i równa)

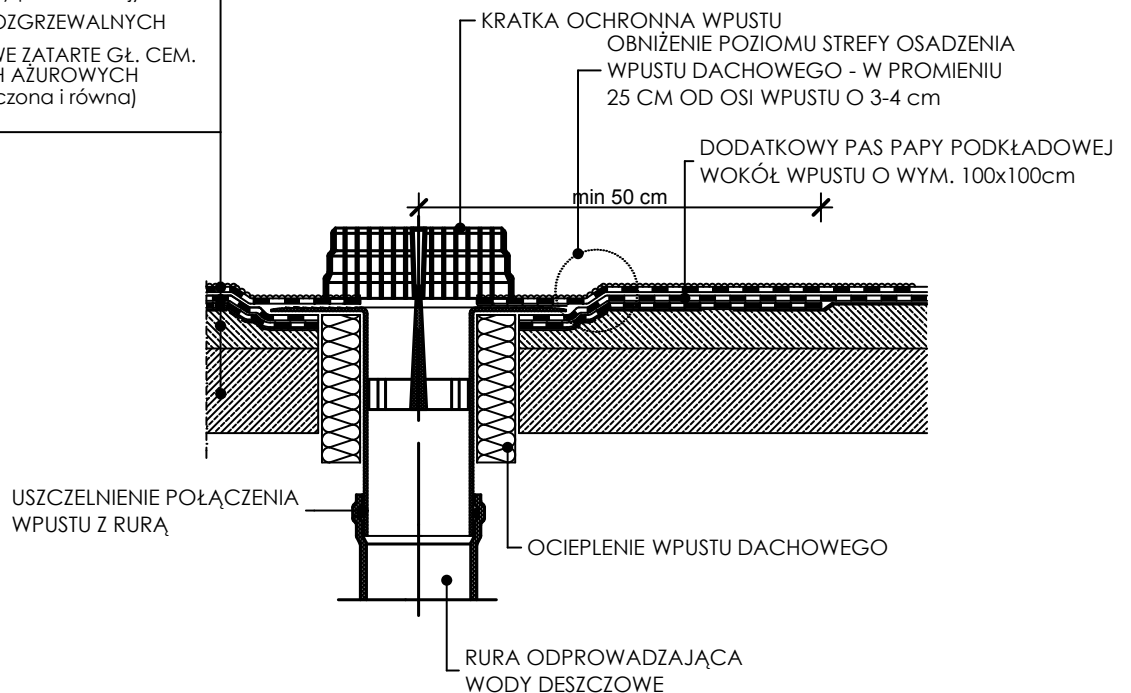

1. Podłoże zagruntować roztworem gruntującym pozostawić do wyschnięcia.
2. Zamontować dolną część wpustu dachowego.
3. Ułożyć i zgrzać do podłoża papę podkładową.
4. Zamontować górną część wpustu dachowego przegrzewając kątami do papy podkładowej.
5. Zgrzać pas papy podkładowej na potaci dachowej.
6. Zgrzać pas papy wierzchniego krycia na kominie i potaci dachowej
7. Zamontować na wpuszcie kratkę ochronną.

Obróbki z papy pokładowej powinny być wyprowadzone poza obręb klina na min. 15 cm.

Papa nawierzchniowa powinna być zgrzana poza krawędź papy podkładowej na odl. min. 10 cm  
**NIE NALEŻY UŻYWAĆ DO OBRÓBEK PAPY NA PODKŁADZIE Z WELONU SZKLANEGO**

<b>as architektura</b> pracownia projektowa  <b>ul. Jesionowa 7, 72-010 Police</b> <b>tel.(fax) +48/91/317 90 08</b> <b>tel.kom. +48/605 53 81 87</b> <b>as . architektura @ wp . pl</b>		NAZWA I ADRES INWESTYCJI	
		DOCIEPLENIE BUDYNKU SZKOŁY PODSTAWOWEJ NR 8 W POLICACH 72-010 POLICE UL. PIASKOWA 99	
		TEREN INWESTYCJI	
		dz. nr 2132/4 obr. Police-16	
		INWESTOR	
		Gmina Police ul. Stefana Batorego 3, 72-010 Police	
Przedmiotowy projekt architektoniczny jest chroniony prawem autorskim zgodnie z art. 1 i nast. Ustawy o Prawie Autorskim i Prawach Pokrewnych z dn. 4 lutego 1994 r. (Dz.U. nr 24 poz.83 z 23.02.95)			
STADIUM PROJEKT BUDOWLANY		BRANŻA ARCHITEKTURA	
TYTUŁ RYSUNKU DETAL WPUSTU DACHOWEGO		SKALA 1:10	NR RYSUNKU A18
PROJEKTANCI		NR UPRAWNIEŃ	DATA
1	ARCHITEKTURA / PROJEKTOWAŁ mgr inż.arch. Agnieszka Szczygielska	19/ZPOIA/2003	04.2014 r.
2	ARCHITEKTURA / SPRAWDZIŁ mgr inż.arch. Ewa Słynarska	30/ZPOIA/OKK/2007	
			PODPIS