


Załącznik graficzny do decyzji
o lokalizacji inwestycji celu publicznego
Skala 1:500

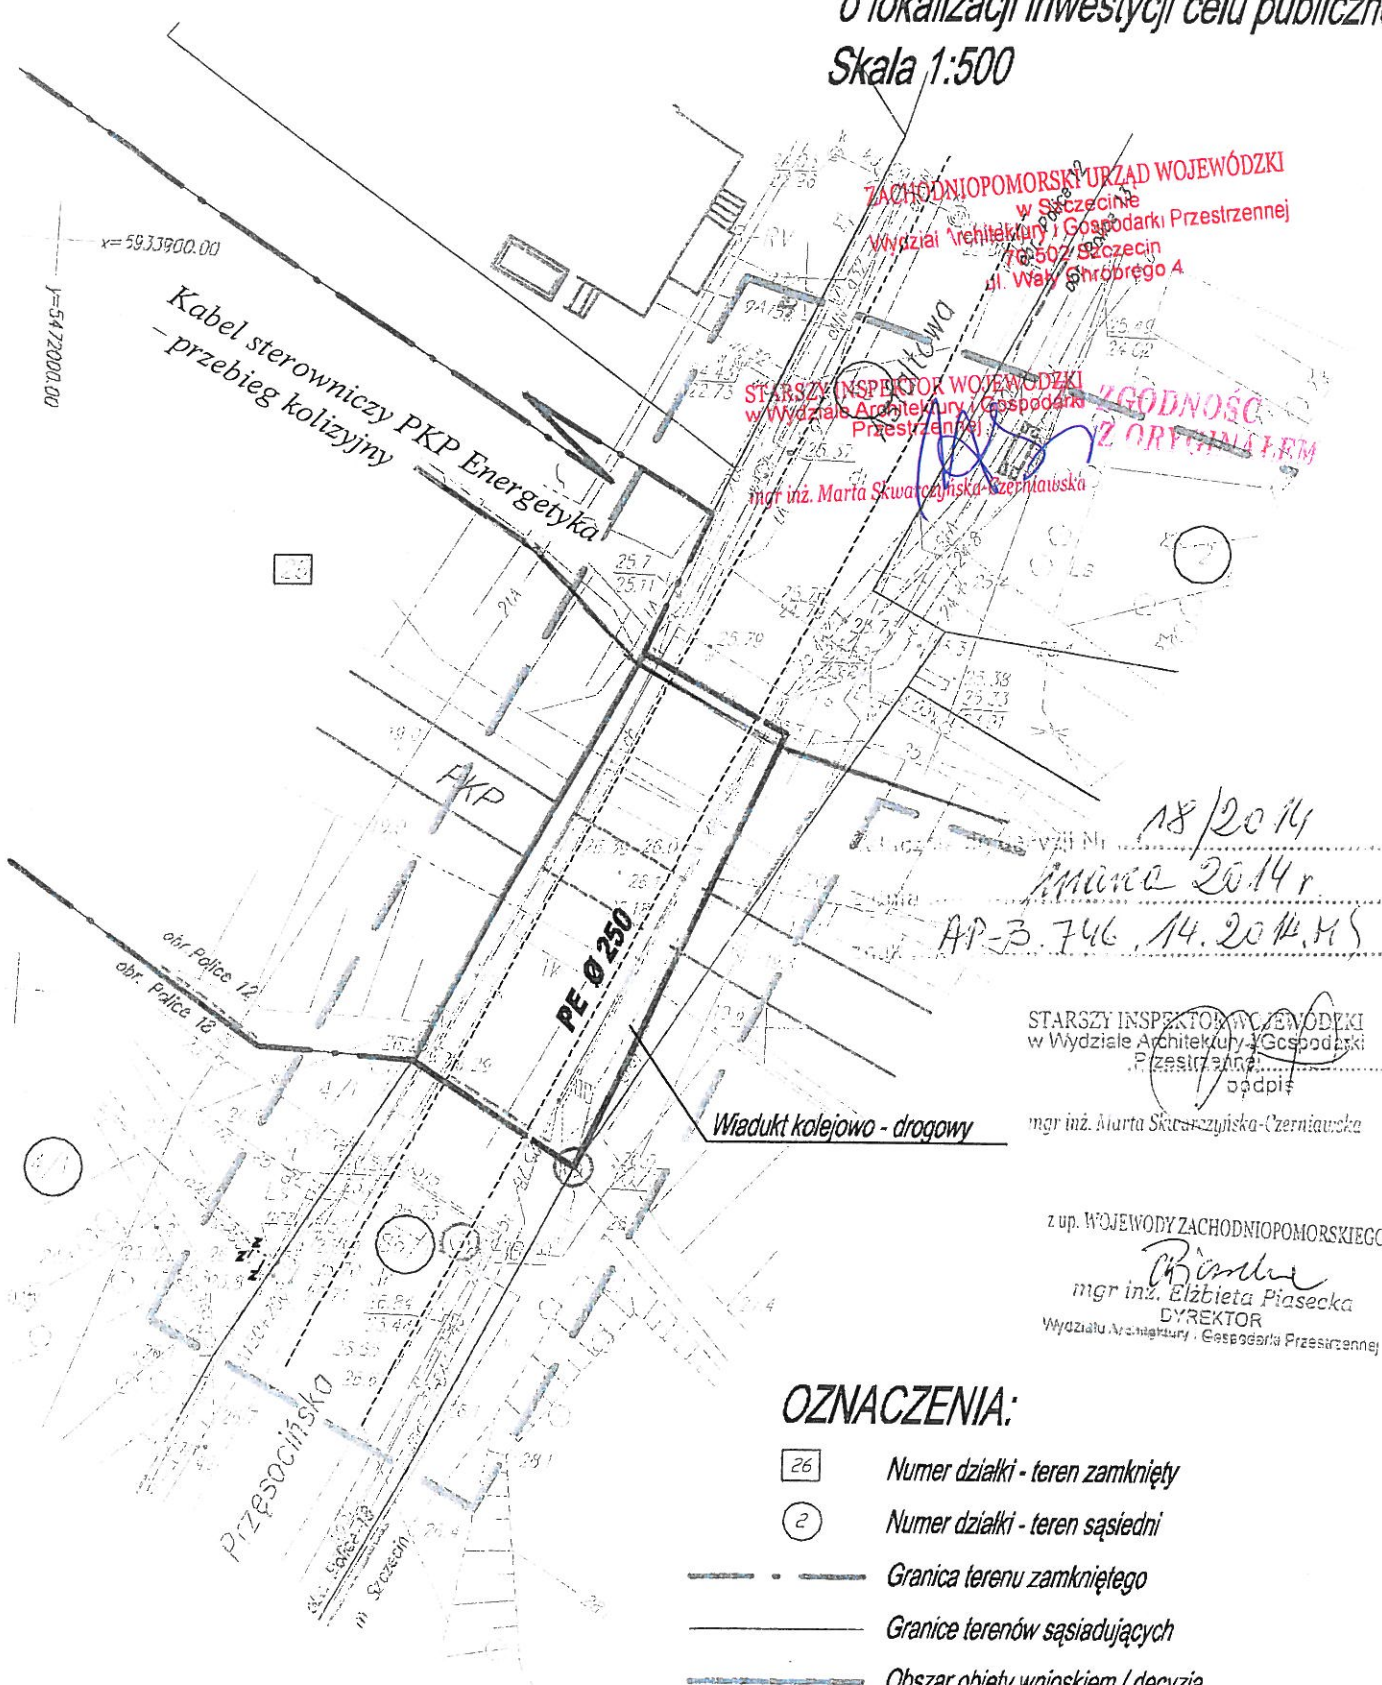

ZACHODNIOPOMORSKI URZĄD WOJEWÓDZKI
w Szczecinie
Wydział Architektury i Gospodarki Przestrzennej
70-507 Szczecin
ul. Własy Szrobręgo 4

STARSZY INSPEKTOR WOJEWÓDZKI
w Wydziale Architektury i Gospodarki
Przestrzennej
mgr inż. Marta Skwarczyńska-Czerwińska

ZGODNOŚĆ
Z ORYGINAŁEM

18/2014
mimo 2014 r.
AP-B.746.14.2014.MS

STARSZY INSPEKTOR WOJEWÓDZKI
w Wydziale Architektury i Gospodarki
Przestrzennej
mgr inż. Marta Skwarczyńska-Czerwińska

z up. WOJEWODY ZACHODNIOPOMORSKIEGO
mgr inż. Elżbieta Piasecka
DYREKTOR
Wydziału Architektury i Gospodarki Przestrzennej

OZNACZENIA:

- 26 Numer działki - teren zamknięty
- 2 Numer działki - teren sąsiedni
- — — — — Granica terenu zamkniętego
- — — — — Granice terenów sąsiadujących
- — — — — Obszar objęty wnioskiem / decyzją
- — — — — Orientacyjny przebieg sieci gazowej na terenie zamkniętym
- — — — — Orientacyjny przebieg sieci gazowej na terenie sąsiednim
- - - - - Krawężnik przy drodze asfaltowej
- — — — — Kabel sterowniczy PKP Energetyka - przebieg kolizyjny