


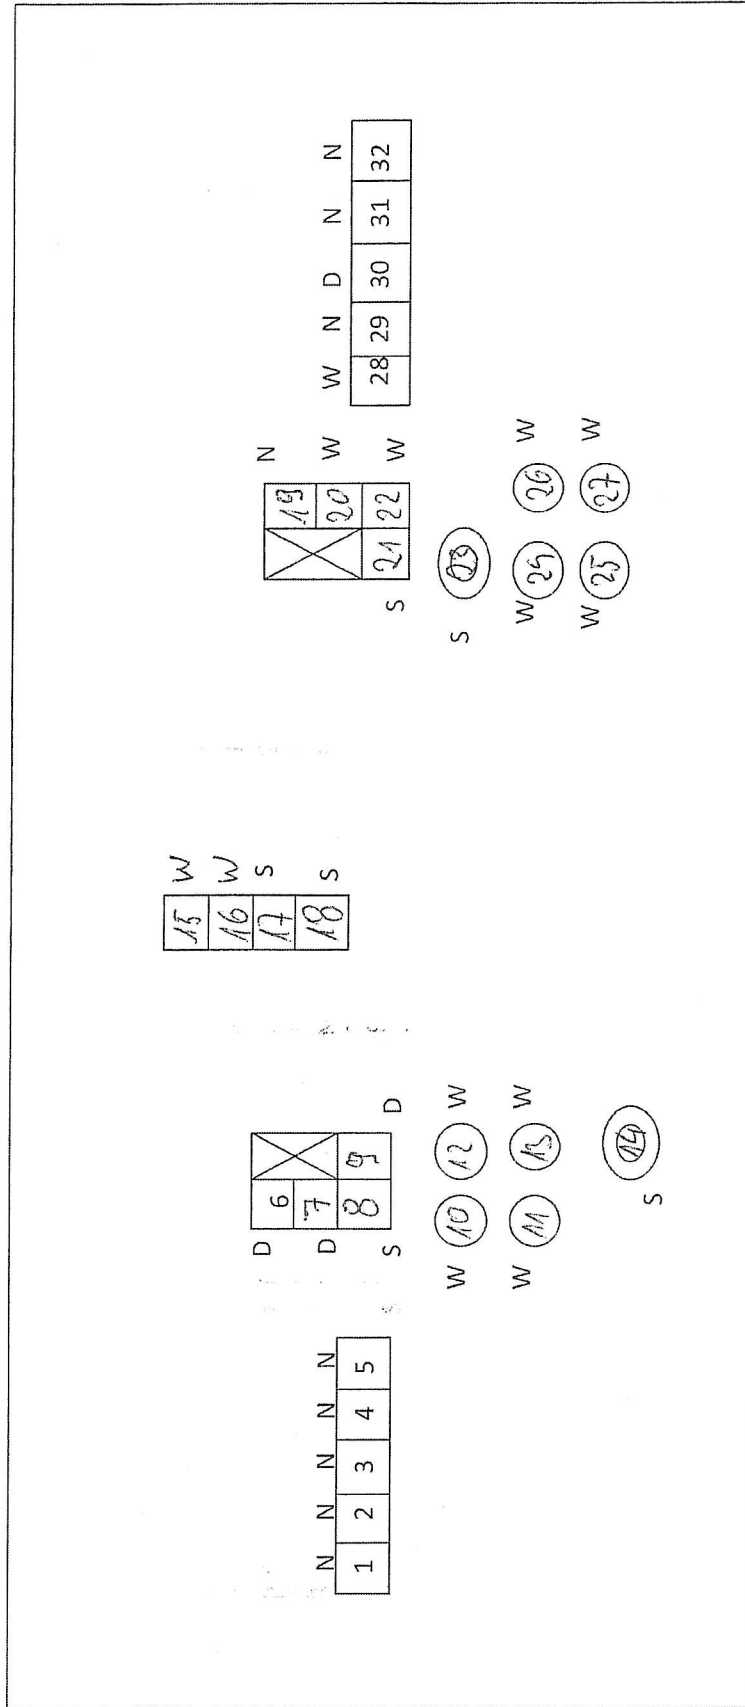

Zakład Deląg Kominiarski  
 Paweł Kominiarski  
 ul. Łągodna 2A, 73-600 Lubin  
 NIP 569-106-19-40 Regon 140852527

INWENTARYZACJA PRZEWODÓW KOMINOWYCH W BUDYNKU MIESZKALNYM PRZY ULICY BANKOWEJ 10


STAN OBECNY



Zakład Usług Kominarskich  
 Paweł Komorowski  
 ul. Łagodna 6A, 77-000 Lubin  
 NIP 666-106-18-42 REGON 140452827

INWENTARYZACJA PRZEWODÓW KOMINOWYCH W BUDYNKU MIESZKALNYM PRZY ULICY BANKOWEJ 10

STAN ZALECANY

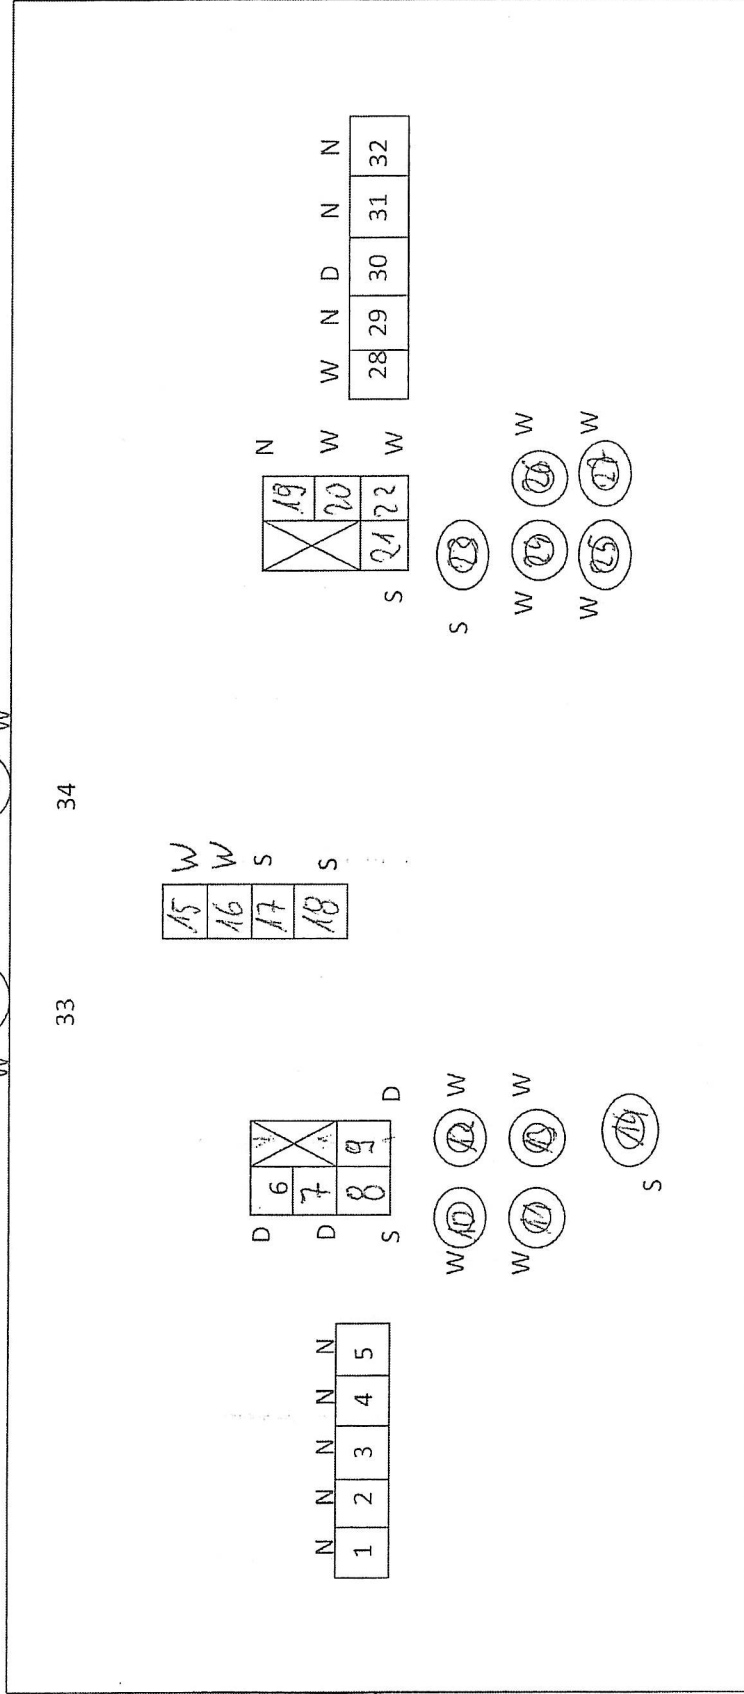

BANKOWA 10

