



# PROFIL KONSTRUKCYJNY NAWIERZCHNI ZE ZJAZDAMI NA POSESJE UL. KOŚCIELNA W PRZĘSOCINIE

1:20

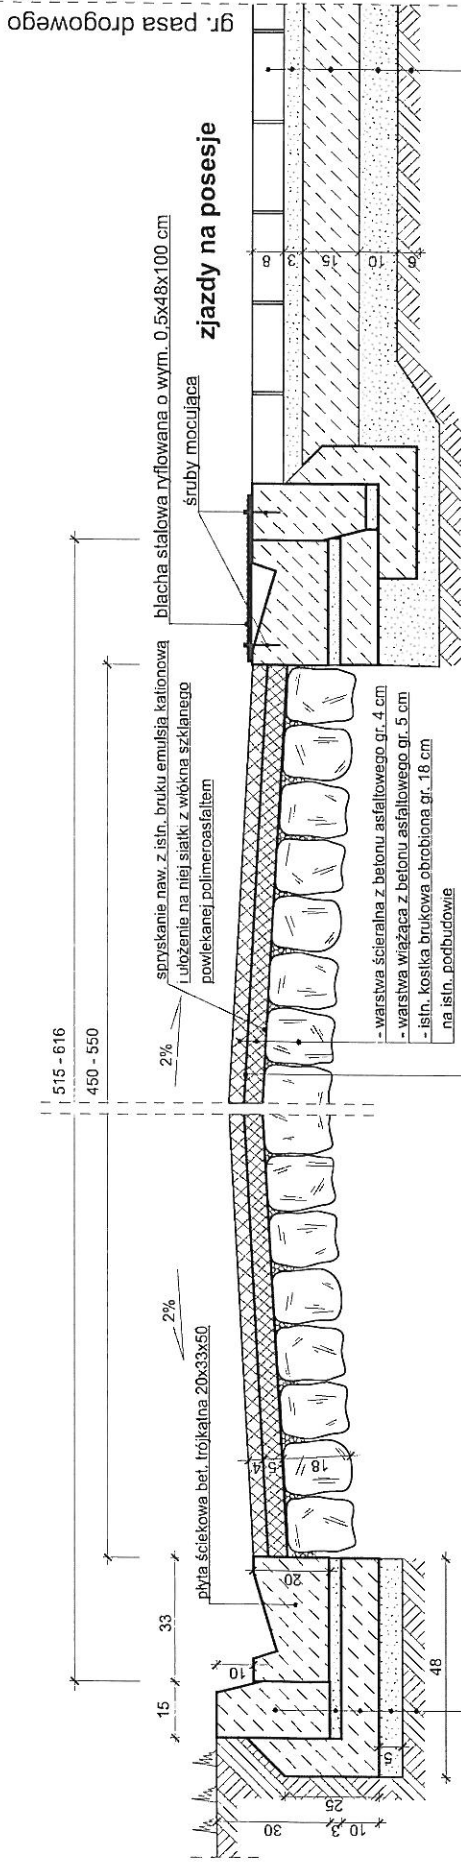

- kostka bet. drogową typu "DWUJĘTOWNIK" gr. 8 cm, kolor grafit
- podsyпка cementowo-piaskowa gr. 3 cm
- podbudowa betonowa B-15 gr. 15 cm
- podsyпка piaskowa 10 cm, wskaźnik zagęszczenia Is=1,0
- grunt rodzimy stabilizowany cementem Rm=2,5 MPa gr. 6 cm


## PROFIL KONSTRUKCYJNY ZJAZDÓW NA POSESJE

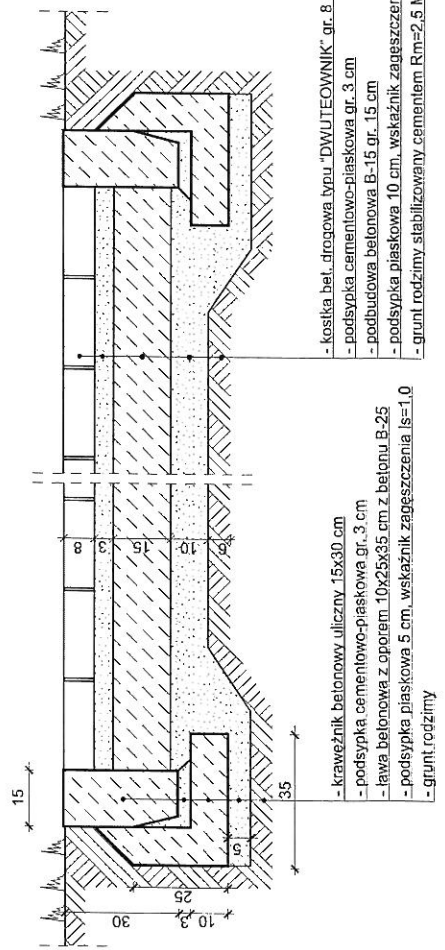

- kostka bet. drogową typu "DWUJĘTOWNIK" gr. 8 cm, kolor grafit
- podsyпка cementowo-piaskowa gr. 3 cm
- podbudowa betonowa B-15 gr. 15 cm
- podsyпка piaskowa 10 cm, wskaźnik zagęszczenia Is=1,0
- grunt rodzimy stabilizowany cementem Rm=2,5 MPa gr. 6 cm

Projektowanie Dróg i Zieleni Barbara Lasota 70-764 Szczecin, ul. Batalionów Chłopskich 34/49		NR RYS.: <b>4</b>
OBIEKT:	Projekt przebudowy odcinka ul. Kościelnej z odwod. terenu w Przęsocinie, dz. drog. 292	DATA: 10.2010
INWESTOR:	Gmina Police ul. Stefana Balorego 3 w Policach	SKALA: 1:20
BRANŻA:	DROGOWA	<i>Barbara Lasota</i>
TEMAT RYSUNKU:	Profil konstrukcyjny nawierzchni zjazdami na posesje	<i>4.10.2010</i>
PROJEKTOWAŁ:	techn. Barbara Lasota 129/Sz/94	
WERYFIKATOR:	inż. Jerzy Nawrocki 3p/243/9/66	


# PROFIL KONSTRUKCYJNY NAWIERZCHNI Z CHODNIKIEM PRZY ULICY UL. KOŚCIELNA W PRZĘSOCINIE 1:20

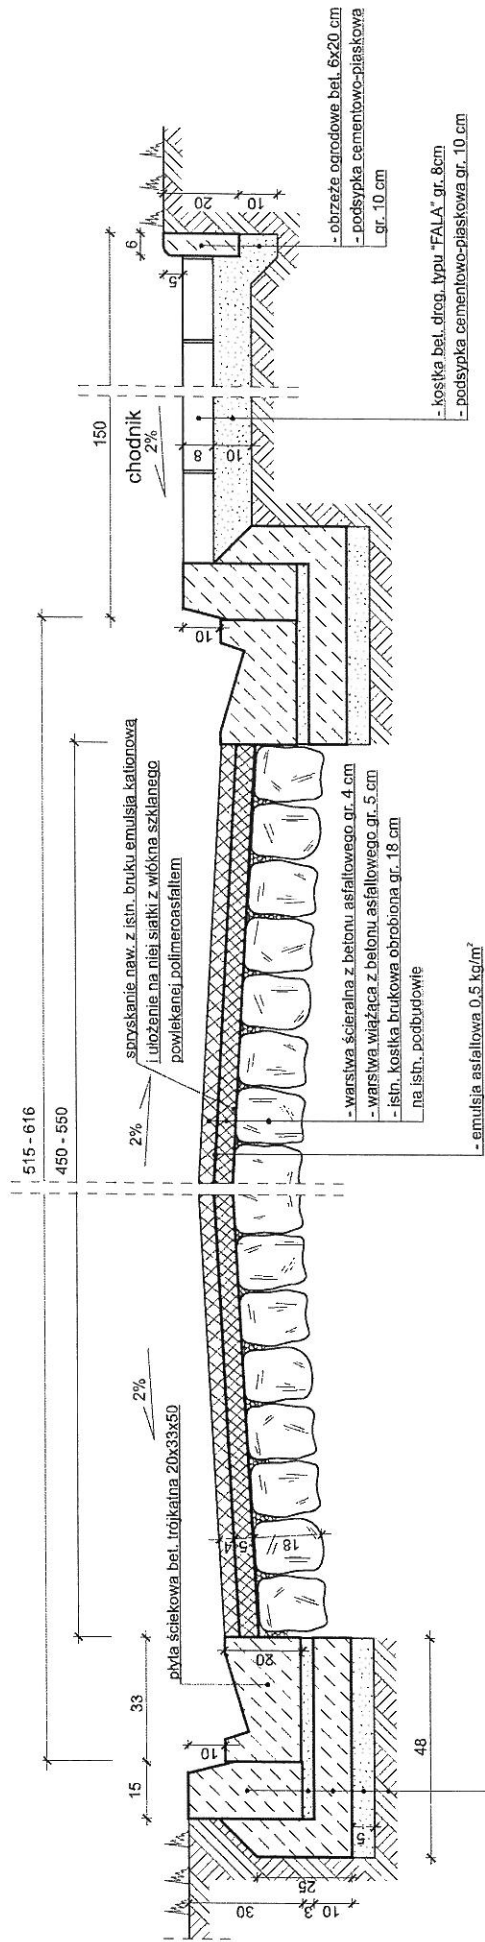

- krawężnik betonowy uliczny 15x30 cm
- podsypka cementowo-piaskowa gr. 3 cm
- ława betonowa z oporem 10x25x45 cm z betonu B-25
- podsypka piaskowa 5 cm, wskaźnik zagęszczenia Is=1,0
- grunt rodzimy

Projektowanie Dróg I Zieleni Barbara Lasota 70-764 Szczecin, ul. Batalionów Chłopskich 34/49		NR RYS.: <b>5</b>
OBIEKT:	Projekt przebudowy odcinka ul. Kościelnej z odwod. terenu w Przęsocinie, dz. drog. 292	
INWESTOR:	Gmina Police ul. Stefana Batorego 3 w Policach	DATA: 10.2010
BRANŻA:	DROGOWA	
TEMAT RYSUNKU:	Profil konstrukcyjny nawierzchni z chodnikiem przy ulicy	SKALA 1:20
PROJEKTOWAŁ:	lechn. Barbara Lasota 129/Sz/94	<i>Barbara Lasota</i>
WERYFIKATOR:	inż. Jerzy Nawrocki 3p/243/9/66	<i>J. Nawrocki</i>

# PROFIL KONSTRUKCYJNY NAWIERZCHNI ULICY Z CHODNIKIEM UL. KOŚCIELNA W PRZĘSOCINIE 1:20

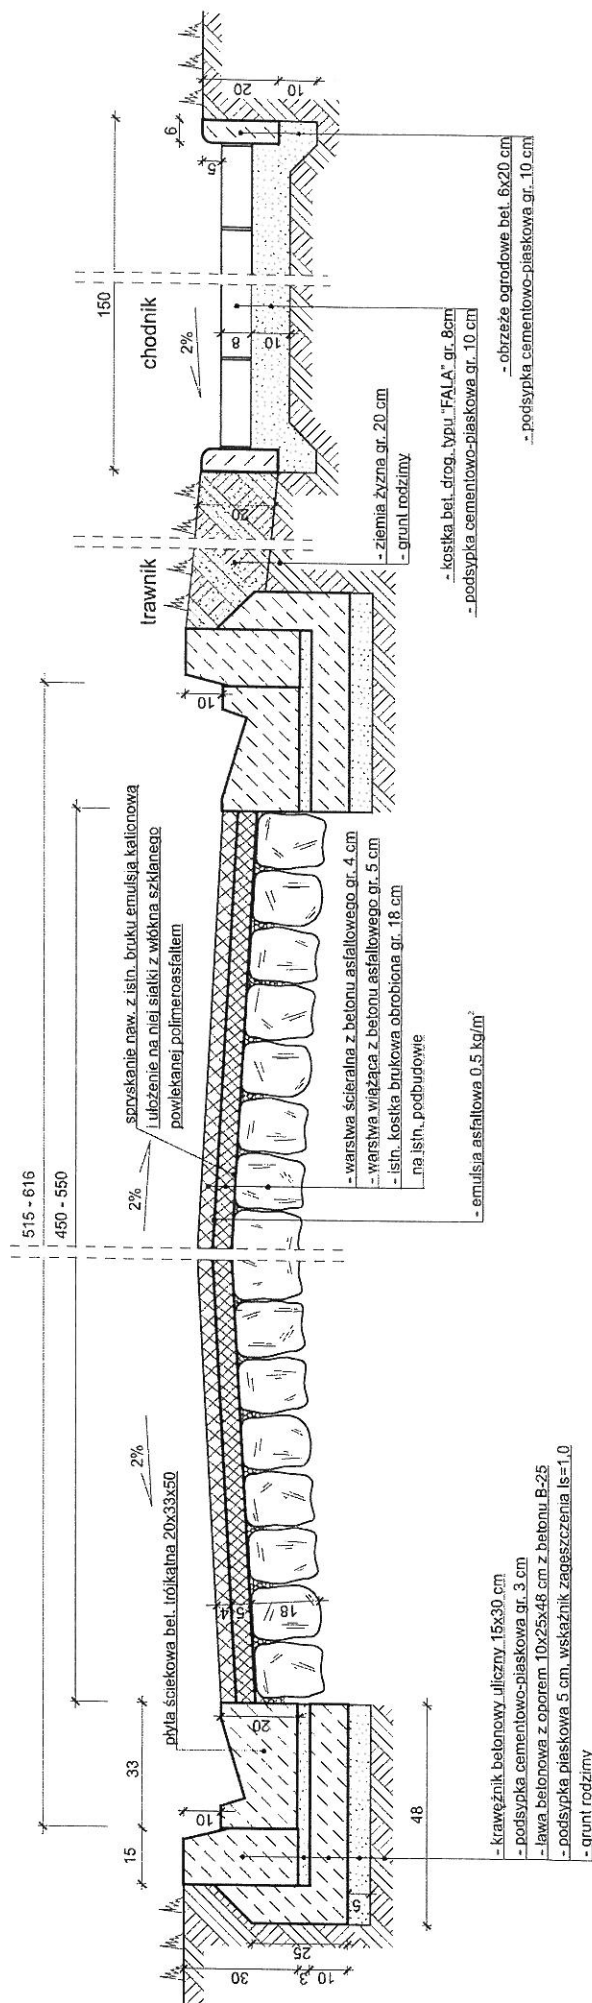

Projektowanie Dróg i Zieleni Barbara Lasota 70-764 Szczecin, ul. Batalionów Chłopskich 34/49		NR RYS.: <b>6</b>
OBIEKT:	Projekt przebudowy odcinka ul. Kościelnej z odwod. terenu w Przęsocinie, dz. drog. 292	DATA: 10.2010
INWESTOR:	Gmina Police ul. Stefana Batorego 3 w Policach	
BRANŻA:	DROGOWA	
TEMAT RYSUNKU:	Profil konstrukcyjny nawierzchni ulicy z chodnikiem	SKALA: 1:20 <i>[Signature]</i>
PROJEKTOWAŁ:	techn. Barbara Lasota 129/Sz/94	
WERYFIKATOR:	inż. Jerzy Nawrocki 3p/243/9/66	