


LEGENDA

- nawierzchnia oryginalna (niefrezowana) - 65%- 3019,25m²
- uszkodzona lub zfrezowana nawierzchnia użytkowa - 33% - 1532,85m²
- widoczna nawierzchnia asfaltobetonowa - 2% - 92,9m²

OGÓŁEM NAWIERZCHNI SPORTOWEJ DO USUNIĘCIA - 4552,1m²

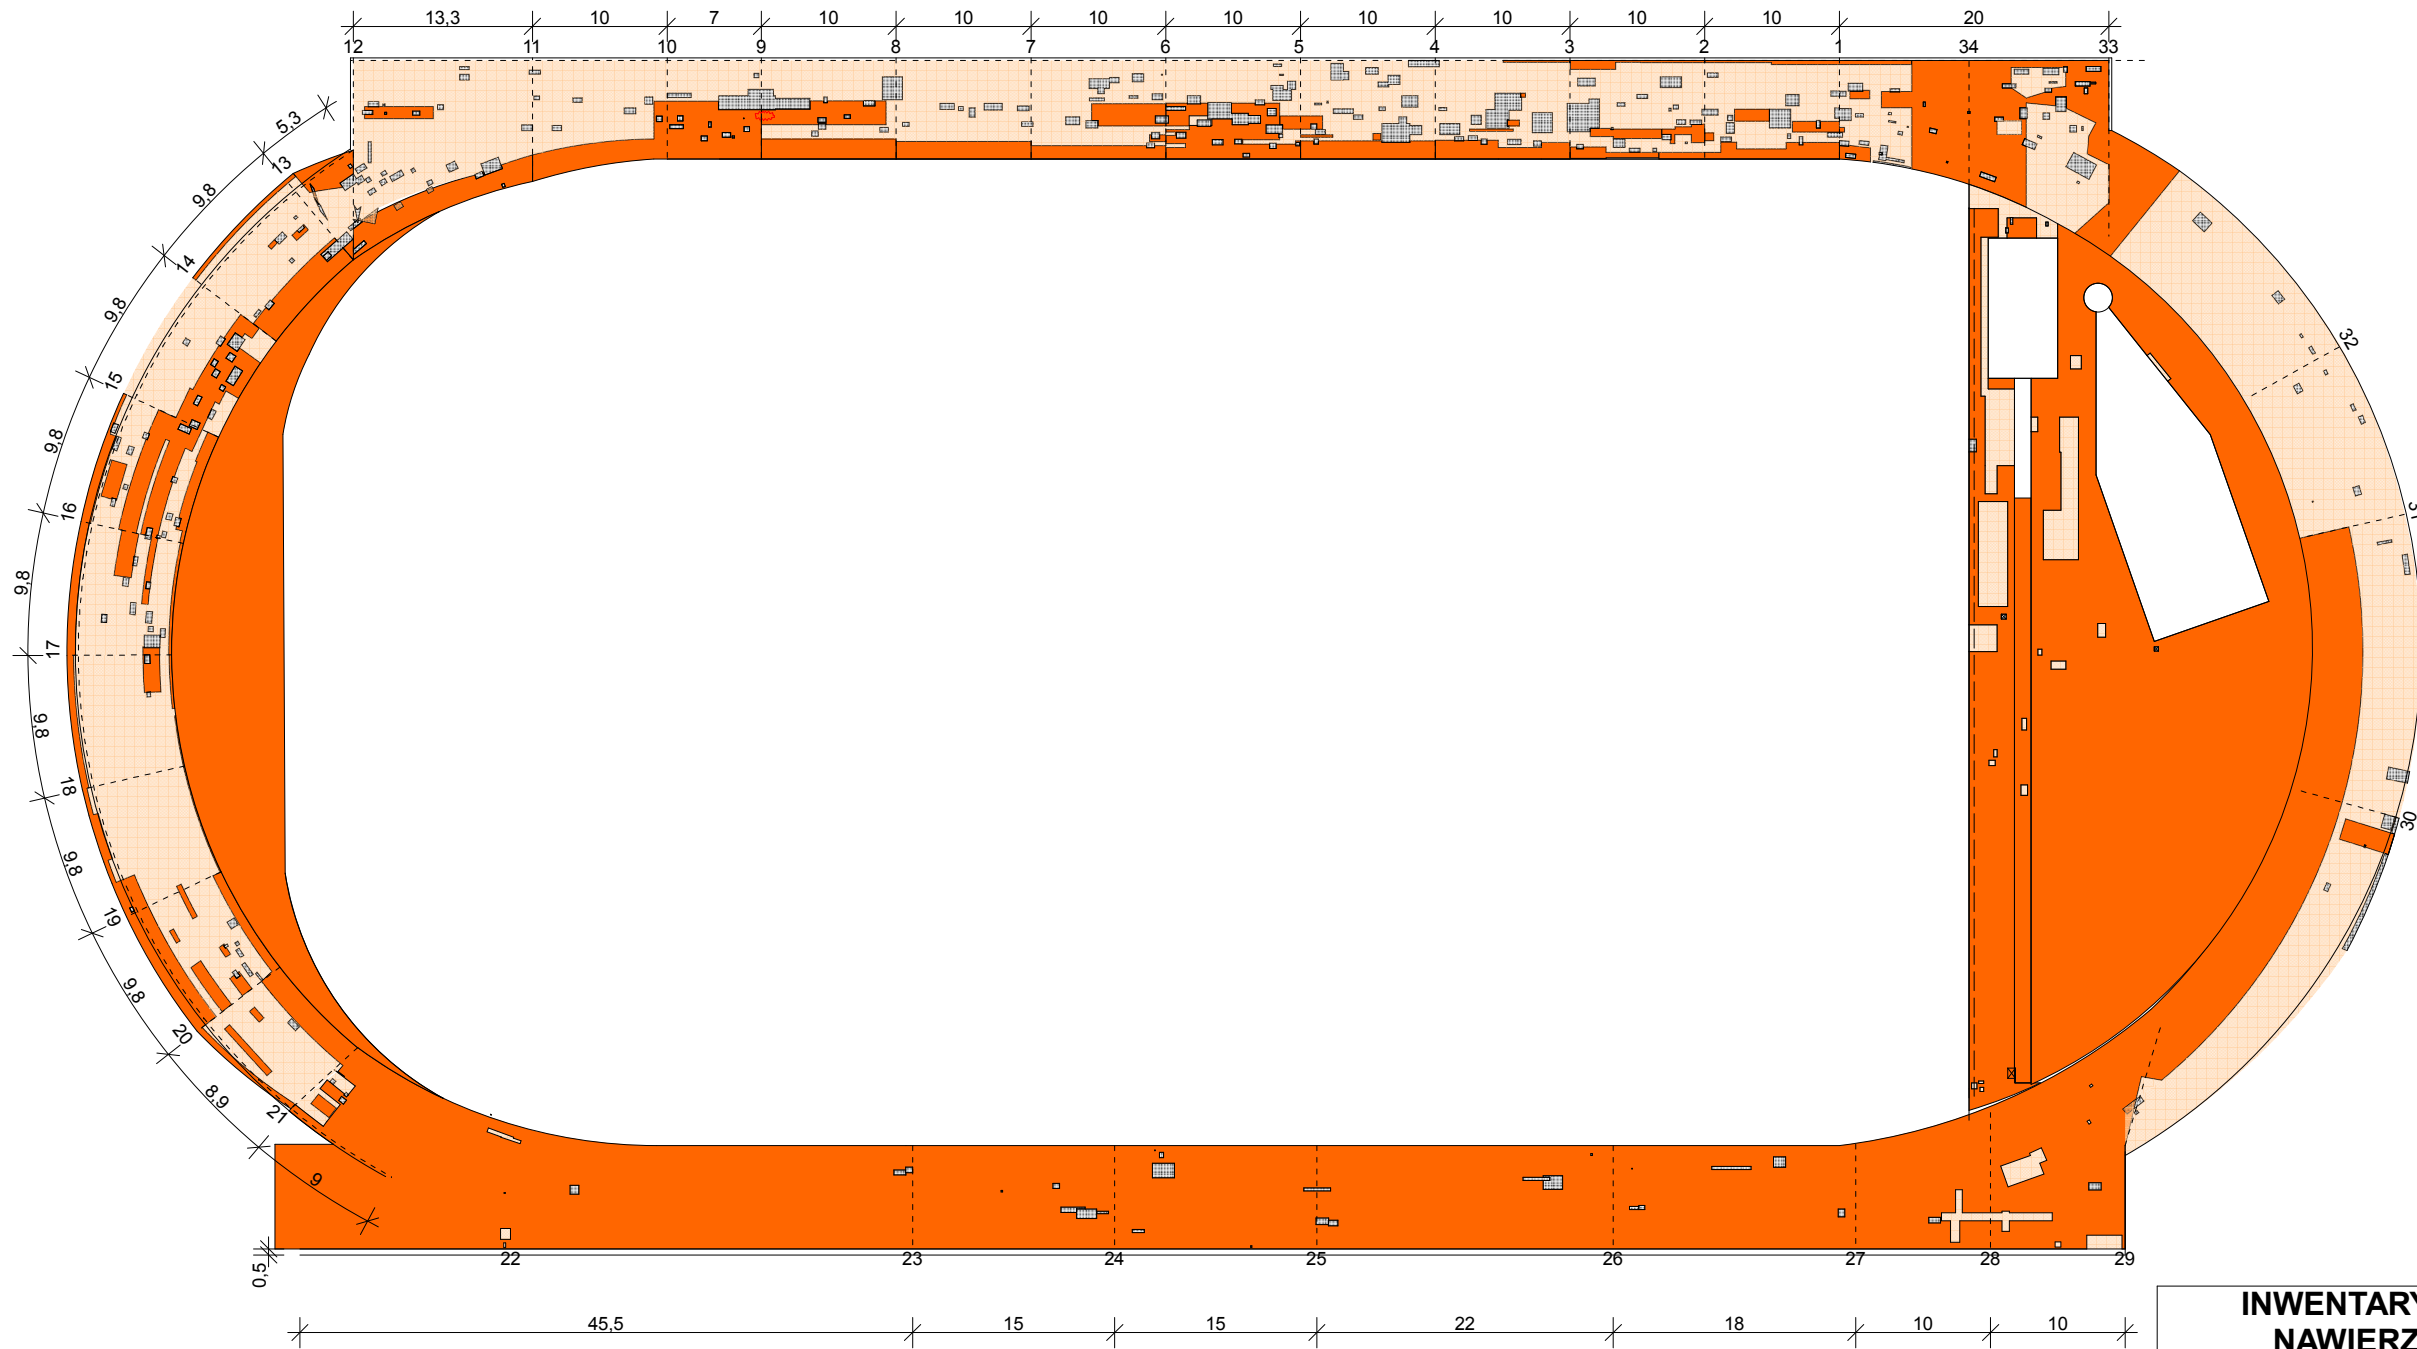

INWENTARYZACJA USZKODZEŃ NAWIERZCHNI SPORTOWEJ PRZEWIDZIANEJ DO WYMIANY			
INWESTYCJA:	Remont nawierzchni sportowych na boisku wielofunkcyjnym		
ADRES INWESTYCJI:	Police, ul. Piaskowa 97, działka nr 2132/9		
INWESTOR :	Gmina Police, ul. Stefana Batorego 3, 72-010 Police		
	OPRACOWALI:	nr upr.	podpisy
ARCHITEKTURA projektował:	mgr inż. arch. Miłosz STACHERA	11/ZPOIA/2005	
<small>NIP 8512490208, REGON 812404743 71-741 Szczecin, ul. Grochowa 14/7 www.milo7.pl, pracownia@milo7.pl tel/fax: 814319226, kom: 66031864</small>	PRACOWNIA MIŁO7 PROJEKTOWA	DATA:	04.2015
		SKALA:	1:500
		NR RYS.:	1