


72-010 Police, ul. Palmowa 12/3  
 tel. 311-27-144  
 tel. kom. 0608-296-028

LMW Sądowy z sądu przewodów i podłączeń w mieszkaniach  
 nr 1, 2, 3, 4, 5, 6, 7, 8, 9 przy ul. Bankowa 25.

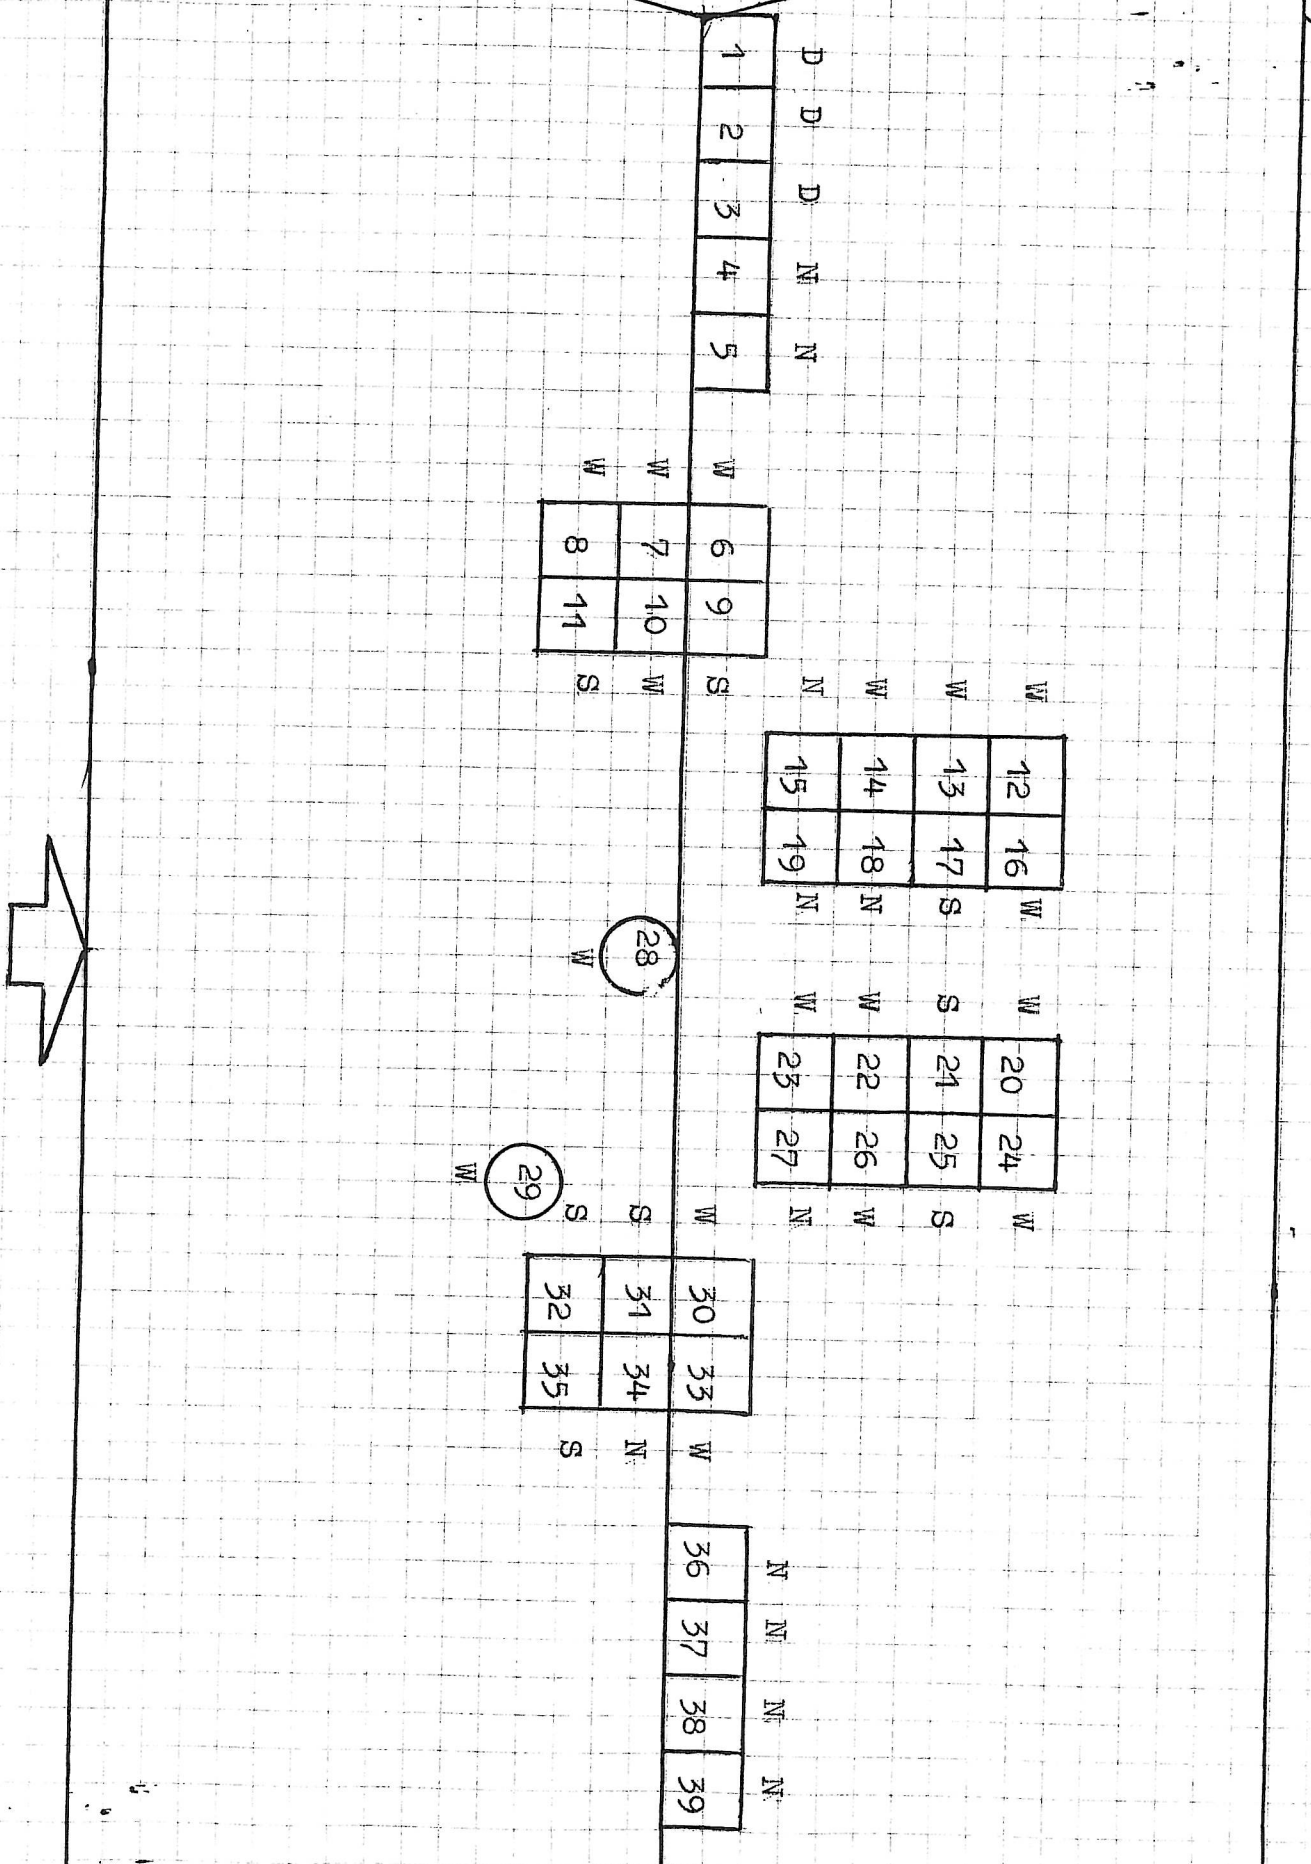

strych	29	30	31	32	33	34	35	35	37	38	39
mieszkanie nr 9 II piętro	wentyl łazienk						gazowy podgrze wody łazienk				
mieszkanie nr 8 I piętro				CO gaz kuchnia	wentyl kuchnia						
mieszkanie nr 4 parter		wentyl kuchnia	CO gaz kuchnia		wentyl kuchnia						

U W A G I - Z A L E C E N I A  
=====

W mieszkaniu nr 8 I piętro w łazience brak wentylacji którą zwentylował rura ocynk dwuścienna Ø 150 ze skraplaczem którą wyprowadził przez ścianę ponad okap dachu.

W mieszkaniu nr 9 II piętro łazienka jest zwentylowana rura Ø 120 którą wymienić na rurę ocynk dwuścienną Ø 150 ze skraplaczem którą wyprowadził przez strych ponad dach.

MISTRZ ROZBUDOWY  
*Jan Włodarski*  
 Jan Włodarski  
 upr. nr 12601/88