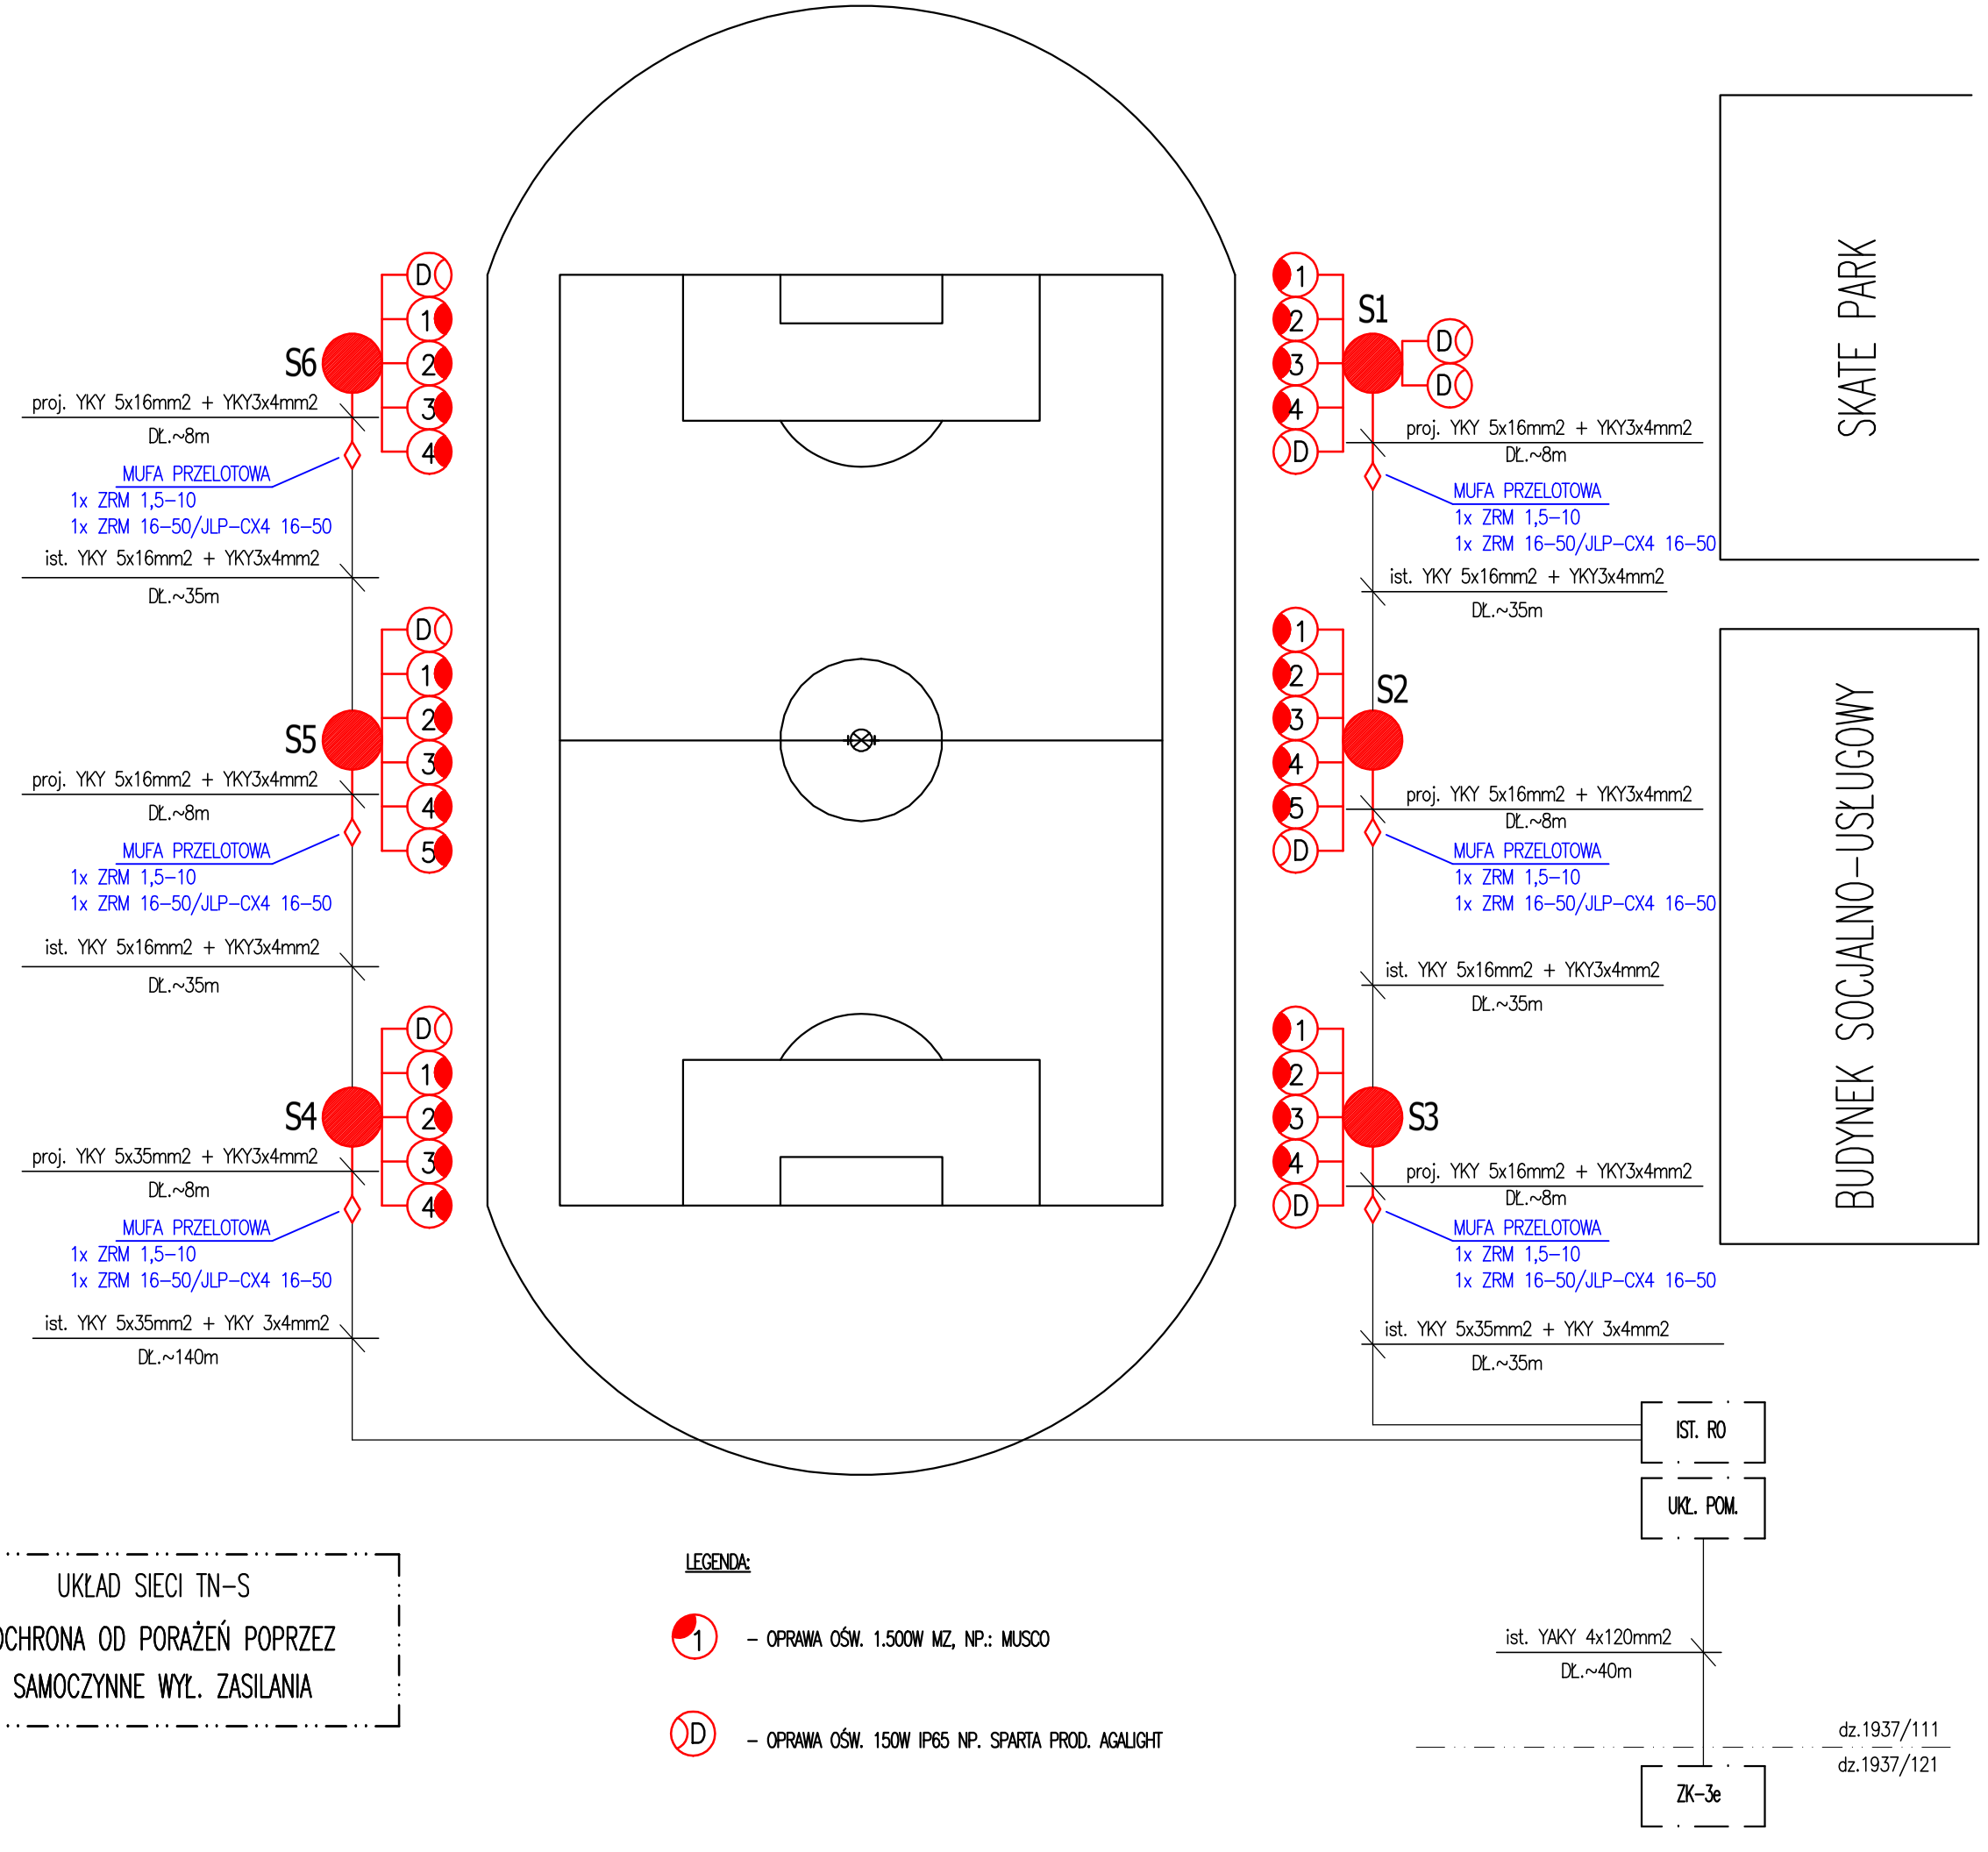

UKŁAD SIECI TN-S
OCHRONA OD PORAŻEŃ POPRZEZ SAMOCZYNNE WYŁ. ZASILANIA

LEGENDA:

1 – OPRAWA OŚW. 1.500W MZ, NP.: MUSCO

D – OPRAWA OŚW. 150W IP65 NP. SPARTA PROD. AGALIGHT

eelbo

Biuro projektowe instalacji elektroenergetycznych
ul. Boh. Warszawy 15-16 pok. 8, Szczecin 70-370
e-mail: eelbo@eelbo.pl, tel. 91-852-19-71

MODERNIZACJA OŚWIETLENIA BOISKA SPORTOWEGO NA TERENIE KOMPLEKSU SPORTOWO-REKREACYJNEGO W POLICHACH PRZY UL. PIASKOWEJ 97

ADRES INWESTYCJI:	POLICE, UL.PIASKOWA 97 DZ. NR 2132/8, 2132/9, 1937/126 OBR. [POLICE 15]
INWESTOR:	OŚRODEK SPORTU I REKREACJI W POLICACH, UL. SIEDLECKA 2B, 72-010POLICE
PROJEKTANT:	mgr inż. Piotr Markowski upr. ZAP/0218/POOE/11
SPRAWDZIŁ:	mgr inż. Mariusz Piątkowski upr. proj. ZAP/0125/PWOE/11
OPRACOWAŁ:	

SCHEMAT IDEOWY INSTALACJI

1:-- | kwiecień 2015 | IEZ3

ELEKTRYCZNA

UWAGA:
Kopiowanie, publikacje oraz wszelkie inne formy wykorzystania projektu bez zgody autorów będą naruszeniem przepisówwynikających z Ustawy z dnia 4.02.1994 r. o prawie autorskim i prawach pokrewnych.