




WIDOK ŚCIANKI ATTYKOWEJ

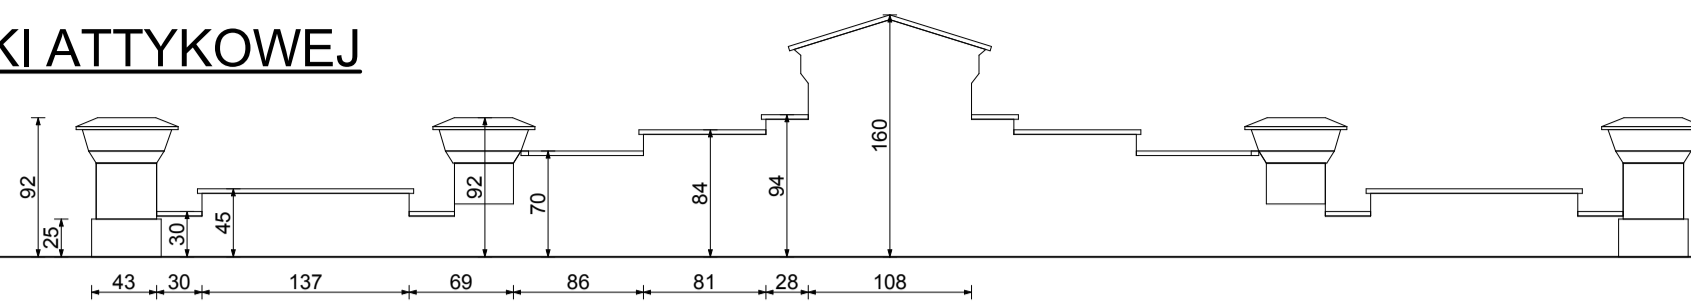

RZUT PODDASZA

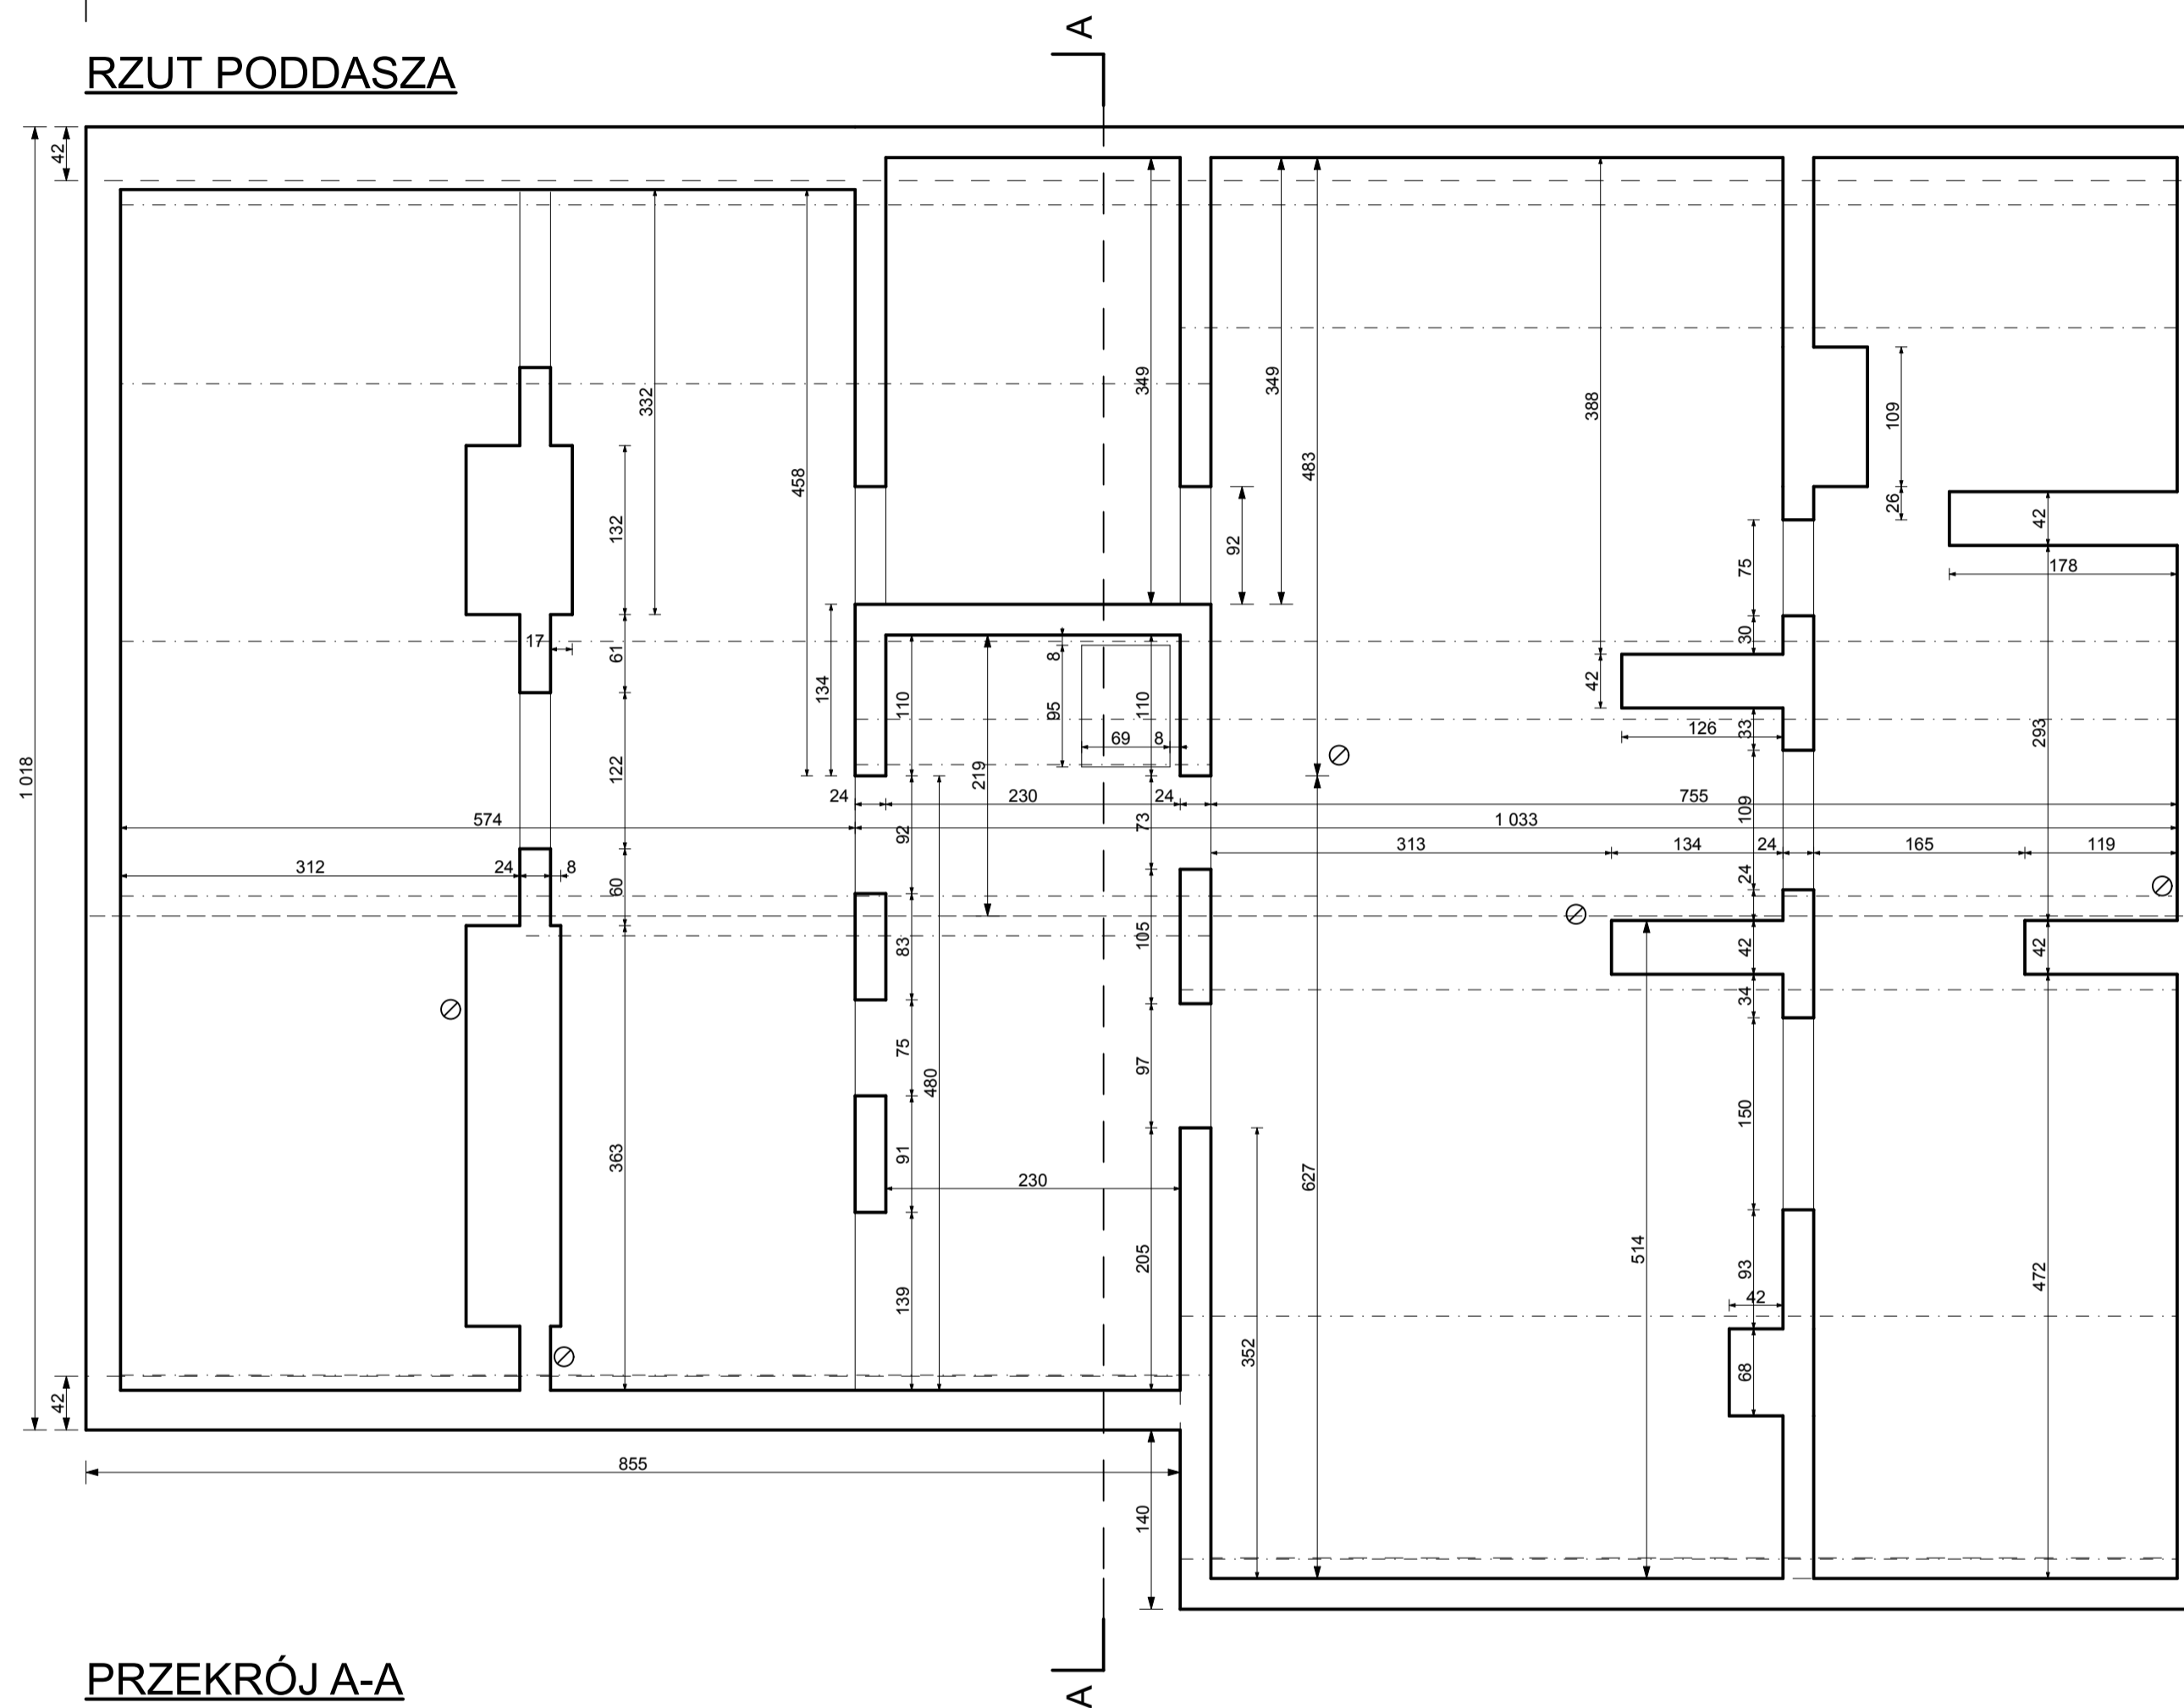

PRZEKRÓJ A-A

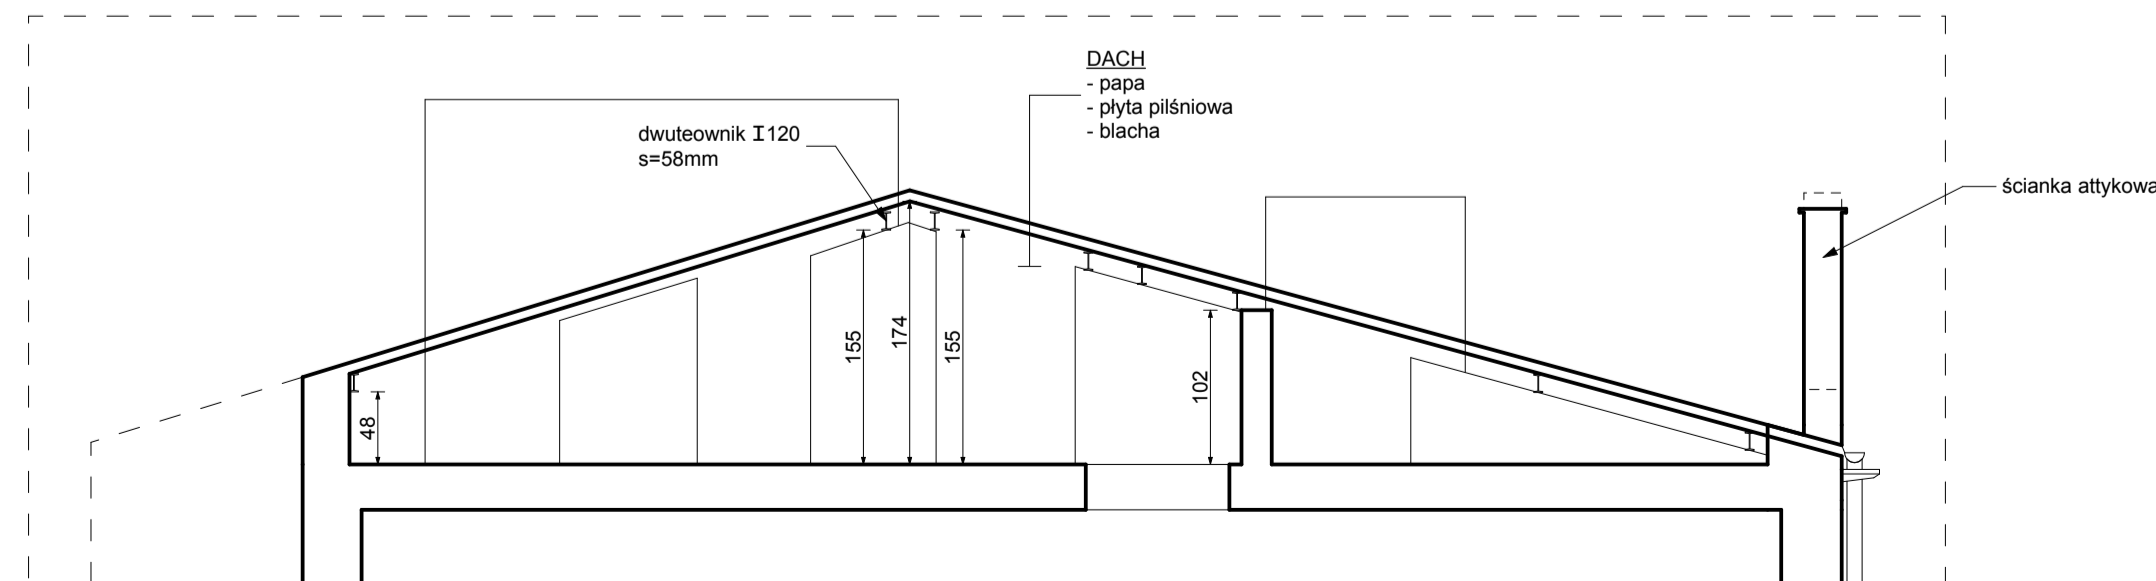

RZUT PODDASZA I PRZEKRÓJ A-A			
INWENTRYZACJA			
INWESTYCJA:	Wymiana pokrycia dachowego na budynku mieszkalnym wielorodzinnym w Policach		
ADRES INWESTYCJI:	ul. Kółtąja 34, 72-010 Police		
INWESTOR :	Zakład Gospodarki Komunalnej i Mieszkaniowej w Policach przy ul. Bankowej 18, 72-010 Police		
	OPRACOWALI:	nr upr.	podpisy
ARCHITEKTURA opracował:	mgr inż. arch. Miłosz STACHERA	11ZPOIA/2005	
ARCHITEKTURA opracował:	mgr inż. arch. Anna BOCZAR		
<small> NIP 851480038 REGON 81204743 71-741 Szczecin, ul. Grochowa 147 www.mic7.pl, pracownia@mic7.pl telefaks 94319926, kom. 608031884 </small>		DATA:	06.2013
		SKALA:	1:50
		NR RYS.:	1