


INWENTARYZACJA PRZEWODÓW KOMINOWYCH W BUDYNKU PRZY UL. BANKOWA 6
STAN OBECNY

POLICE 07.12.2015

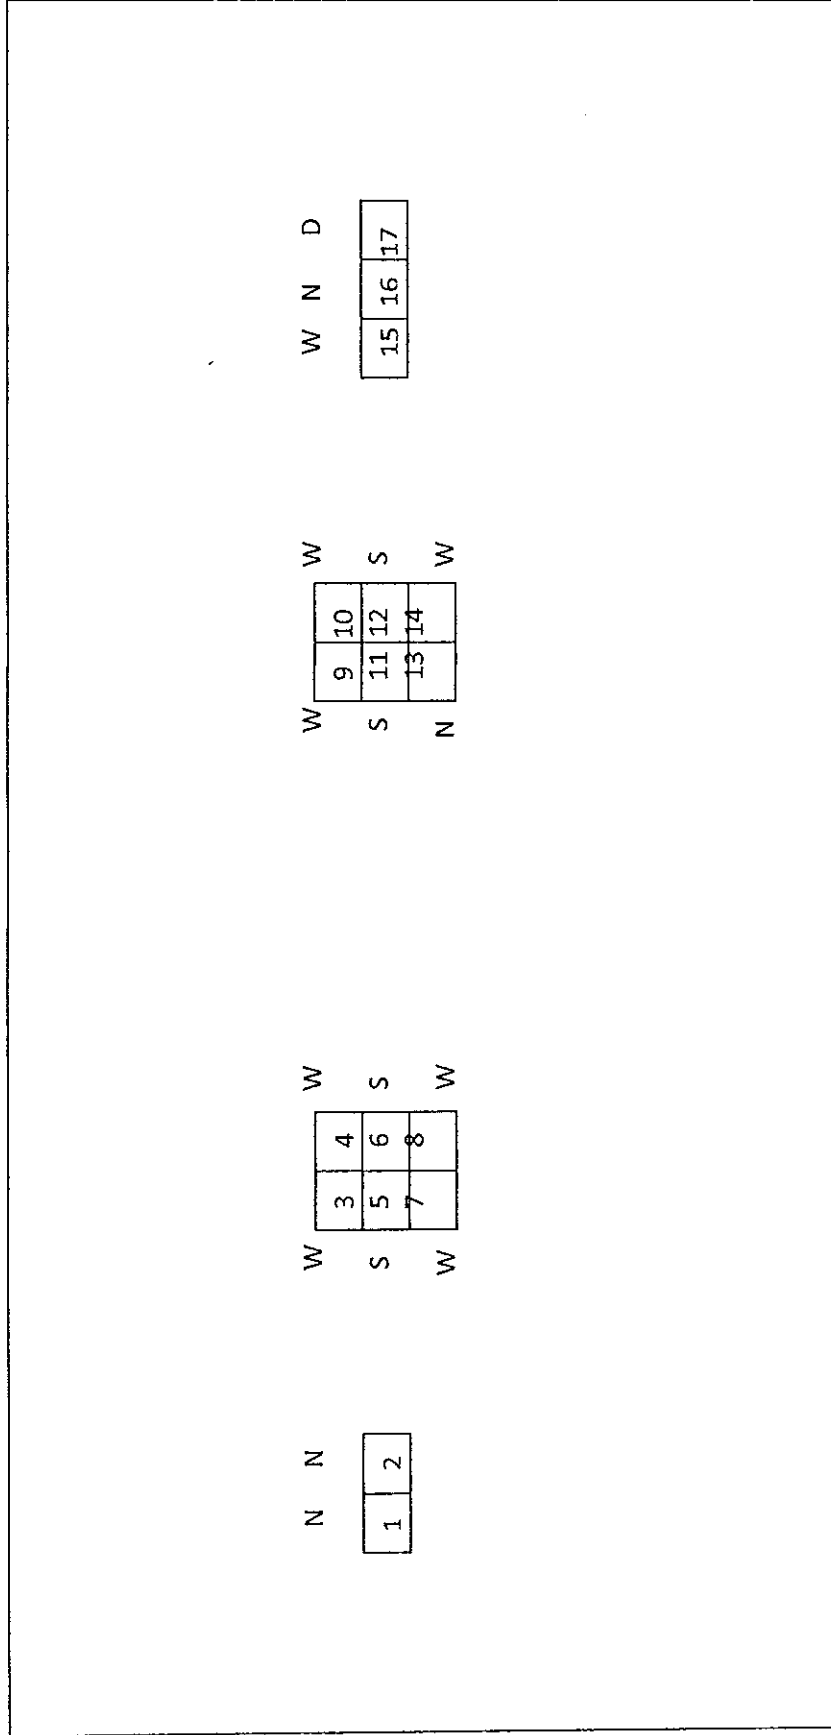

N	N
1	2

W	3	4	W
S	5	6	S
W	7	8	W

W	9	10	W
S	11	12	S
N	13	14	W

W	N	D
15	16	17

MISTRZ KOMINIARSKI
Paweł Komorowski
upk nr 8734

INWENTARYZACJA PRZEWODÓW KOMINOWYCH W BUDYNKU PRZY UL. BANKOWA 6
STAN OBECNY

POLICE 07.12.2015

NUMER PRZEWODU	1	2	3	4	5	6	7	8	9	10	11	12	13	14	15	16	17
II PIĘTRO													WSAD PO PIECU GAZOWYM M5				KOMINEK M5
I PIĘTRO						PCOG M3	WŁ M3	WK M3	WK M4			PCOG M4		WŁ M4			
PARTER			WŁ M1	WK M1	PCOG M1				WK M2	WŁ M2							
PIWNICA											PCOG M2				WP M2		

LEGENDA ; WŁ- WENTYLACJA ŁAZIENKI , WK- WENTYLACJA KUCHNI , PCOG- PIEC CO GAZOWY , WP- WENTYLACJA PIWNICA

UWAGI ; MIESZKANIE NR.5 BRAK WENTYLACJI KUCHNI I ŁAZIENKI ,PRZEWODY NR.19 , 20 NALEŻY WYKONAĆ Z RURY DWUPLASZCZOWEJ OCIEPLONEJ WEWNĘTRZNA Ø 150 I WYPROWADZIĆ PRZEZ STROP PONAD DACH. /

WSPÓLNA WENTYLACJA KUCHNI MIESZKANIE NR.2 , 4 NALEŻY ROZŁĄCZYĆ . MIESZKANIE NR.4 NALEŻY PRZEŁĄCZYĆ Z PRZEWODU NR.9 DO PRZEWODU NR.18 . PRZEWÓD NR.18 NALEŻY WYKONAĆ Z RURY DWUPLASZCZOWEJ OCIEPLONEJ WEWNĘTRZNA Ø 150 , I WYPROWADZIĆ PRZEZ ŚCIANE PO ELEWACJI PONAD DACH.

MISTRZ KOMINIARSKI

Paweł Komorowski
 upr. nr 8734