


Zakład Usług Kominiarskich  
Paweł Komorowski  
ul. Łęgodna 3A, 72-500 Lubin  
NIP 669-108-19-42 Regon 330552927

**INWENTARYZACJA PRZEWODÓW KOMINOWYCH W BUDYNKU PRZY UL. PALMOWA 6 POLICE**

**STAN OBECNY**

**POLICE 30.12.2015**

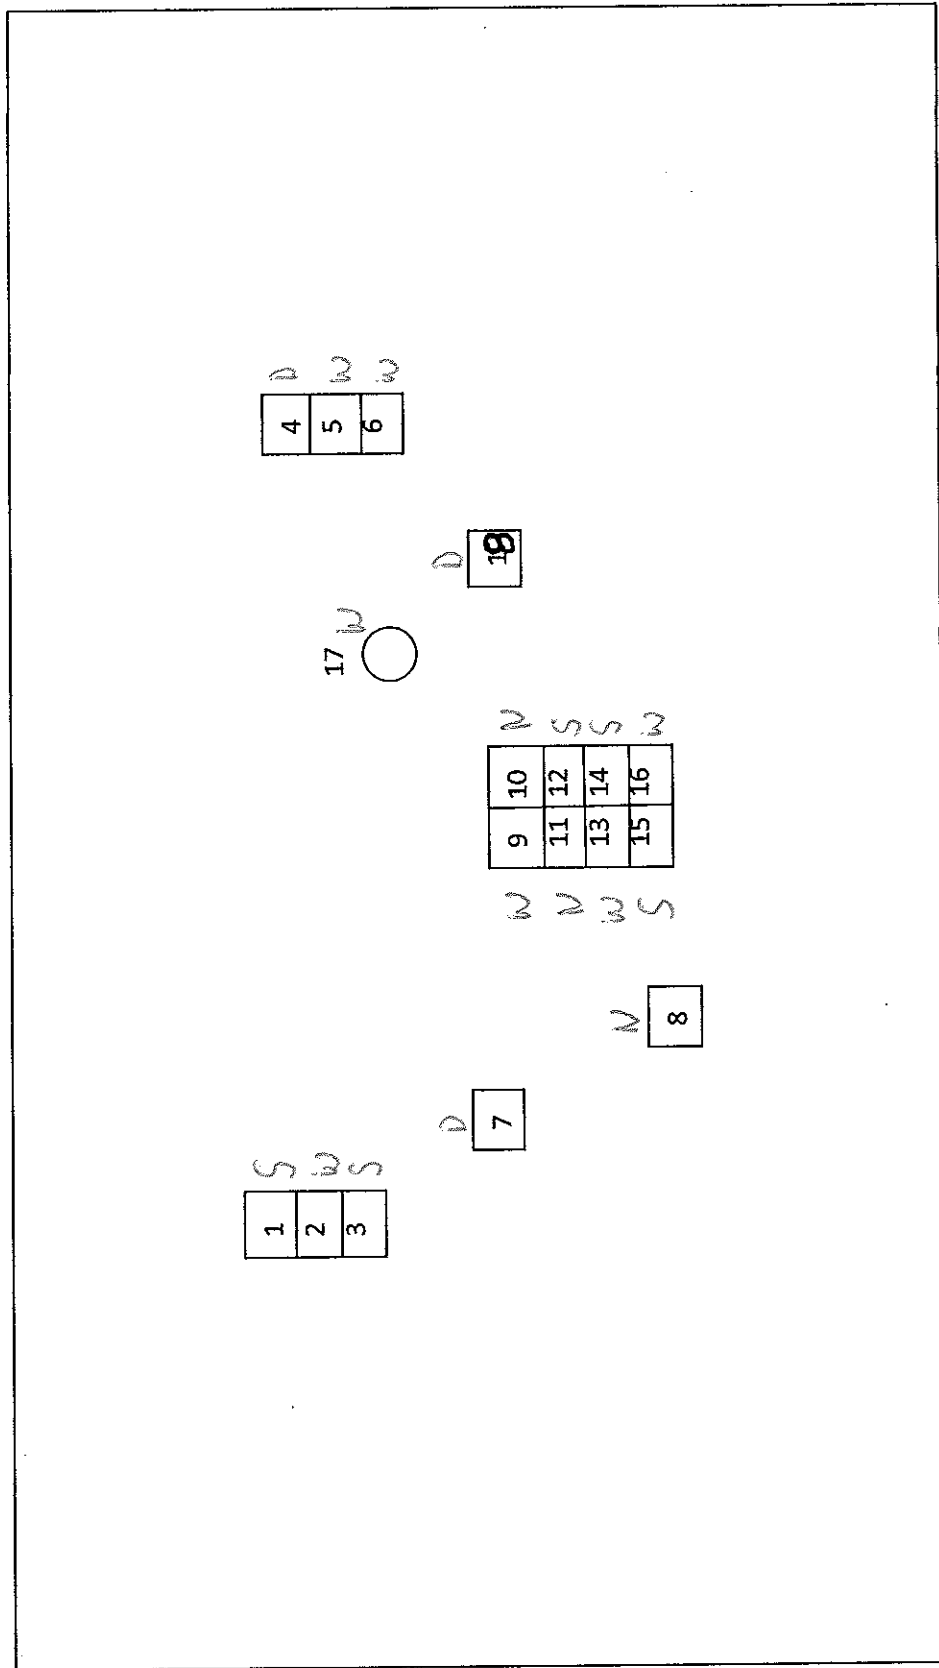

MISTRZ KOMINIARSKI  
Paweł Komorowski  
upr. nr 8734

**INWENTARYZACJA PRZEWODÓW KOMINOWYCH W BUDYNKU PRZY UL. PALMOWA 6 POLICE**

**POLICE 30.12.2015**

**STAN OBECNY**

NUMER PRZEWODU	1	2	3	4	5	6	7	8	9	10	11	12	13	14	15	16	17	18
II PIĘTRO									WŁ M5						PCOG M5		WK M5	
I PIĘTRO	PCOG M4	WK M4	PK M3	WK M3	KOMINEK M4					WŁ M4	PGWP M3					WŁ M3		PK M3
PARTER		WK M2	PCOG M2			WK M1							WŁ M2	PCOG M1		WŁ M1		

LEGENDA :PCOG – PIECCO GAZOWY , WK – WENTYLACJA KUCHNI , WŁ- WENTYLACJA ŁAZIENKI , PK – PIEC KAFLOWY , M1,2,3, - NUMER MIESZKANIA

ZALECENIA :-WENTYLACJE KUCHNI MIESZKANIE NR.4 NALEŻY PRZEŁĄCZYĆ Z PRZEWODU NR.2 DO PRZEWODU NR.19.

WENTYLACJE ŁAZIENKI MIESZKANIE NR.3 NALEŻY PRZEŁĄCZYĆ Z PRZEWODU NR.16 DO PRZEWODU NR.10

PRZEWÓD NR.19 NALEŻY WYKONAĆ Z RURY DWUPLASZCZOWEJ OCIEPLONEJ WEWNĘTRZNA Ø 150

POTWIERDZAM ZMIANĄ  
 19.01.2016


MISTRZ KOMINIARSKI

Paweł Komorowski  
 upr. nr 8734

MISTRZ KOMINIARSKI  
 Paweł Komorowski  
 upr. nr 8734

**INWENTARYZACJA PRZEWODÓW KOMINOWYCH W BUDYNKU PRZY UL. PALMOWA 6 POLICE**  
**STAN ZALECANY**

POLICE 30.12.2015

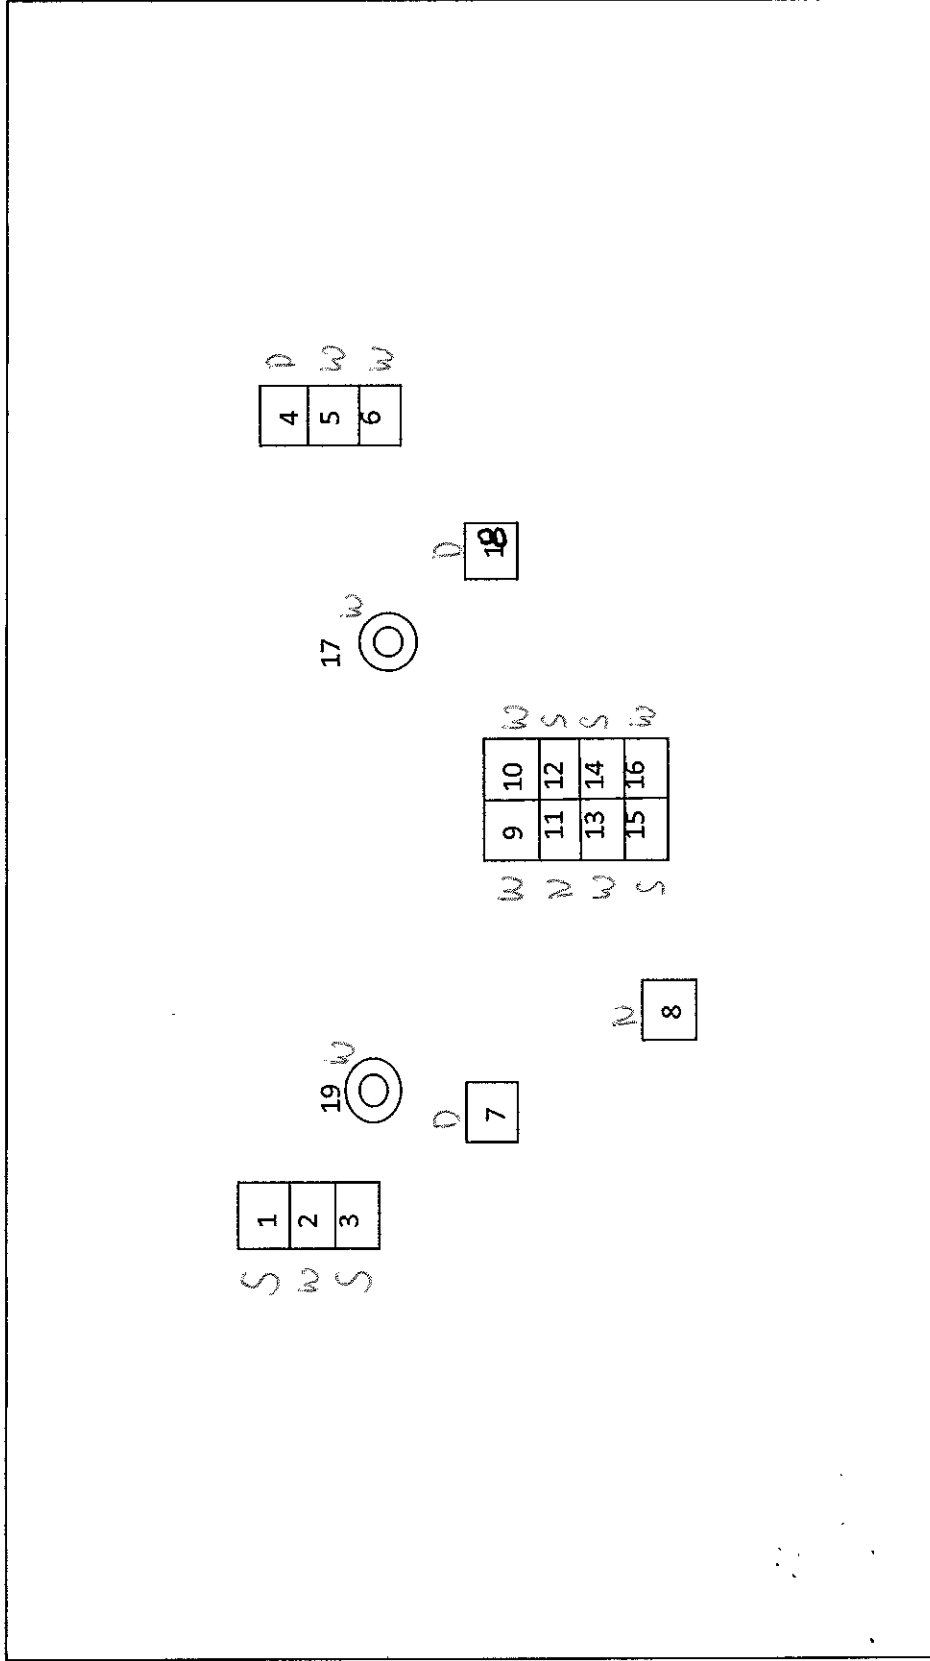

MISTRZ KOMINIARSKI  
Paweł Komorowski  
upr. nr 8734

**INWENTARYZACJA PRZEWODÓW KOMINOWYCH W BUDYNKU PRZY UL. PALMOWA 6 POLICE**

**POLICE 30.12.2015**

**STAN ZALECANY**

NUMER PRZEWODU	1	2	3	4	5	6	7	8	9	10	11	12	13	14	15	16	17	18	19
II PIĘTRO									WŁ M5						PCOG M5		WK M5		
I PIĘTRO	PCOG M4			PK M3	WK M3		KOMINEK M4			WŁ M3	WŁ M4	PGWP M3						PK M3	WK M4
PARTER		WK M2	PCOG M2			WK M1							WŁ M2	PCOG M1		WŁ M1			

**LEGENDA :PCOG – PIEC CO GAZOWY , WK – WENTYLACJA KUCHNI , WŁ- WENTYLACJA ŁAZIENKI , PK – PIEC KAFLOWY , M1,2,3, - NUMER MIESZKANIA**

MISTRZ KOMINIARSKI  
 Paweł Komorowski  
 upr. nr 8734