


# RYSUNEK NR 1

**Zakres opracowania-** od skrzyżowania z ul. Brzozową do ul. Sosnowej w miejscowości Trzebież.

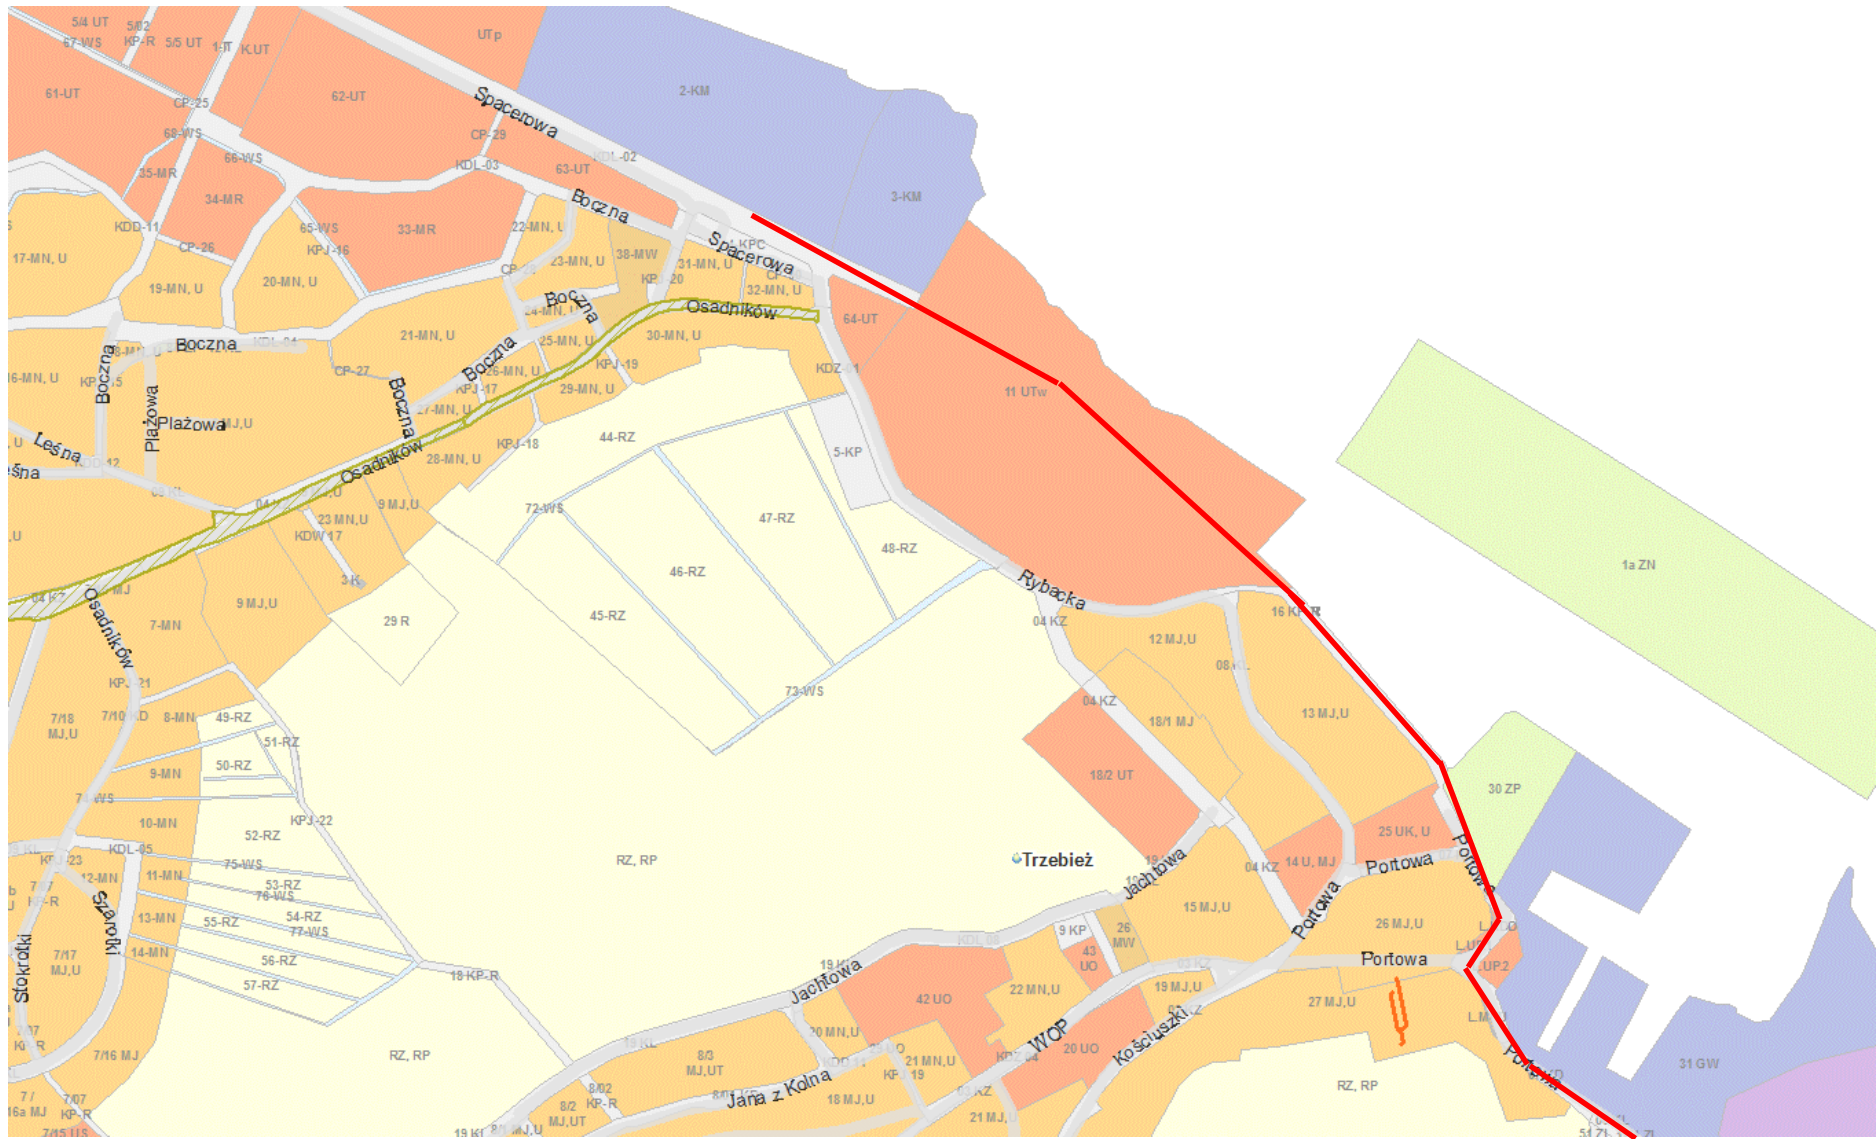

## RYСУNEK NR 1

**Zakres opracowania-** od skrzyżowania z ul. Brzozową do ul. Sosnowej w miejscowości Trzebież.

