



**PRZY OKNACH ZAZNACZONYCH KOLOREM CZERWONYM ZAMONTOWAĆ MECHANIZM UMOŻLIWIAJĄCY OTWARCIE Z POZIOMU POSADZKI**

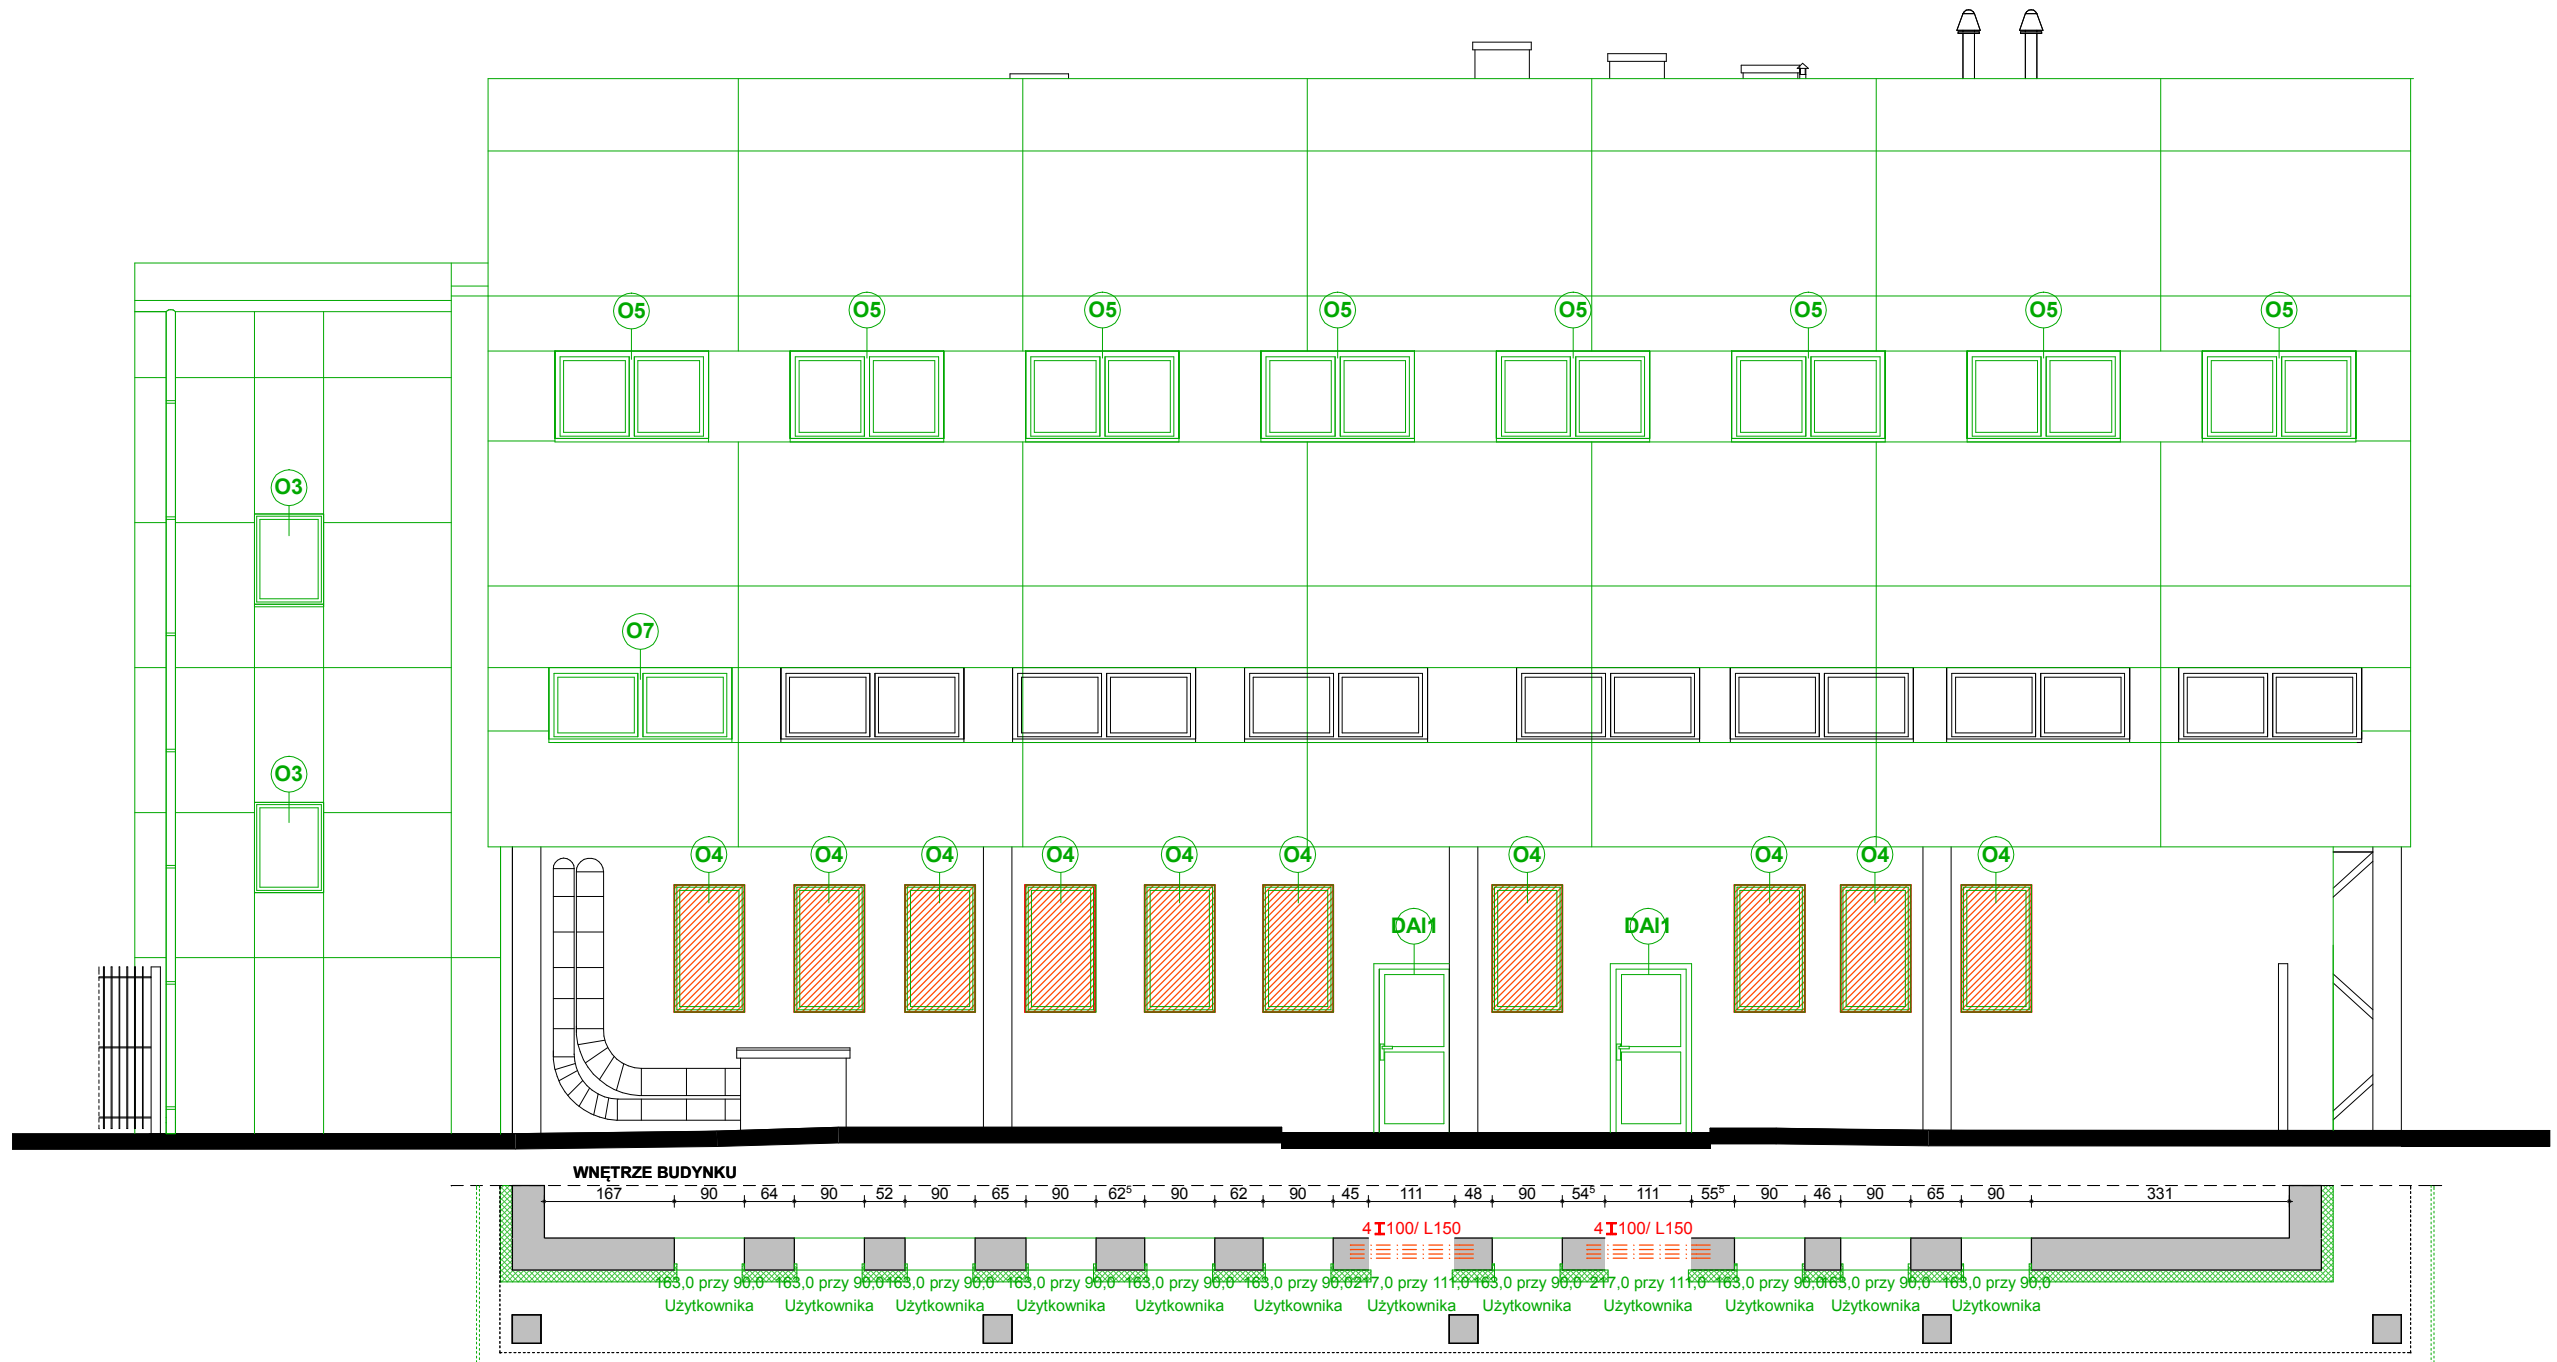

**UWAGA:**

- - Kolorem zielonym oznaczono elementy nowoprojektowane
- - Kolorem czerwonym oznaczono nowoprojektowane nadproża

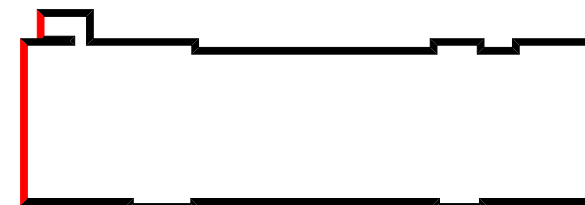

**ELEWACJA ZACHODNIA - STAN PROJEKTOWANY**

TERMOMODERNIZACJA BUDYNKU HALI SPORTOWEJ ZOS  
PRZY UL. SIEDLECKIEJ 2B  
W POLICACH

SKALA  
1: 100

NR RYSUNKU

**14**

FAZA: PROJEKT BUDOWLANY, BRANŻA: ARCHITEKTURA

LP	PROJEKTOWAŁ :	NR UPRAWNIEN	DATA	PODPIS
1	MGR INŻ. ARCH. MARTA HEIGEL-KLEKA	282/Sz/87		
SPRAWDZIŁ :				
2	MGR INŻ. ARCH. URSZULA TREPASZKO	152/Sz/90		
OPRACOWAŁ :				
3	MGR INŻ. ARCH. ALICJA GAJDIS	-		
4	MGR INŻ. ARCH. MIKOŁAJ HEIGEL	-		

INWESTOR: Gmina Miasto Police ul. Batorego 3 72-010 Police;  
Ośrodek Sportu i Rekreacji w Policach ul. Siedlecka 2b 72-010 Police