


Rzut piwnicy

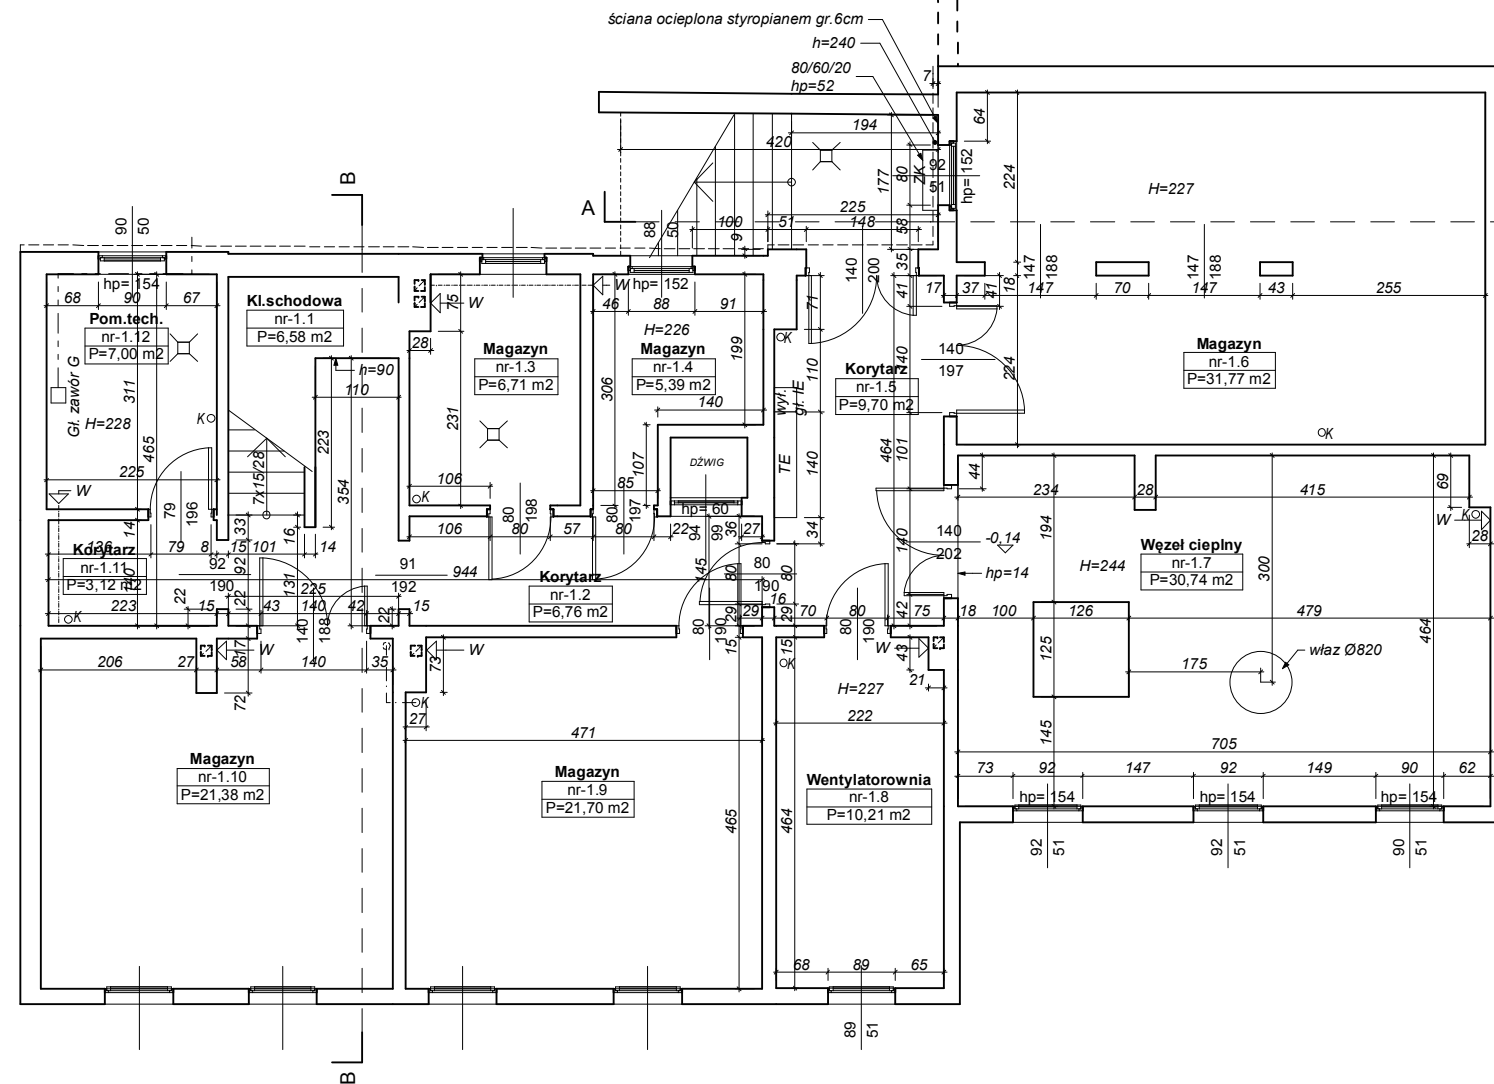

INWENTARYZACJA:

RZUT PIWNICY

INWESTYCJA:	Rozbudowa i przebudowa istniejącego Przedszkola Publicznego nr 8 w Policach	-	-
--------------------	---	---	---

ADRES INWESTYCJI:	ul. Ks. Kard. St. Wyszyńskiego 31, dz. nr 3132, 2085/10 obręb 0016, Police
----------------------	---

	OPRACOWALI:	nr upr.	podpisy
opracował:	mgr inż. arch. Miłosz STACHERA	11/ZPOIA/2005	
opracowała:	mgr inż. arch. Anna BOCZAR	2/ZPOIA/OKK/2013	

**PRACOWNIA
PROJEKTOWA
MIŁO7**

www.milo7.pl, pracownia@milo7.pl
ul. Sowińskiego 24, 70-236 Szczecin
tel/fax 914319926, kom. 608031884

DATA:	11.2016
SKALA:	1:100
NR RYS.:	I/1