



Przekrój A-A

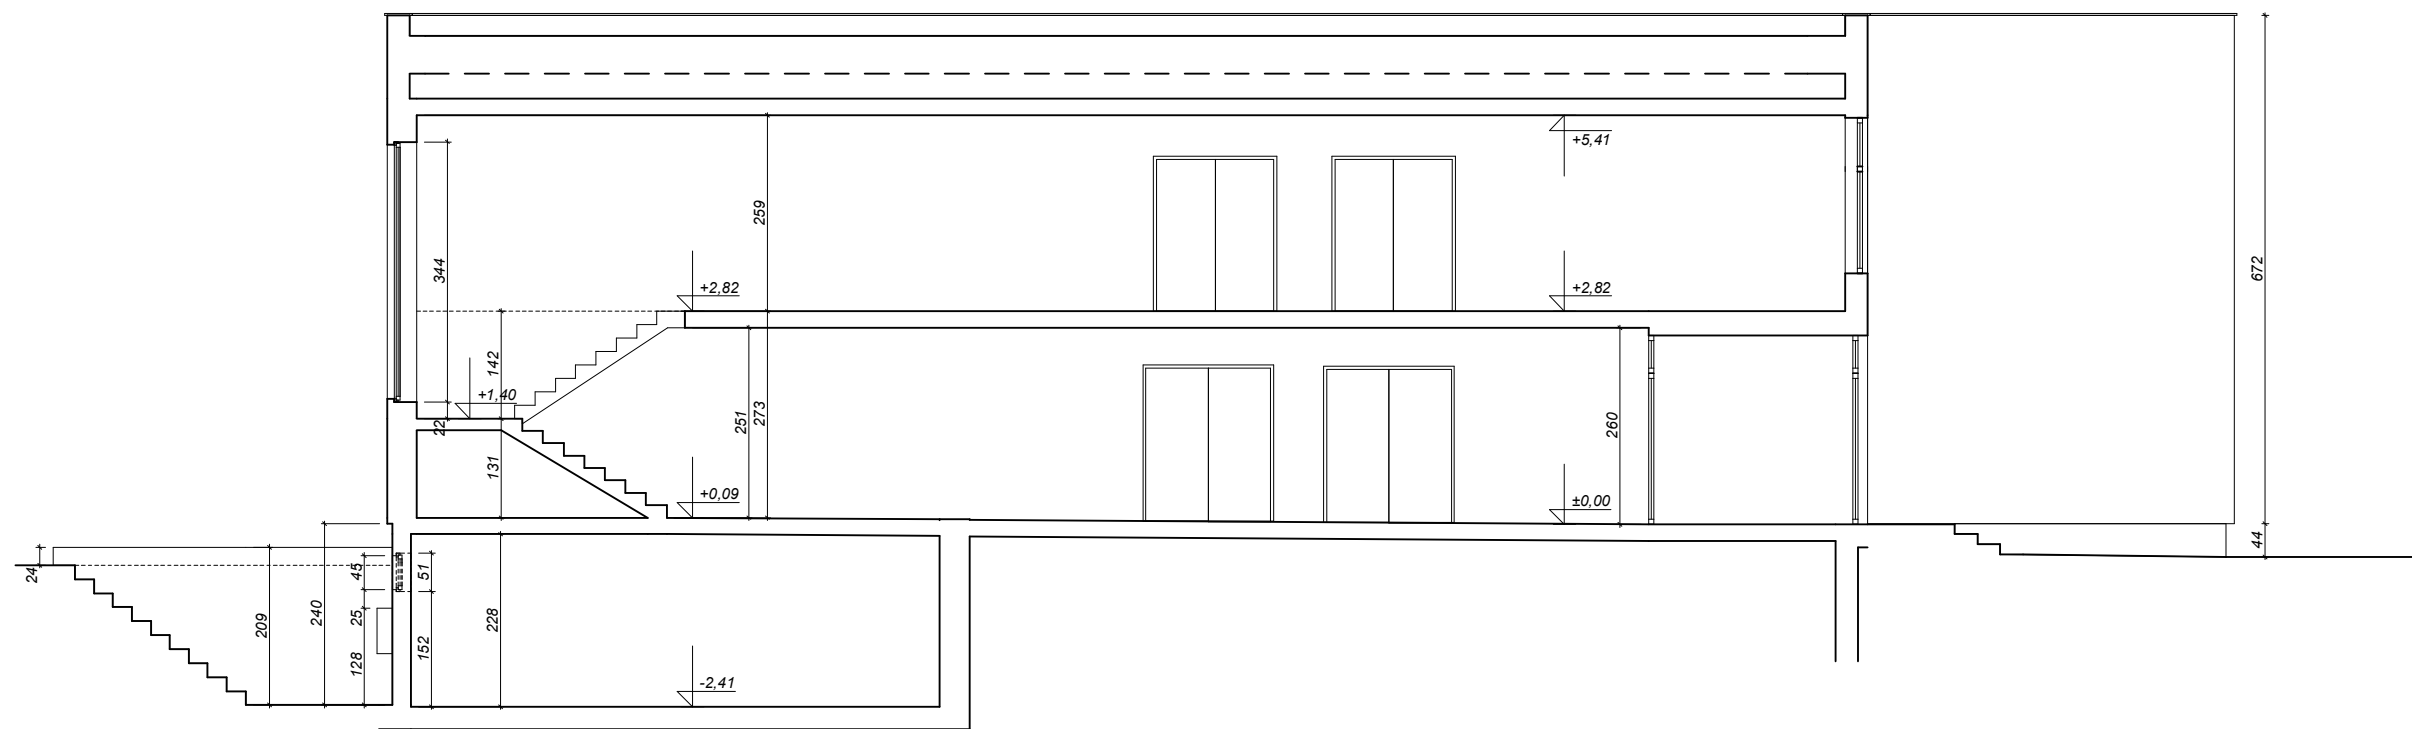

Przekrój B-B

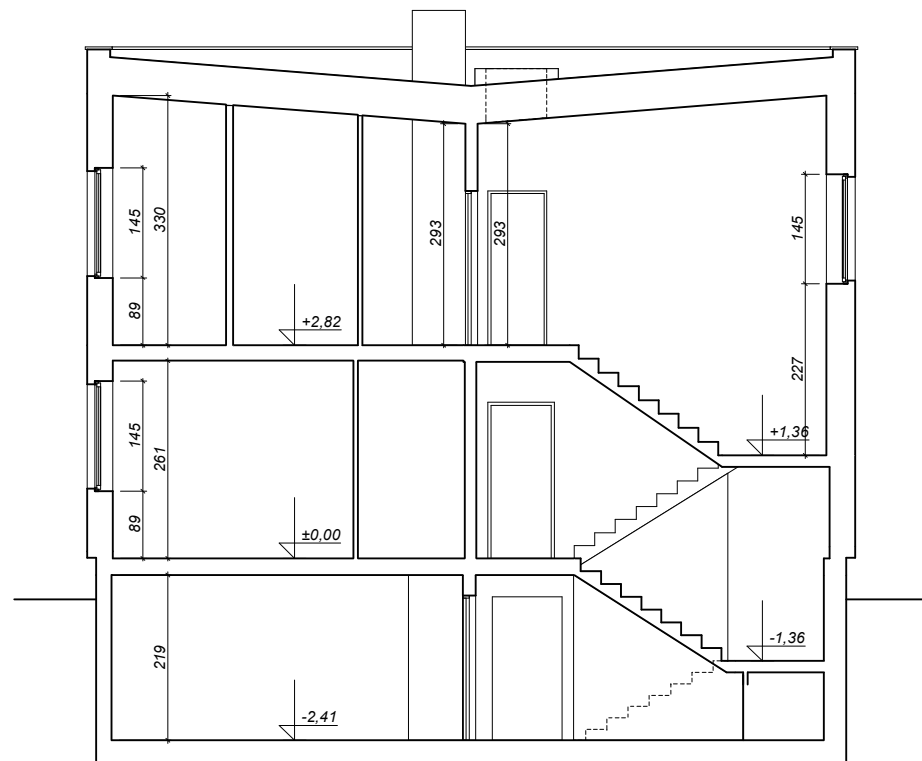

INWENTARYZACJA: PRZEKRÓJ A-A I B-B			
INWESTYCJA:	Rozbudowa i przebudowa istniejącego Przedszkola Publicznego nr 8 w Policach		
ADRES INWESTYCJI:	ul. Ks. Kard. St. Wyszyńskiego 31, dz. nr 3132, 2085/10 obręb 0016, Police		
	OPRACOWALI:	nr upr.	podpisy
opracował:	mgr inż. arch. Miłosz STACHERA	11/ZPOIA/2005	
opracowała:	mgr inż. arch. Anna BOCZAR	2/ZPOIA/OKK/2013	
<div>PRACOWNIA PROJEKTOWA MILo7 www.milo7.pl , pracownia@milo7.pl ul. Sowińskiego 24 , 70-236 Szczecin tel/fax 914319926 , kom. 608031884</div>		DATA:	11.2016
		SKALA:	1:100
		NR RYS.:	I/4