


Rzut piętra 1

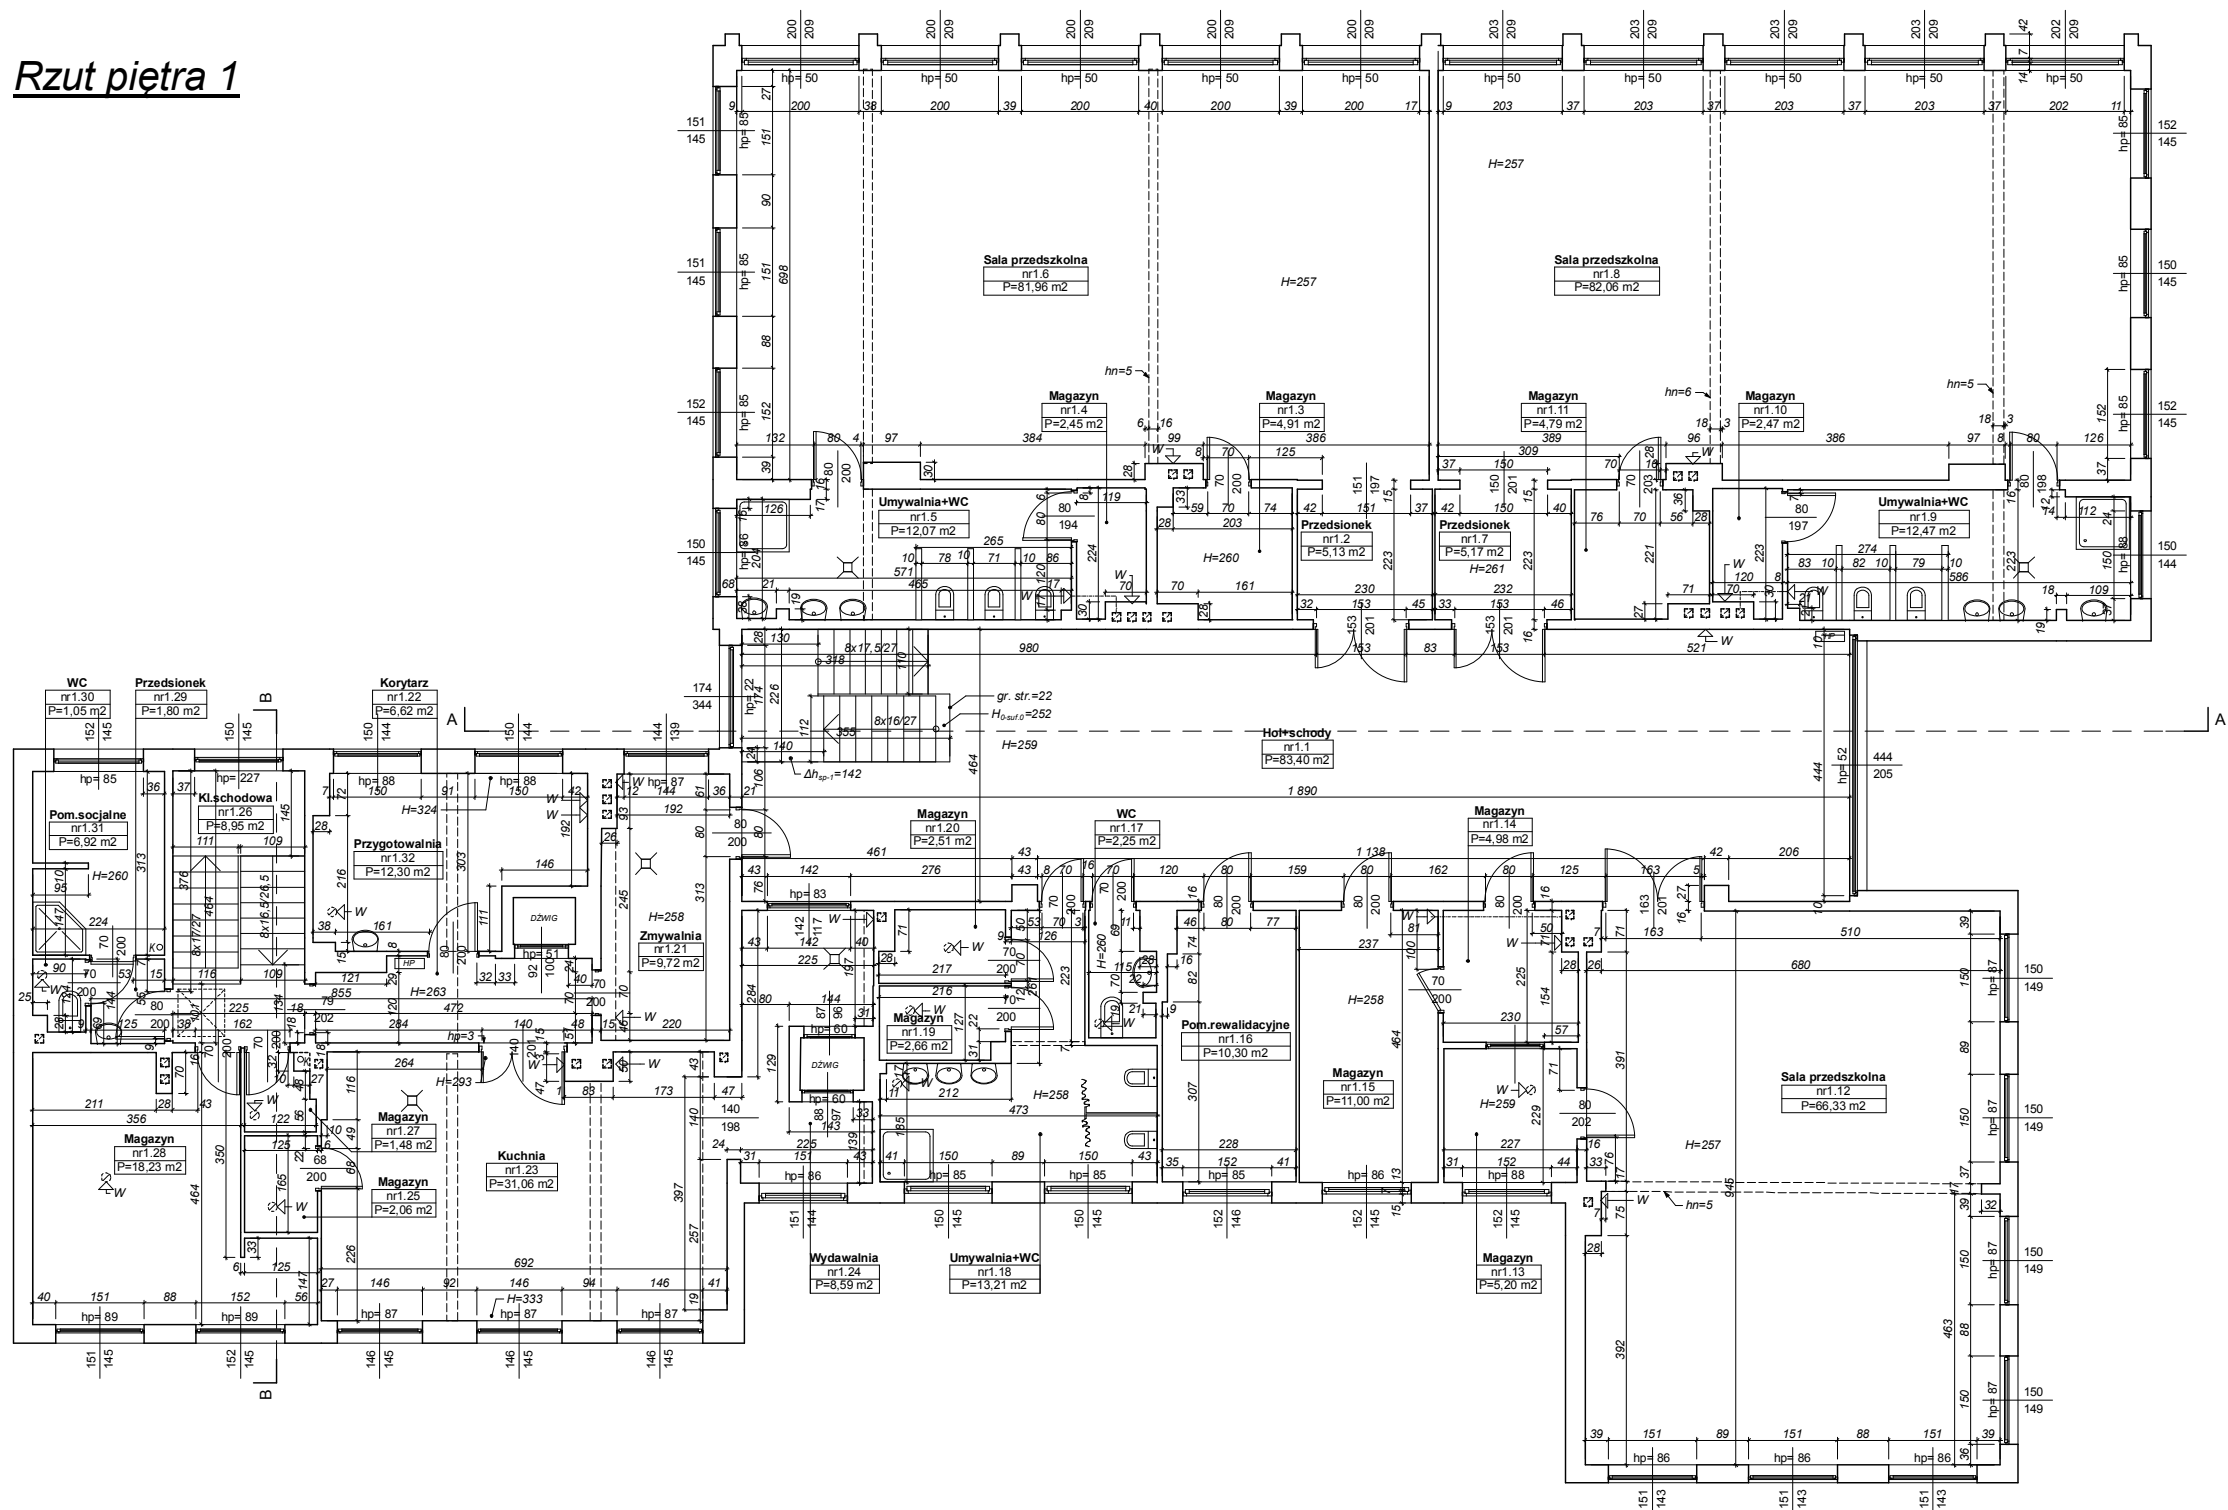

INWENTARYZACJA:			
RZUT PIĘTRA 1			
INWESTYCJA:	Rozbudowa i przebudowa istniejącego Przedszkola Publicznego nr 8 w Policach		
ADRES	ul. Ks. Kard. St. Wyszyńskiego 31, dz. nr 3132, 2085/10 obręb 0016, Police		
INWESTYCJA:			
OPRACOWALI:		nr upr.	podpisy
opracował:	mgr inż. arch. Miłosz STACHERA	11/ZPOIA/2005	
opracowała:	mgr inż. arch. Anna BOCZAR	2/ZPOIA/OKK/2013	
<div>PRACOWNIA PROJEKTOWA MIL07 www.milo7.pl, pracownia@milo7.pl ul. Sowńskiego 24, 70-236 Szczecin tel/fax 914319926, kom. 608031884</div>		DATA:	11.2016
		SKALA:	1:100
		NR RYS.:	I/3