




Przekrój
inwentaryzacja stanu istniejącego

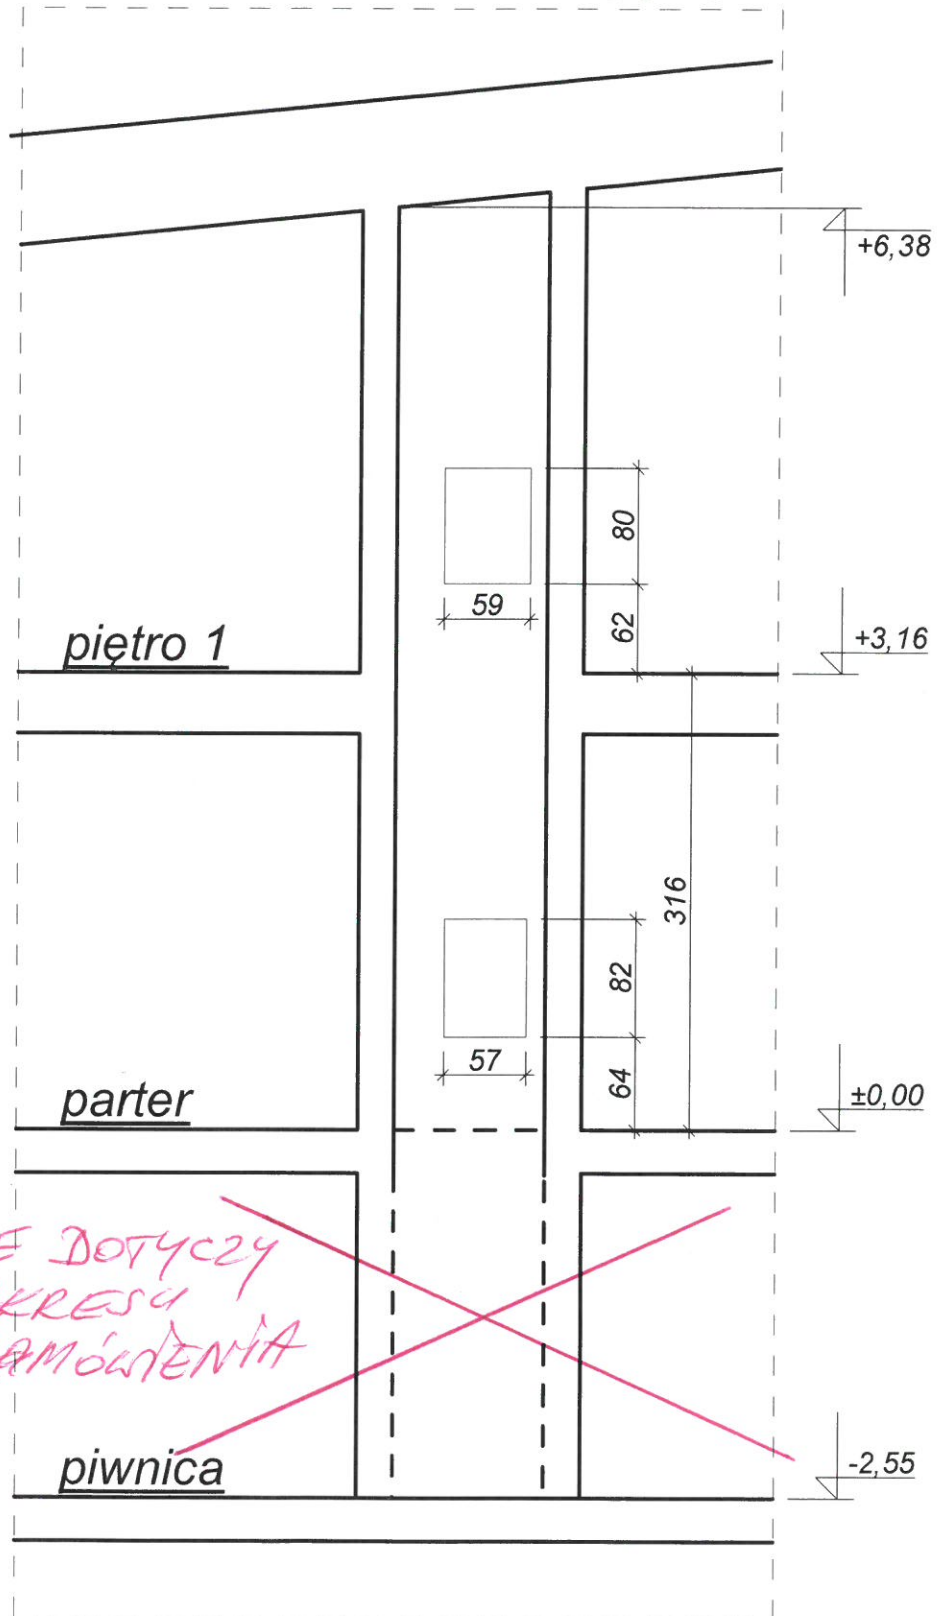

Rzut pięt

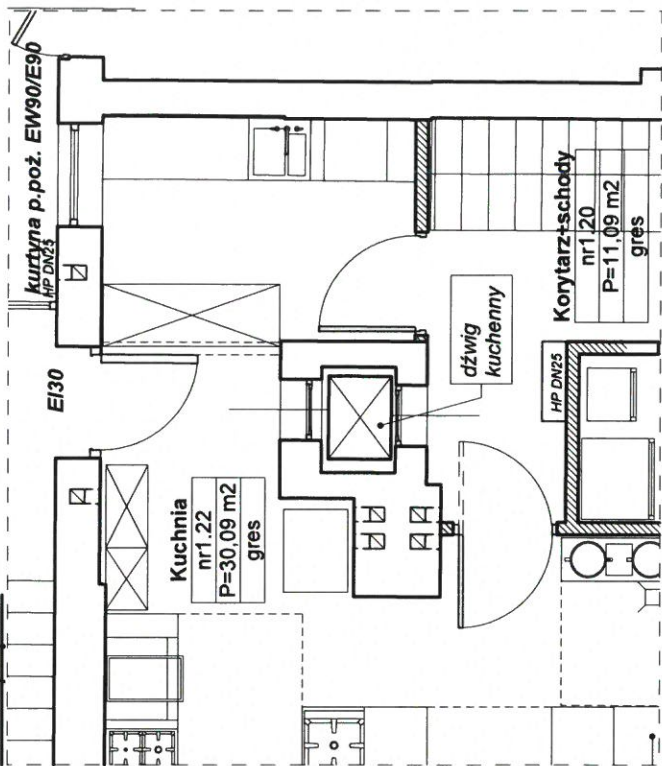

Rzut piwnicy

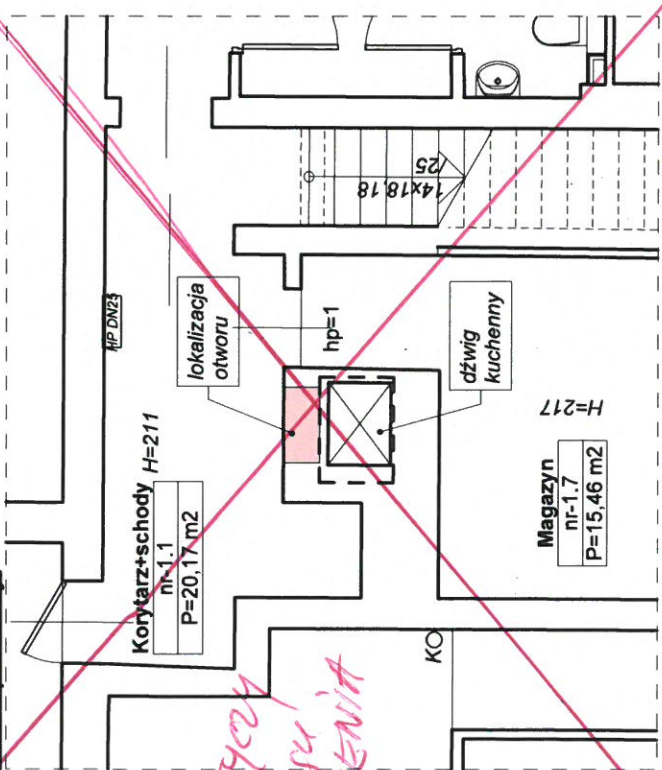

*NIE DOTYCZY
ZAKRESU
ZAMÓWIENIA*

Rzut parteru

