

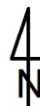


MIEJSKOWY PLAN ZAGOSPODAROWANIA PRZESTRZENNEGO W CZĘŚCI DOTYCZĄCEJ MIASTA POLICE PN. "CENTRUM" - OBSZAR "H"

Załącznik Nr 8 do Uchwały Nr XXXVI/340/2017
Rady Miejskiej w Policach z dnia 28 listopada 2017 r.

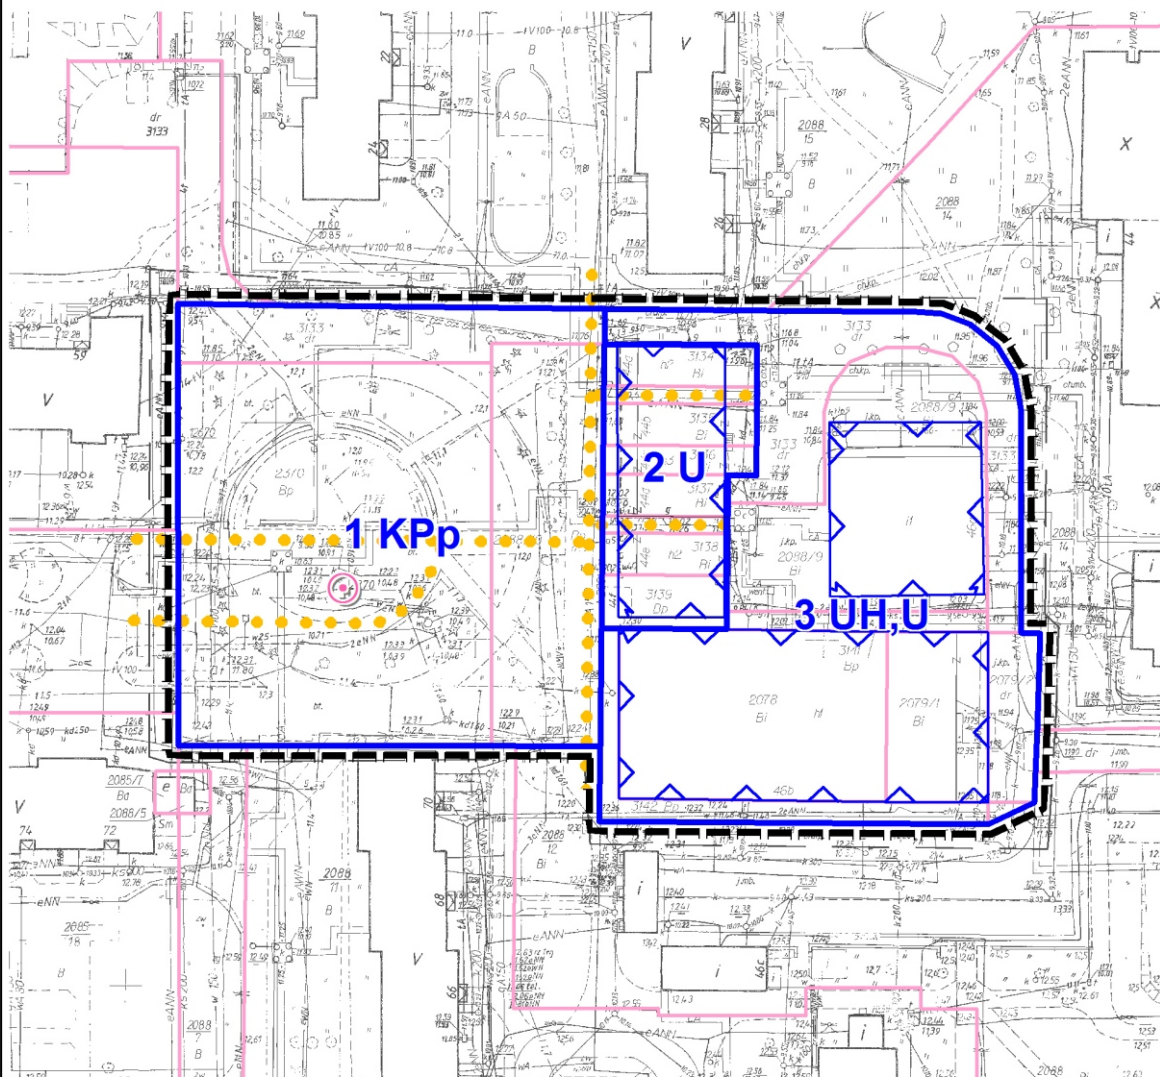

SKALA 1:1000

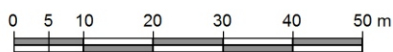

SYMBOL TERENU ELEMENTARNEGO - PRZEZNACZENIE:

U

TEREN ZABUDOWY USŁUGOWEJ

UH,U

TEREN ZABUDOWY USŁUG HANDLU
Z DOPUSZCZENIEM USŁUG TOWARZYSZĄCYCH

KPp

PLAC PUBLICZNY Z ZIELENIĄ URZĄDZONĄ



NIEPRZEKACZALNA LINIA ZABUDOWY



AKCENT KOMPOZYCYJNY



CIĄGI PIESZE

LEGENDA



GRANICA OBSZARU OBJĘTEGO PLANEM



TEREN OCHRONY POŚREDNIEJ
UJĘCIA WODY PODZIEMNEJ "GRZYBOWA"



LINIE ROZGRANICZAJĄCE TERENY ELEMENTARNE
O RÓŻNYM PRZEZNACZENIU
LUB RÓŻNYCH ZASADACH ZAGOSPODAROWANIA



GRANICE DZIAŁEK EWIDENCJI GRUNTÓW