

SKALA 1 : 5000

ZAŁĄCZNIK NR 2

Uchwała Nr XXXIX/376/2018

Rady Miejskiej w Policach

z dn 27 lutego 2018r

Obszar opracowania ----



Skala 1:2000

ZAŁĄCZNIK NR 3

Uchwała Nr XXXIX/376/2018

Rady Miejskiej w Policach

z dn 27lutego 2018r

Obszar opracowania ----



Skala 1:2000


ZAŁĄCZNIK NR 4

Uchwała Nr XXXIX/376/2018


Rady Miejskiej w Policach


z dn 27 lutego 2018r

Obszar opracowania ----

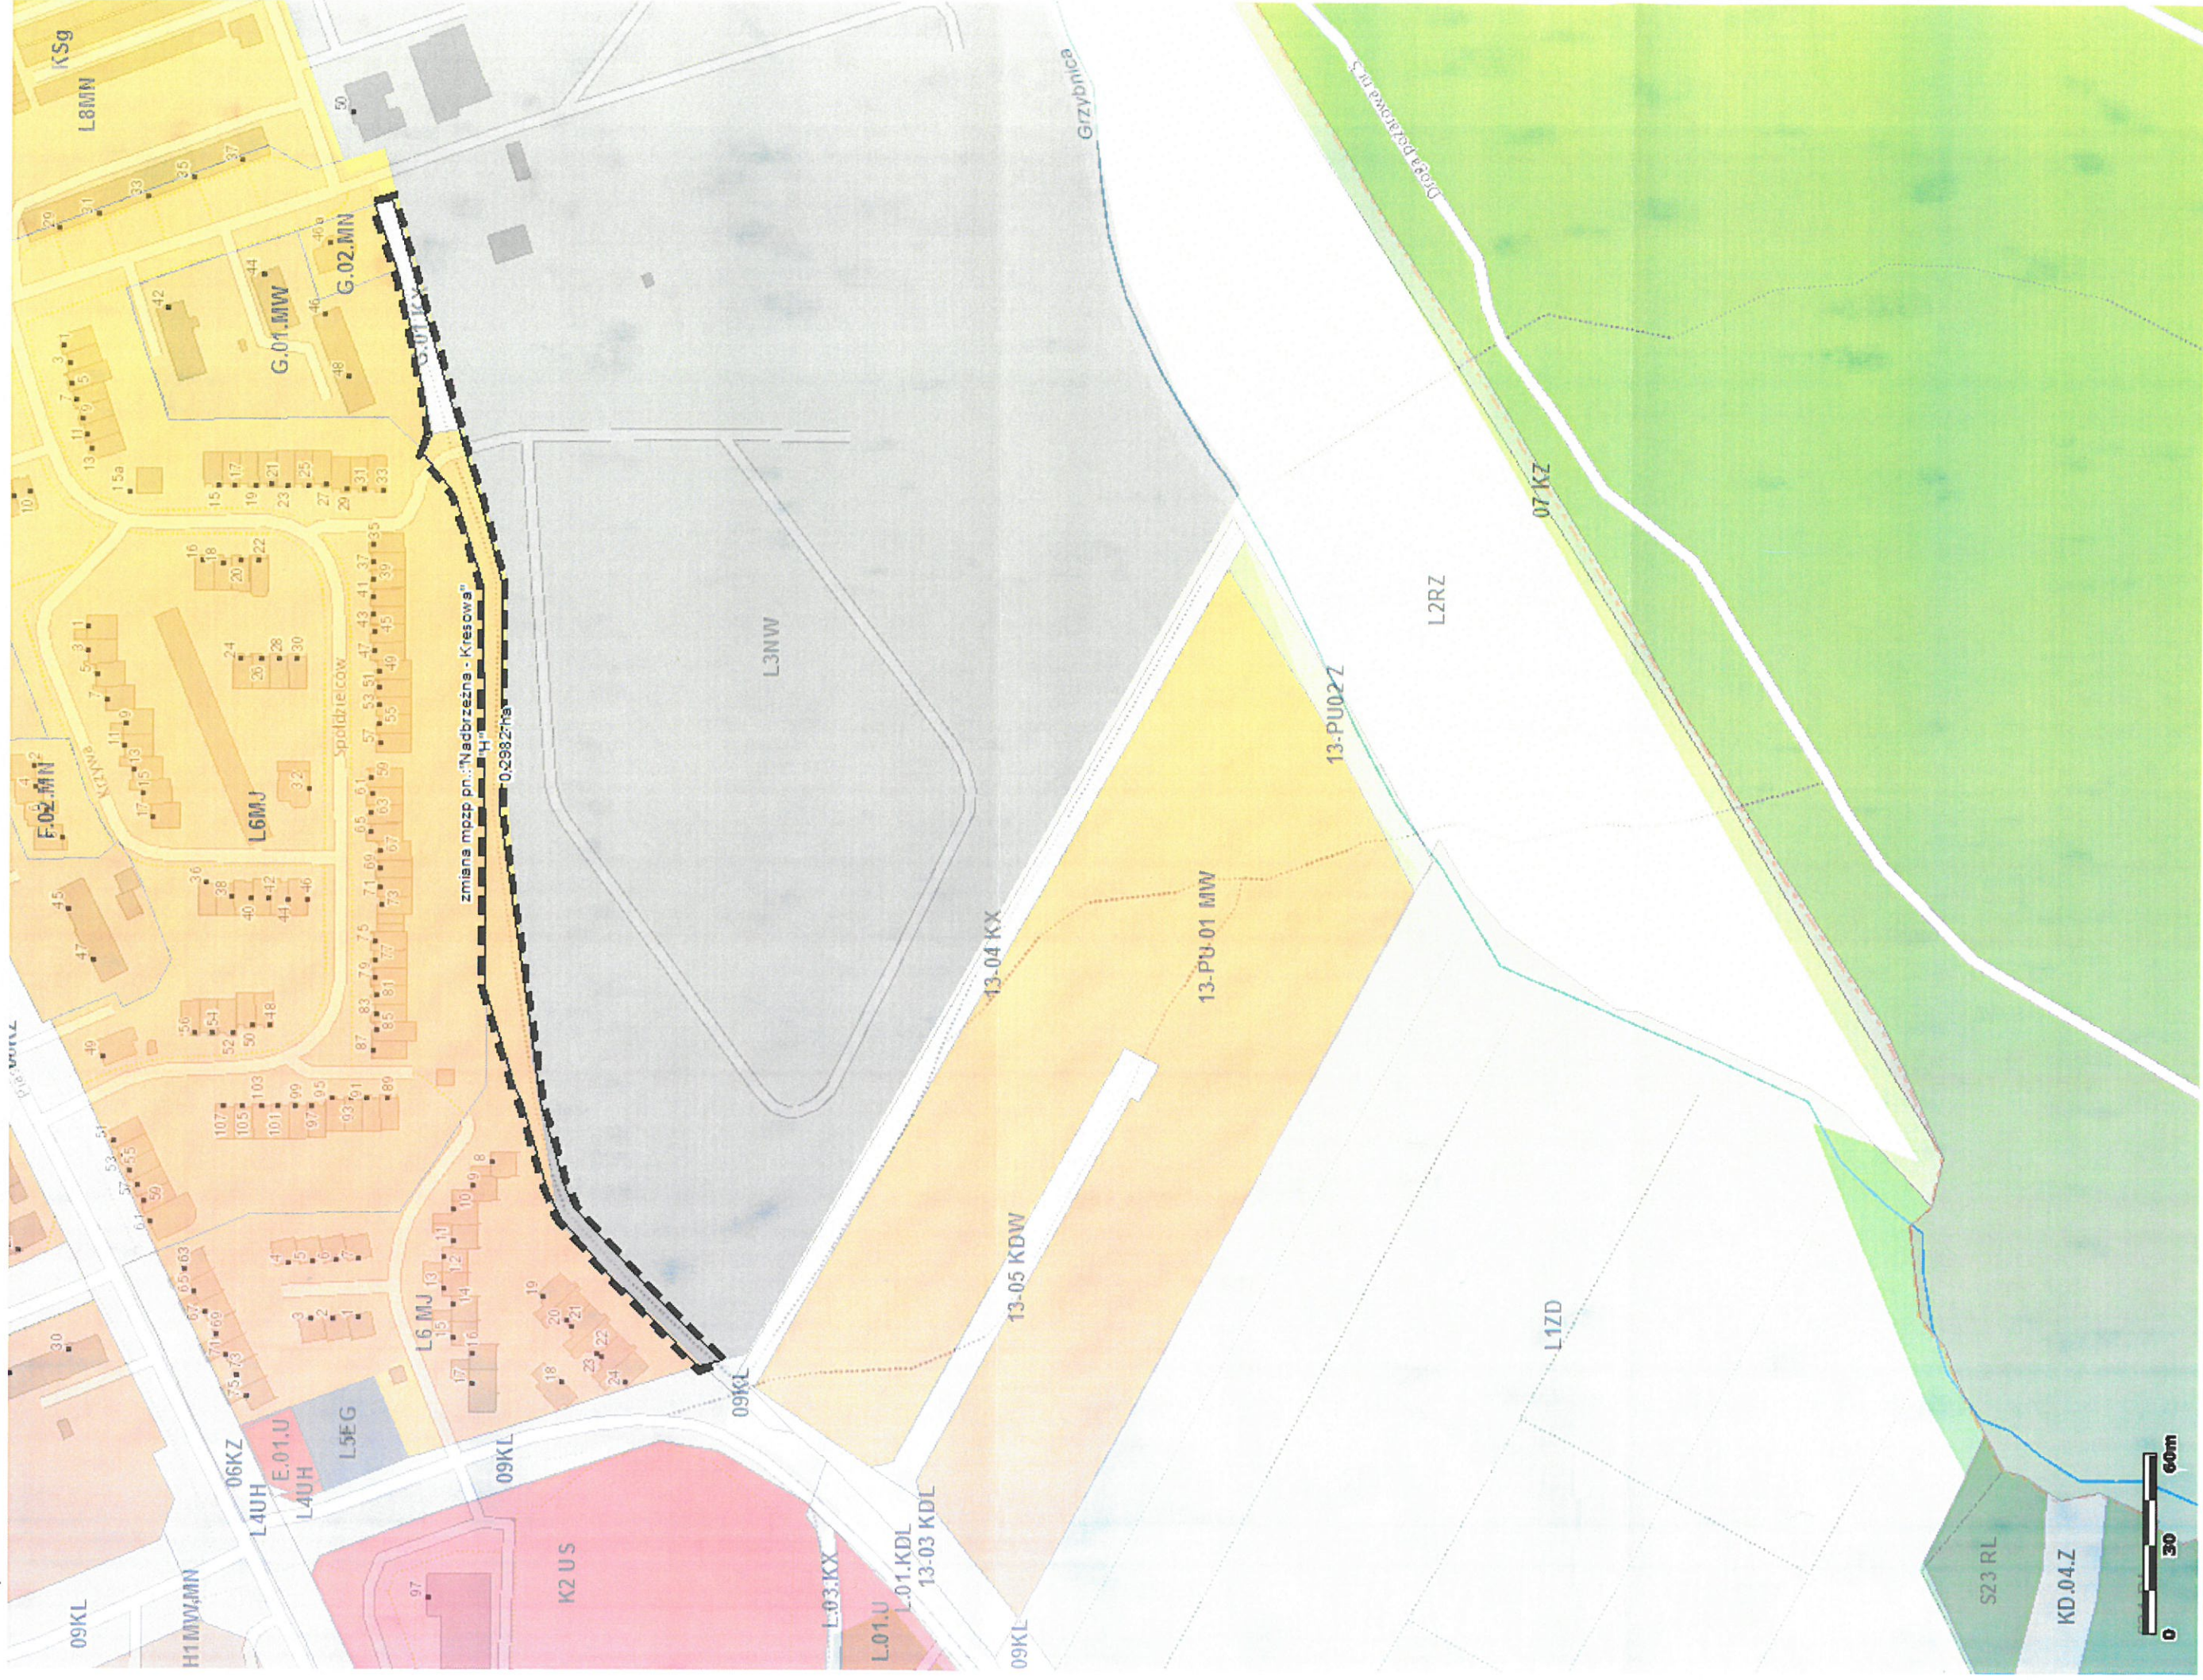

SKALA 1:2000
ZAŁĄCZNIK NR 5
Uchwała NrXXXIX/376/2018
Rady Miejskiej w Policach
z dn 27 lutego 2018r
Obszar opracowania ----

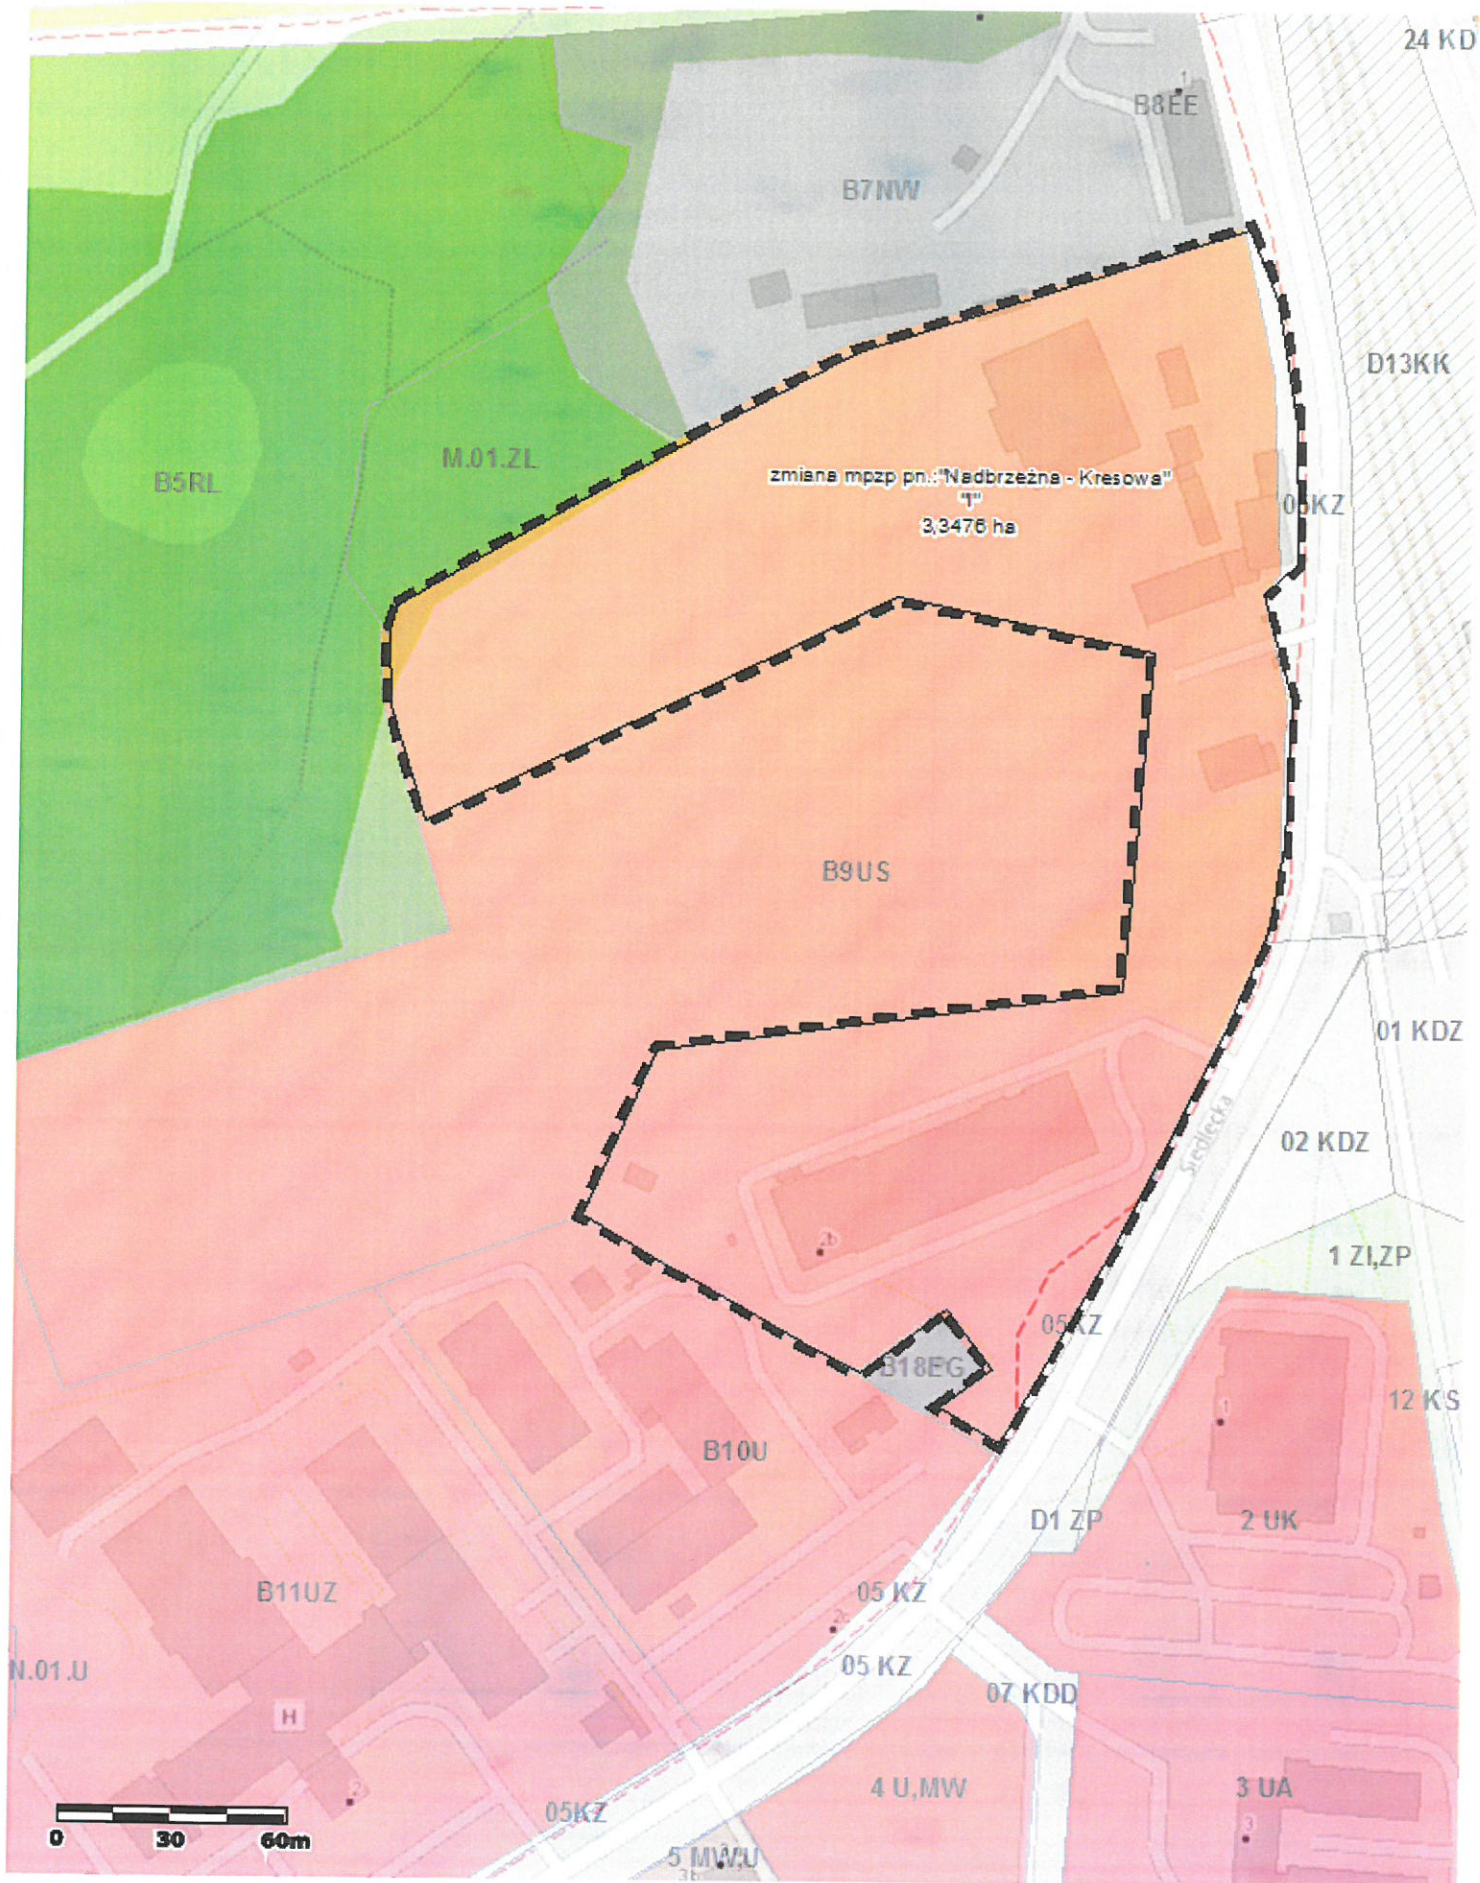

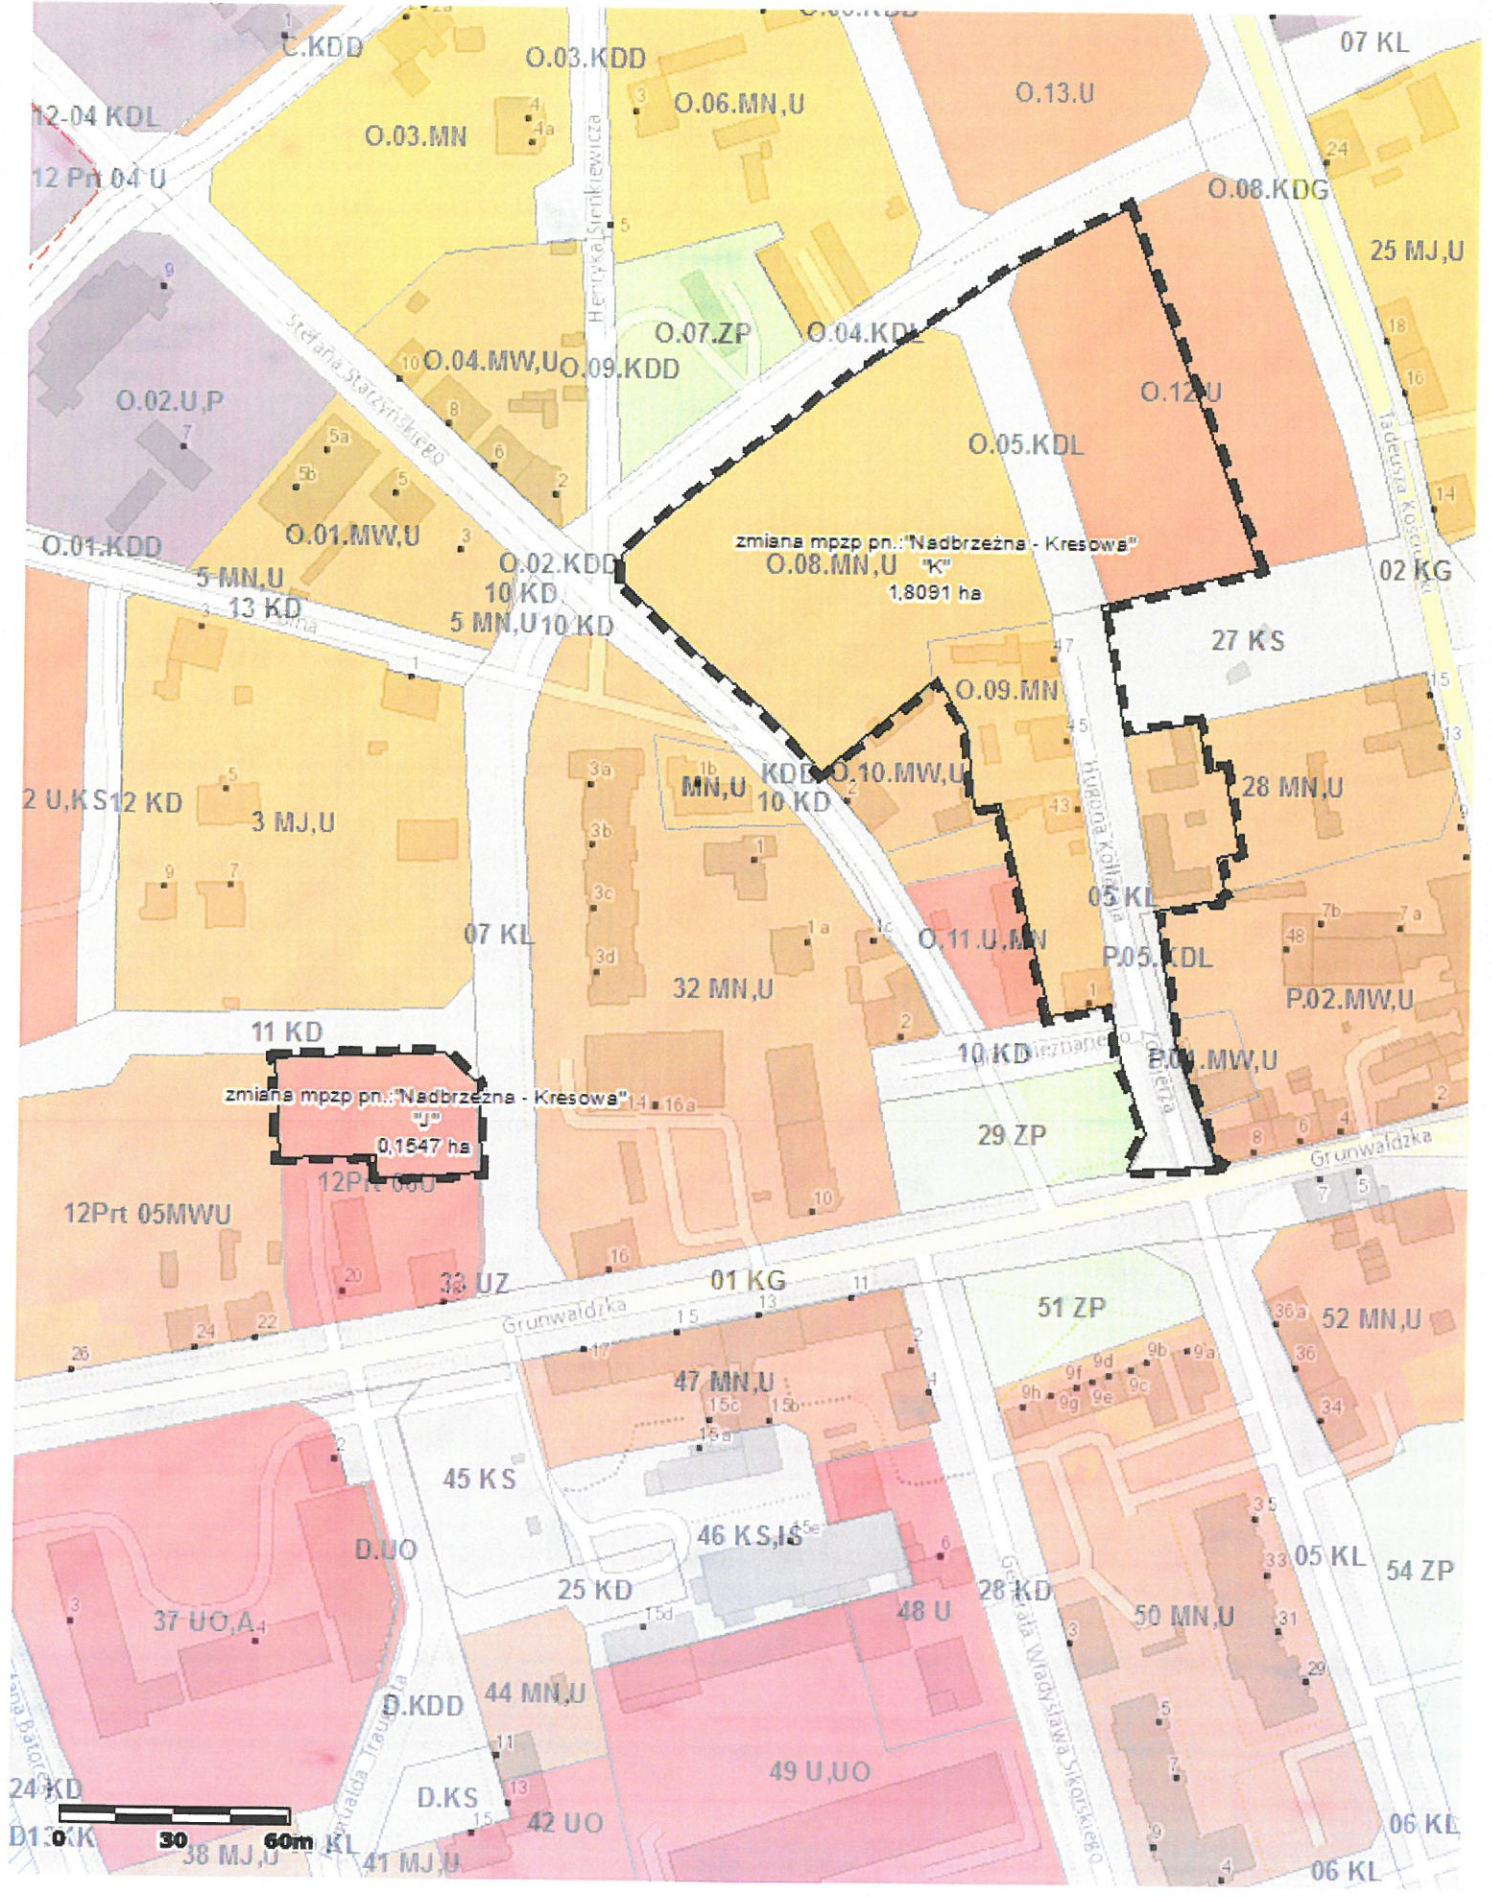

SKALA 1:1000
ZAŁĄCZNIK NR 7
Uchwała Nr XXXIX/376/2018
Rady Miejskiej w Policach
z dn 27 lutego 2018r
Obszar opracowania ----



SKALA 1:10000
ZAŁĄCZNIK NR 8
Uchwała Nr XXXIX/376/2018
Rady Miejskiej w Policach
z dn 27 lutego 2018r
Obszar opracowania ----

