


ELEWACJA BOCZNA 2 (podłużna)



ELEWACJA SZCZYTOWA 2 (tylna)

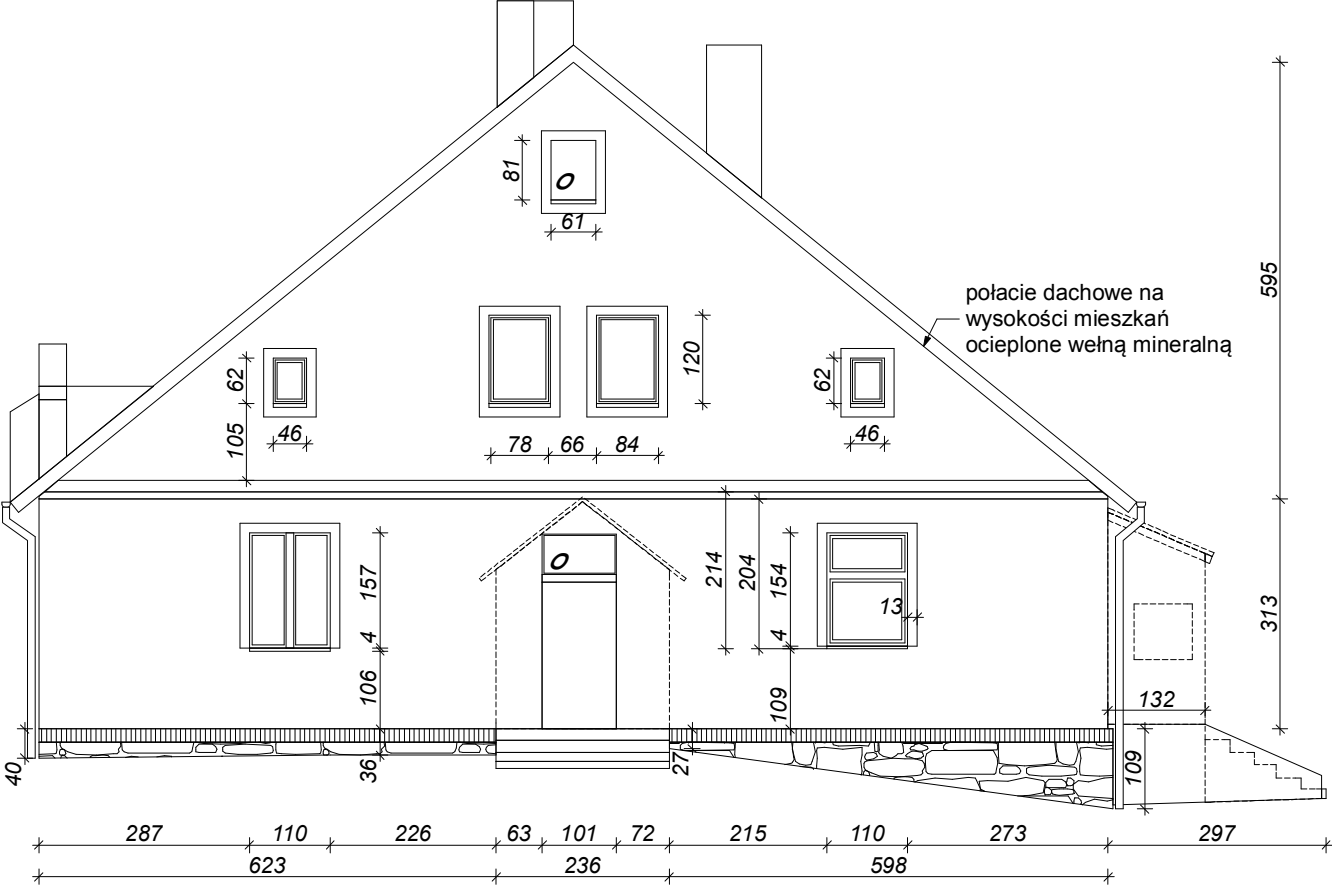

OZNACZENIA:

- o - okno / drzwi do wymiany
- / - rysy

INWENTARYZACJA: ELEWACJA			
INWESTYCJA:	Termomodernizacja budynku mieszkalnego wielorodzinnego		
ADRES INWESTYCJI:	ul. Asfaltowa 6, Police, dz. nr 196 obręb 0012		
INWESTOR :	Gmina Police, ul. Batorego 3, 72-010		
ARCHITEKTURA gł. projektant:	OPRACOWALI:	nr upr.	podpisy
	mgr inż. arch. Miłosz STACHERA	11/ZPOIA/2005	
<div>PRACOWNIA PROJEKTOWA MIŁOŚĆ www.milo7.pl, pracownia@milo7.pl ul. Sowińskiego 24, 70-236 Szczecin tel/fax 914319926, kom. 608031884</div>			DATA: 10.2015
			SKALA: 1:75
			NR RYS.: I/1.2