


ELEWACJA TYLNA



ELEWACJA SZCZYTOWA 2 (frontowa)

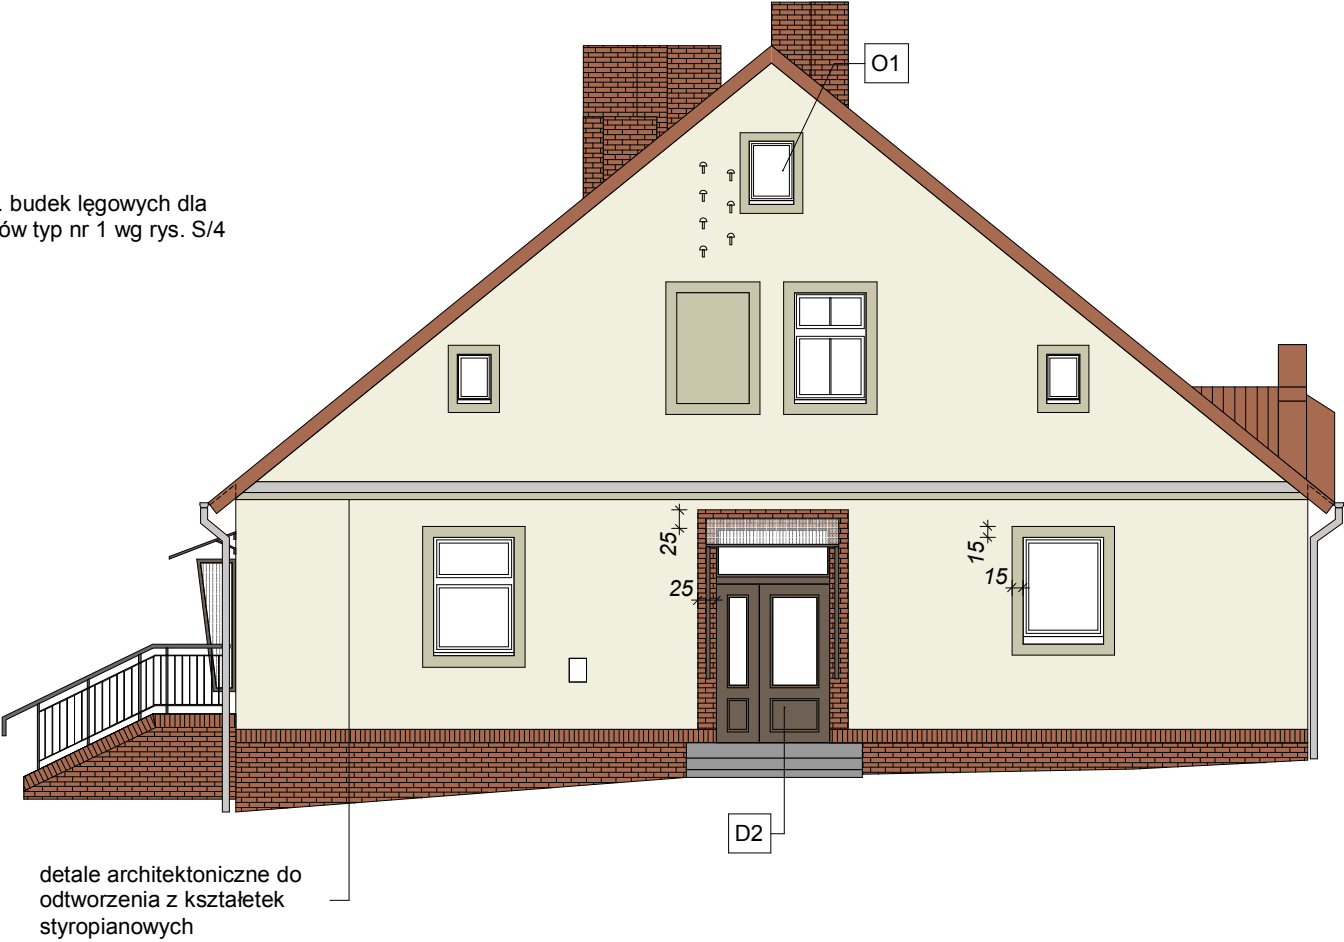

OZNACZENIA:

- ŚCIANA TYNKOWANA NCS S2010-G80Y
- ŚCIANA TYNKOWANA NCS S0505-G80Y
- COKÓŁ Z PŁYTEK KLINKIEROWYCH W KOLORZE NATURALNYM CZERWIENI

| | | | |
|--|--|---------------|---------|
| PB: | | | |
| PROJEKT ELEWACJI I KOLORYSTYKI | | | |
| INWESTYCJA: | Termomodernizacja budynku mieszkalnego wielorodzinnego | | |
| ADRES | ul. Asfaltowa 6, Police, dz. nr 196 obręb 0012 | | |
| INWESTYCJI: | | | |
| INWESTOR : | Gmina Police, ul. Batorego 3, 72-010 | | |
| OPRACOWALI: | | nr upr. | podpisy |
| ARCHITEKTURA | mgr inż. arch. Miłosz STACHERA | 11/ZPOIA/2005 | |
| gl. projektant: | | | |
| PRACOWNIA PROJEKTOWA MIŁO7 | | DATA: | 10.2015 |
| www.milo7.pl, pracownia@milo7.pl ul. Sowińskiego 24, 70-236 Szczecin tel/fax 914319926, kom. 608031884 | | SKALA: | 1:75 |
| | | NR RYS.: | A/1.1 |