


Elewacja boczna 1

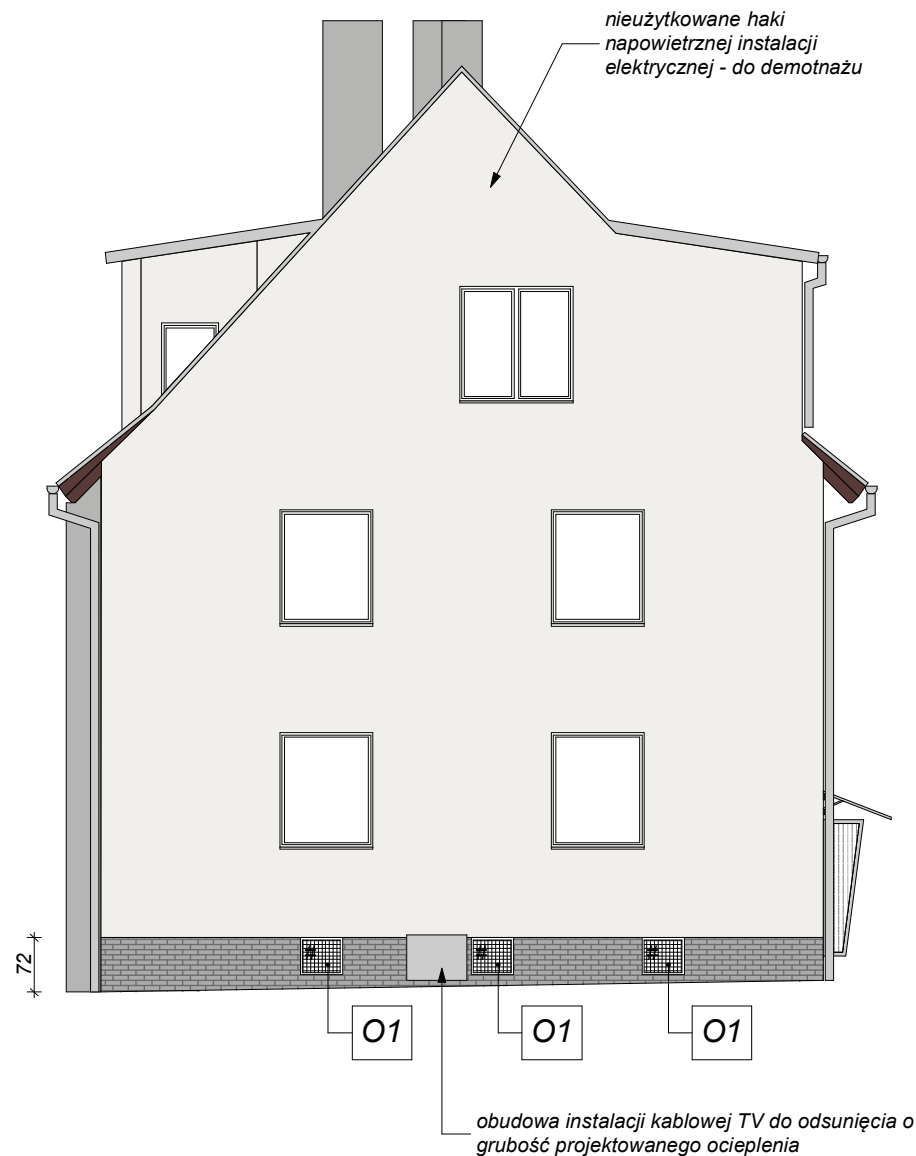

Elewacja frontowa



OZNACZENIA:

- ŚCIANA TYNKOWANA NCS 0500-N
- WYKUSZ NCS NCS 3000-N
- BALUSTRADA BALKONU NCS 0500-N
- COKÓŁ Z PŁYTEK KLINKIEROWYCH W KOLORZE JASNOSZARYM, SPOINA JASNOSZARA

OKNO / DRZWI DO WYMIANY

| | | | |
|--|--|----------|---------|
| PB: | | | |
| PROJEKT ELEWACJI I KOLORYSTYKI | | | |
| INWESTYCJA: | Termomodernizacja budynku mieszkalnego wielorodzinnego | | |
| ADRES INWESTYCJI: | ul. Odrzańska 15, Police, dz. nr 3094 obręb 0015 | | |
| INWESTOR : | ZGKiM w Policach, ul. Bankowa 18, 72-010 Police | | |
| OPRACOWALI: | | nr upr. | podpisy |
| ARCHITEKTURA | mgr inż. arch. Miłosz STACHERA | | |
| gl. projektant: | 11/ZPOIA/2005 | | |
| <div>PRACOWNIA PROJEKTOWA MIŁO7</div> <div>www.milo7.pl , pracownia@milo7.pl ul. Sowińskiego 24 , 70-236 Szczecin tel/fax 914319926 , kom. 608031884</div> | | DATA: | 07.2016 |
| | | SKALA: | 1:100 |
| | | NR RYS.: | A/1.1 |