




Elewacja szczytowa 1

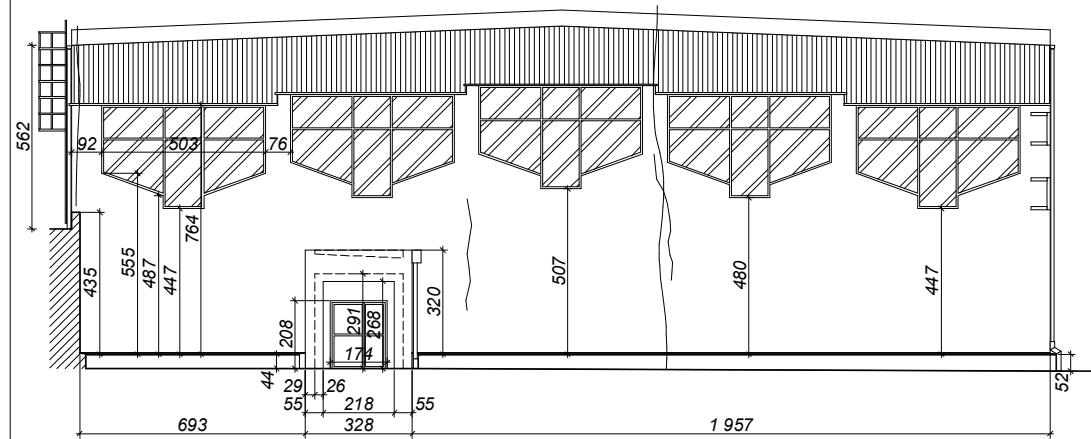


Elewacja podłużna 1

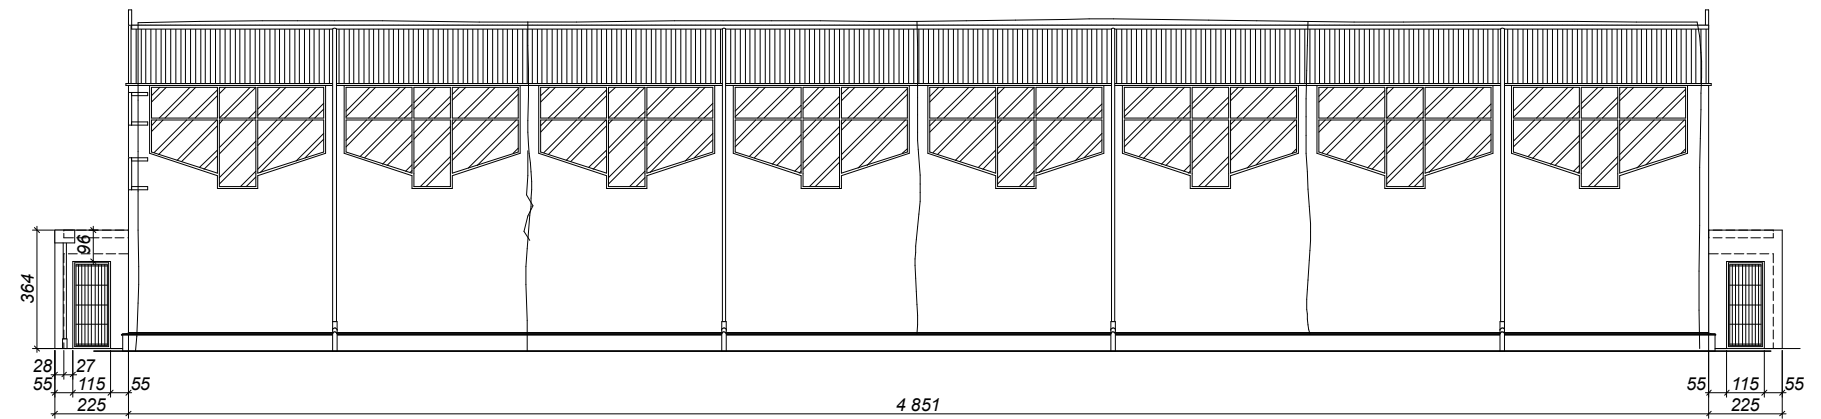


Elewacja szczytowa 2

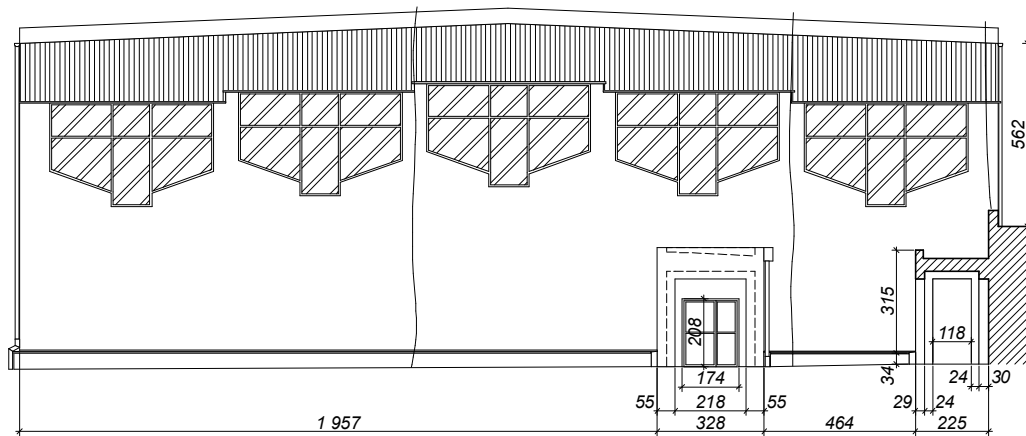

Elewacja podłużna 2

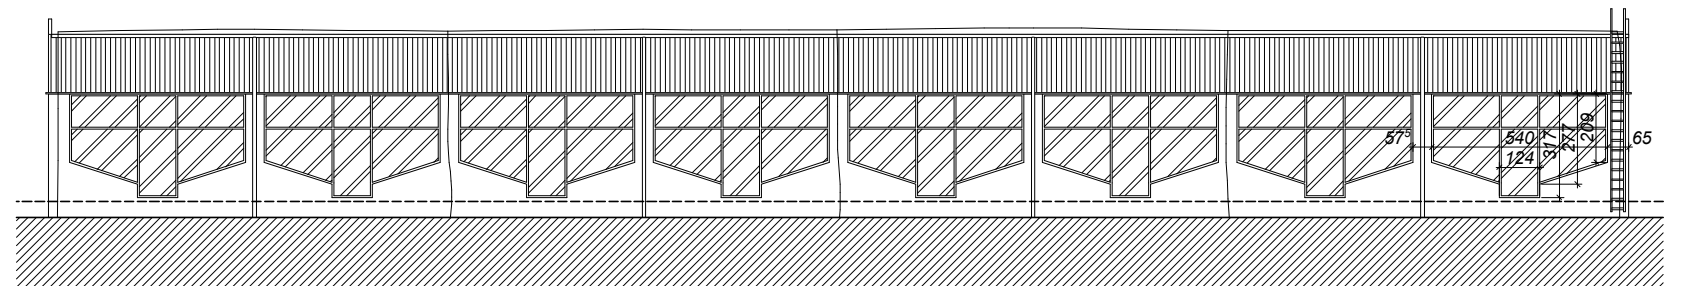

INWENTARYZACJA:			
<b>ELEWACJE</b>			
INWESTYCYJA:	Docieplenie ścian zewnętrznych hali sportowej szkoły podstawowej nr 8 w Polcach		
ADRES INWESTYCYJI:	ul. Płaskowa 99, 72-010 Police, dz. 2132/4, obręb 0016		
<b>OPRACOWALI:</b>		<b>nr upr.</b>	<b>podpisy</b>
ARCHITEKTURA opracował:	mgr inż. arch. Miłosz STACHERA		12/PZOIA/2005
ARCHITEKTURA opracowała:	mgr inż. arch. Anna BOCCAR		2/PZOIAOK/2013
		DATA:	04.2018
		SKALA:	1:150
<a href="http://www.milot.pl">www.milot.pl</a> , <a href="mailto:pracownia@miłot.pl">pracownia@miłot.pl</a> ul. Śowińskiego 24, 74-235 Szczecin tel/fax: 91 431 19926, kom. 600031084		NR RYS.:	<b>I/1</b>