




 

RZUT PODŁOGI PODDASZA

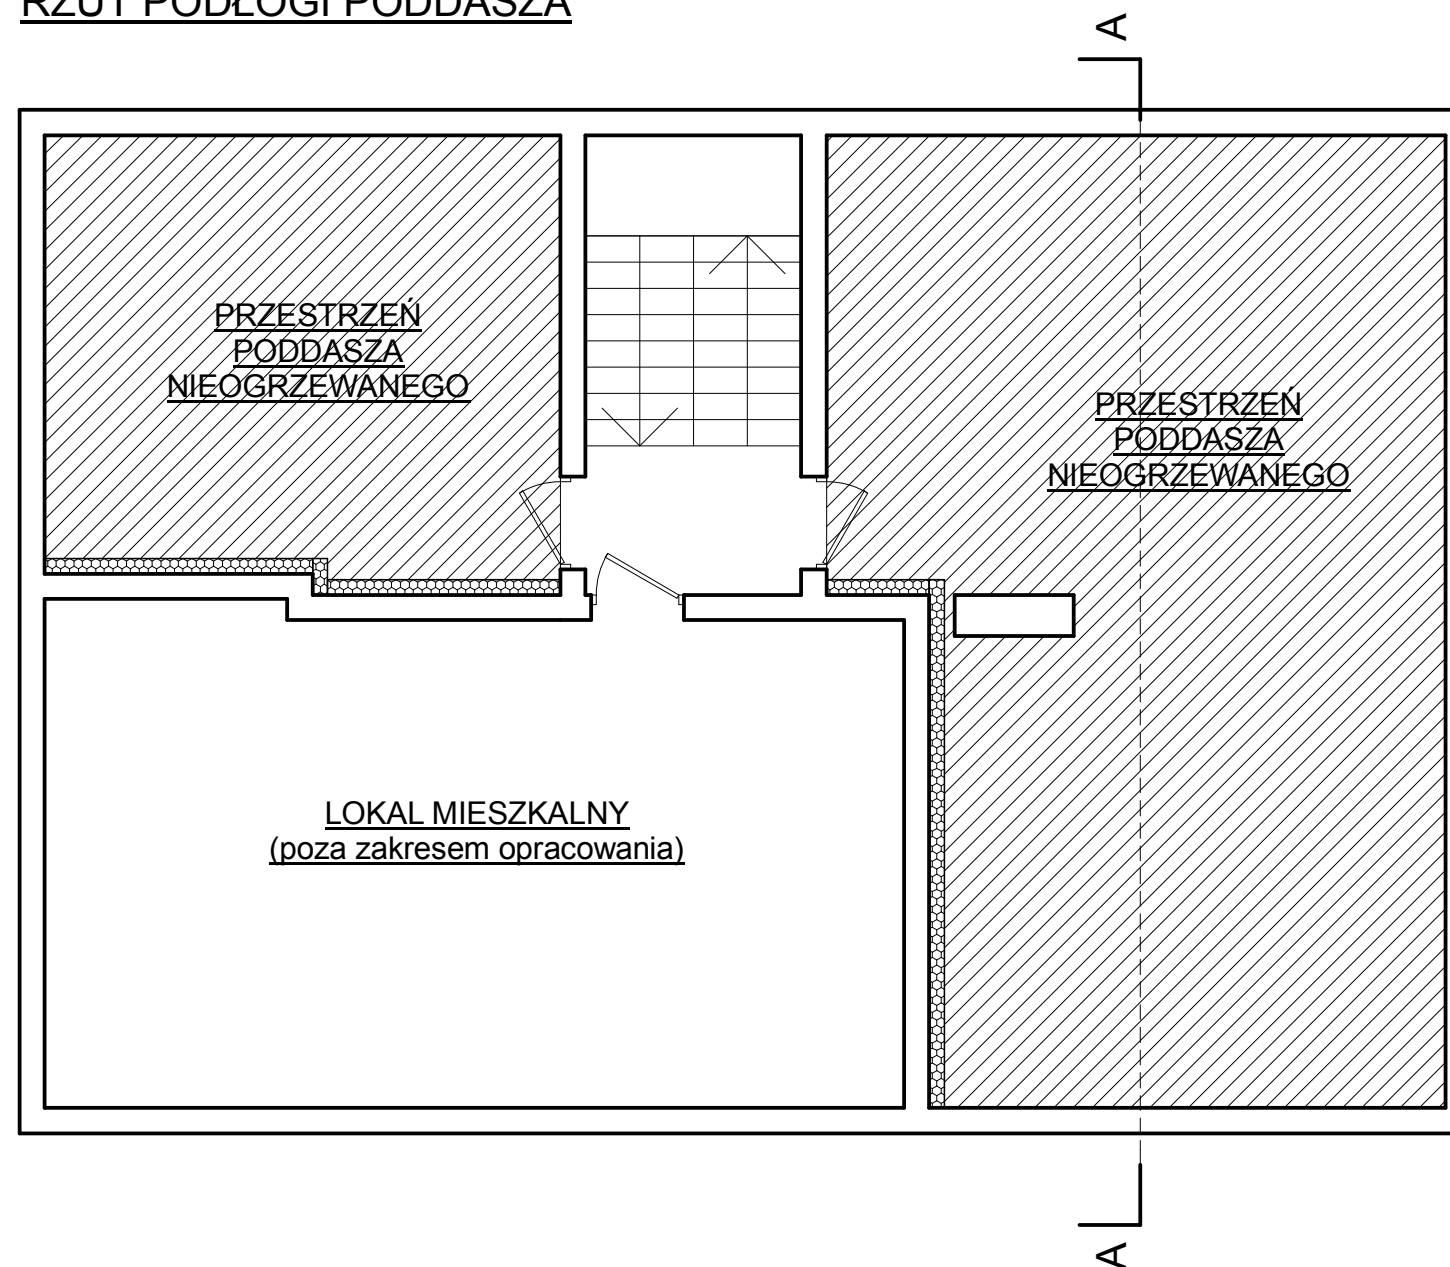

PRZEKRÓJ A-A

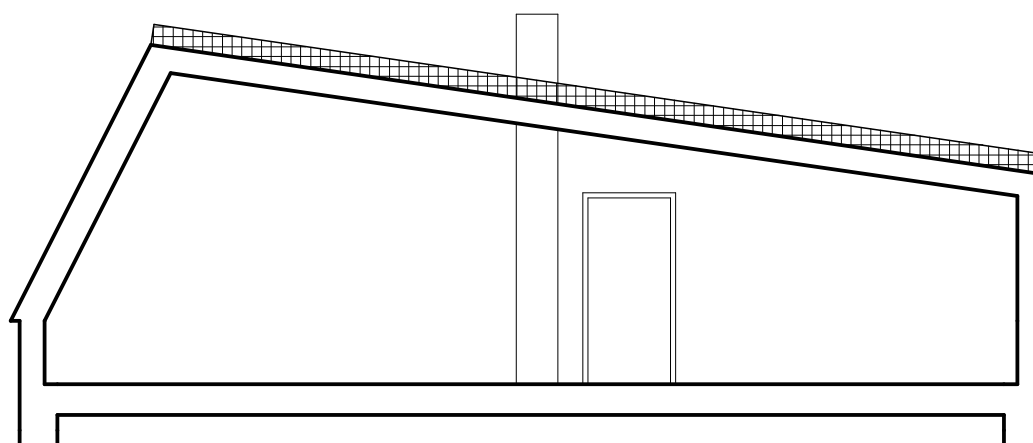

OZNACZENIA:

-  ZAKRES OCIEPLENIA STROPU
-  ZAKRES OCIEPLENIA ŚCIANY NA PODDASZU
-  ZAKRES OCIEPLENIA STROPODACHU

PB:

**ZAKRES TERMOMODERNIZACJI
PODDASZA**

INWESTYCJA:	Termomodernizacja budynku mieszkalnego wielorodzinnego		
ADRES INWESTYCJI:	ul. Starzyńskiego 5, Police, dz. nr 3182/2 obręb 0008		
INWESTOR :	Gmina Police, ul. Batorego 3, 72-010		
	OPRACOWALI:	nr upr.	podpisy
ARCHITEKTURA gl. projektant:	mgr inż. arch. Miłosz STACHERA	11/ZPOIA/2005	
PRACOWNIA PROJEKTOWA MIŁO7 <small>www.milo7.pl , pracownia@milo7.pl ul. Sowińskiego 24 , 70-236 Szczecin tel/fax 914319926 , kom. 608031884</small>		DATA:	10.2015
		SKALA:	1:75
		NR RYS.:	A/1.3