



PODEST WEJŚCIOWY NA GRUNCIE

RZUT

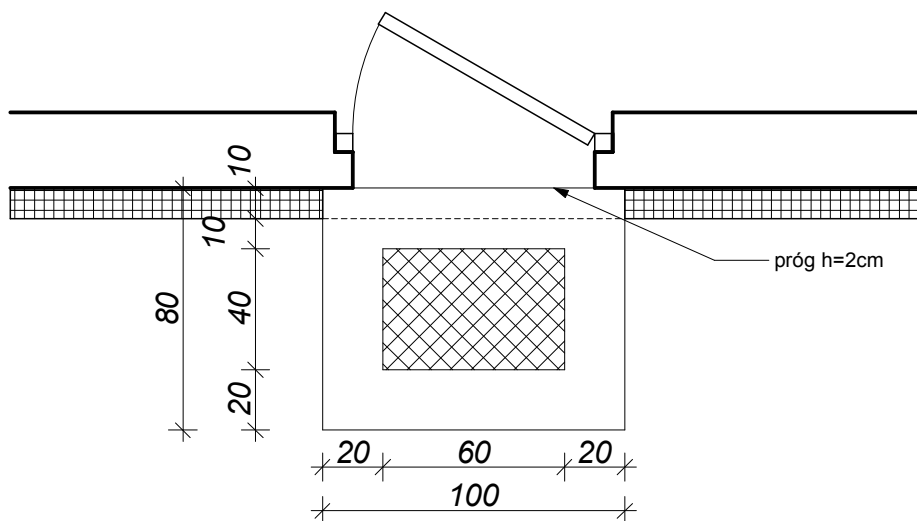

PRZEKRÓJ

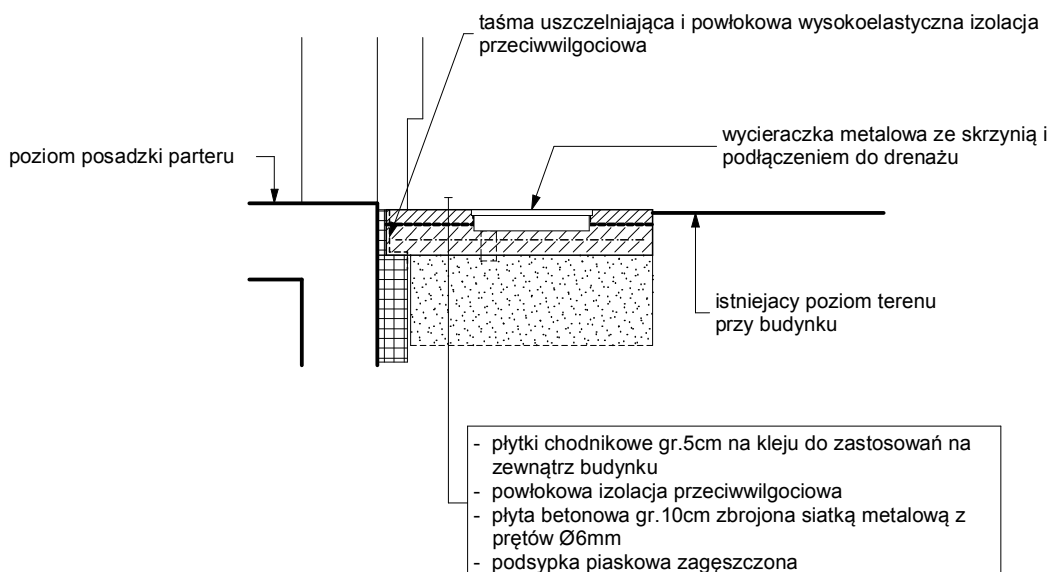

SZCZEGÓŁ:

PODESTY I SCHODY ZEWNĘTRZNE DO ODTWORZENIA

| | OPRACOWALI: | nr upr. | podpisy |
|--|--------------------------------|---------------|------------|
| ARCHITEKTURA gł. projektant: | mgr inż. arch. Miłosz STACHERA | 11/ZPOIA/2005 | |
| PRACOWNIA PROJEKTOWA MIŁO7 www.milo7.pl , pracownia@milo7.pl ul. Sowińskiego 24, 70-236 Szczecin tel/fax 914319926, kom. 608031884 | | DATA: | 10.2015 |
| | | SKALA: | 1:25 |
| | | NR RYS.: | S/2 |