



RZUT PODŁOGI PODDASZA

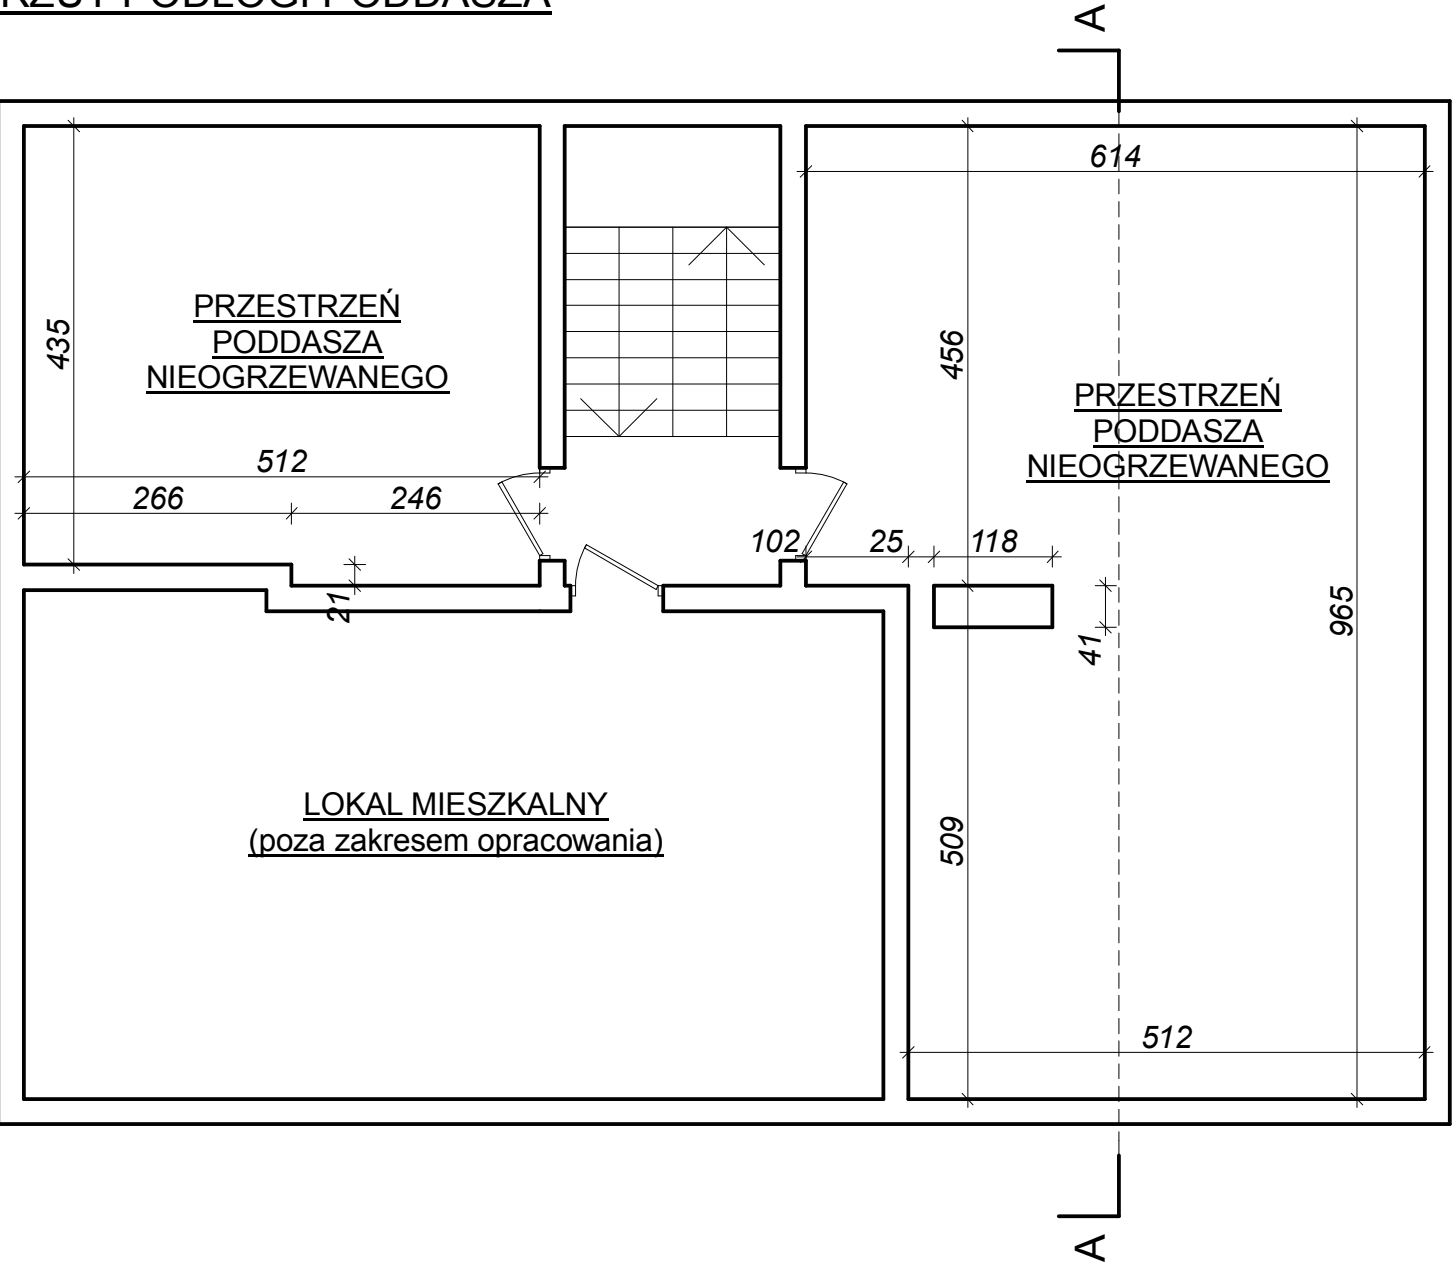

PRZEKRÓJ A-A

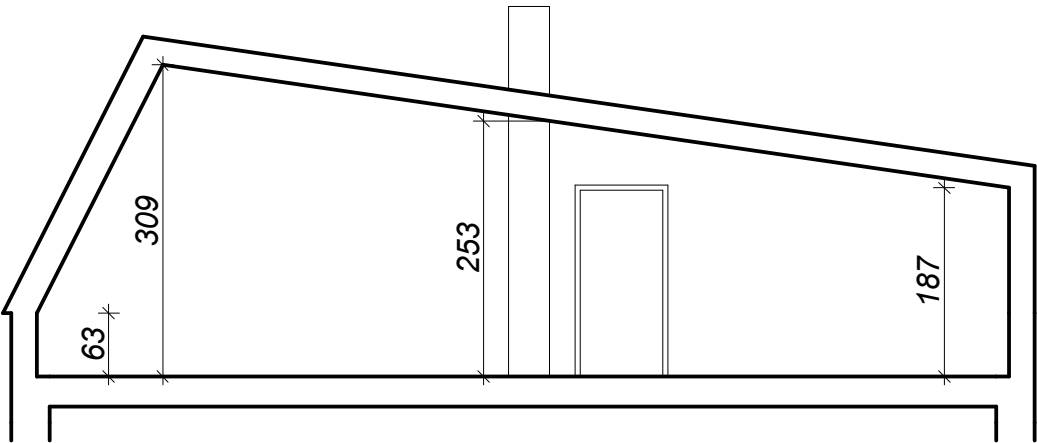

INWENTARYZACJA: RZUT PODŁOGI I PRZEKRÓJ A-A PODDASZA			
INWESTYCJA:	Termomodernizacja budynku mieszkalnego wielorodzinnego		
ADRES INWESTYCJI:	ul. Starzyńskiego 5, Police, dz. nr 3182/2 obręb 0008		
INWESTOR :	Gmina Police, ul. Batorego 3, 72-010		
	OPRACOWALI:	nr upr.	podpisy
ARCHITEKTURA gl. projektant:	mgr inż. arch. Miłosz STACHERA	11/ZPOIA/2005	
<div>PRACOWNIA PROJEKTOWA MIŁO7</div> <div>www.milo7.pl , pracownia@milo7.pl ul. Sowińskiego 24 , 70-236 Szczecin tel/fax 914319926 , kom. 608031884</div>		DATA:	10.2015
		SKALA:	1:75
		NR RYS.:	I/1.3