



POLICE STARZYŃSKIEGO 10

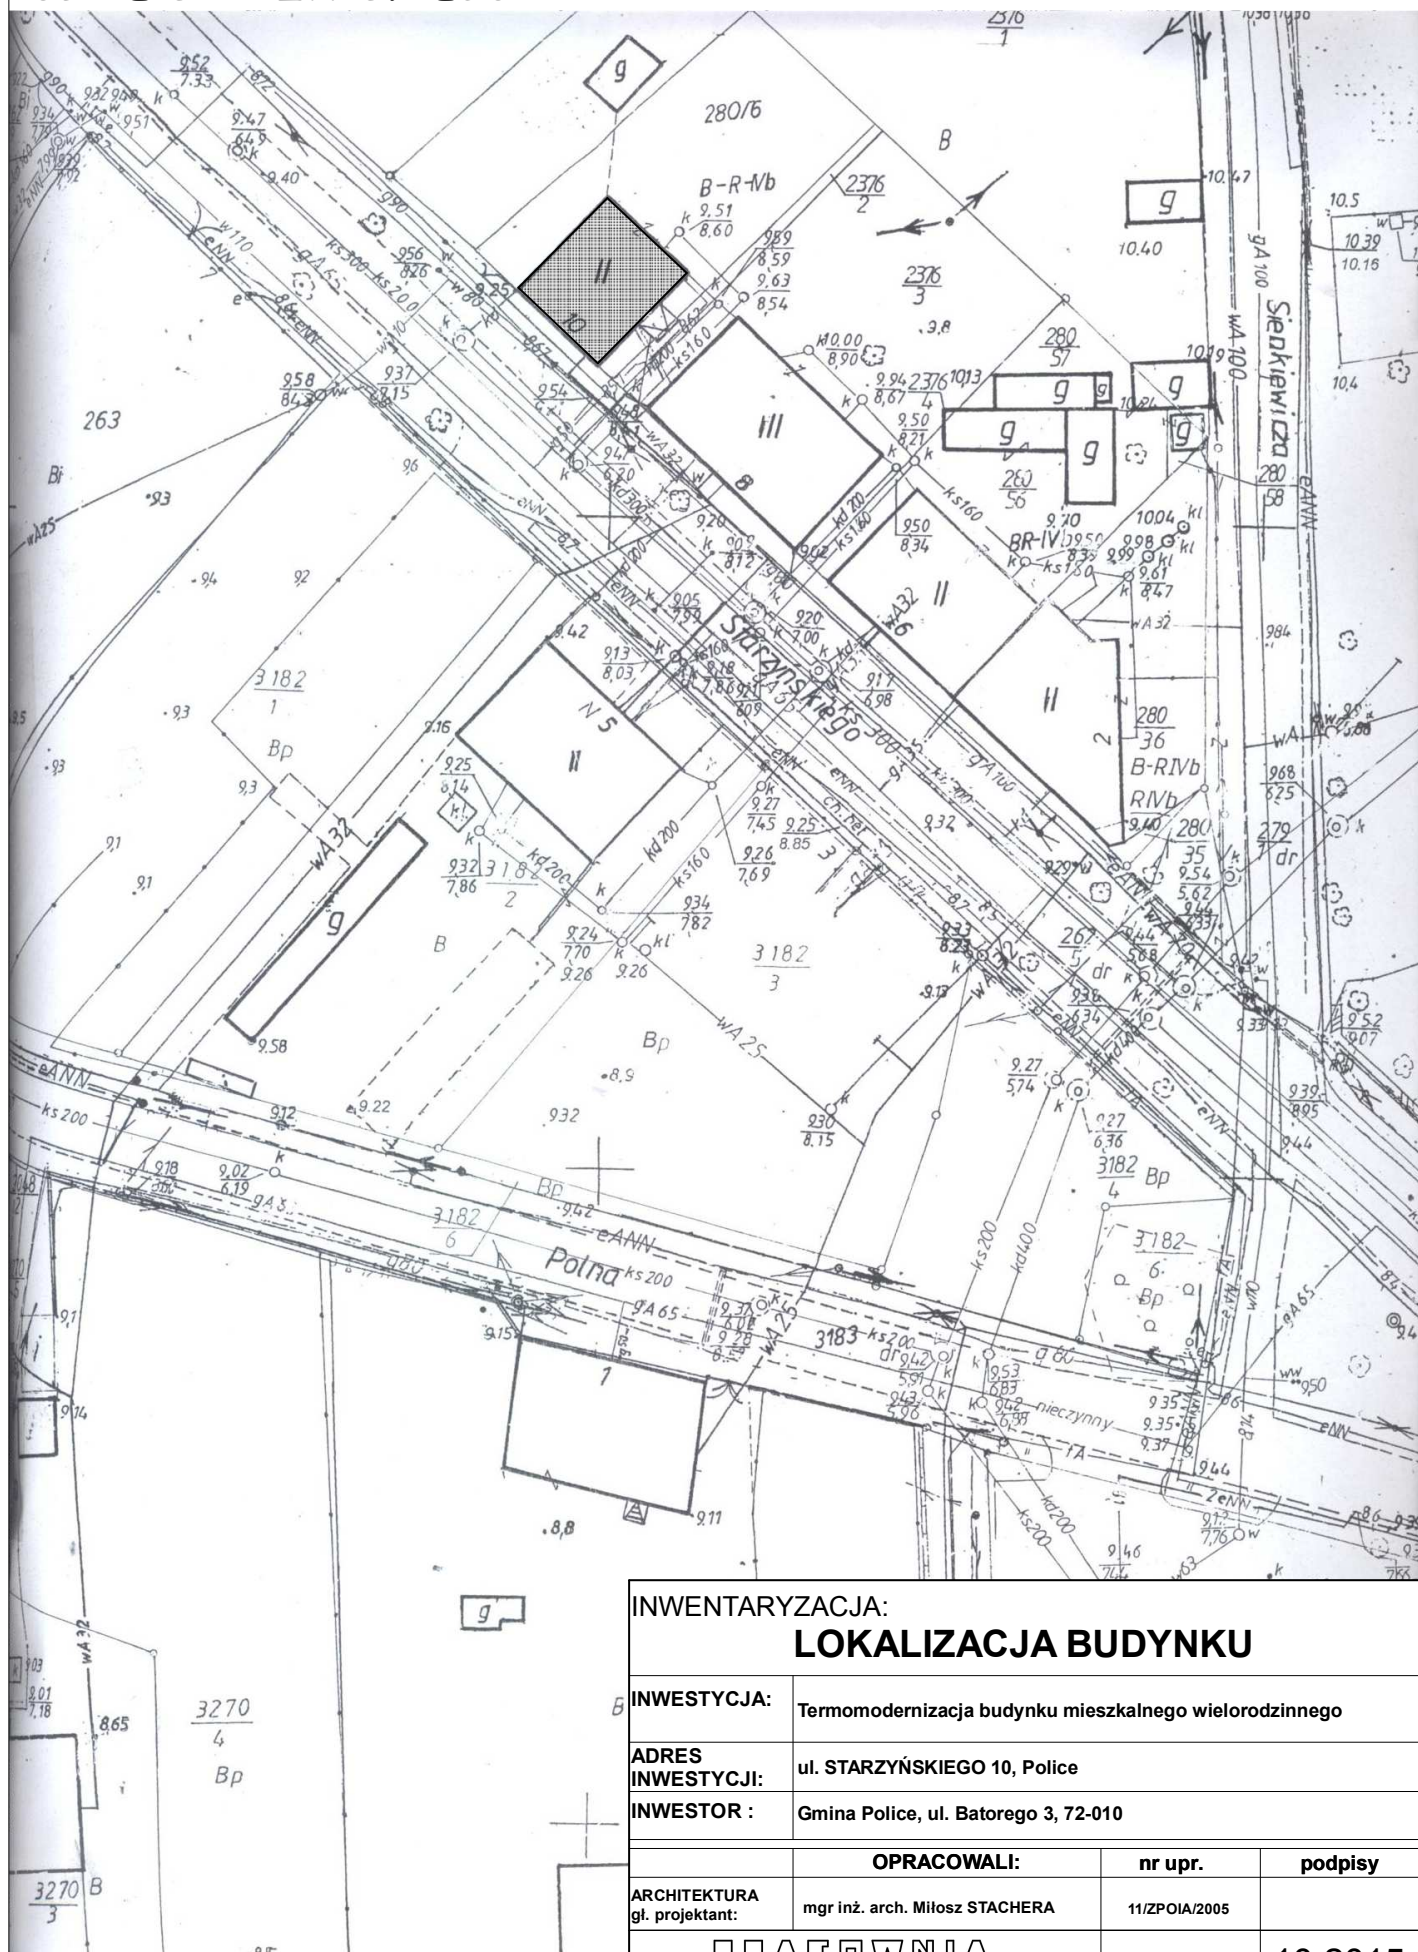

INWENTARYZACJA:

LOKALIZACJA BUDYNKU

INWESTYCJA:	Termomodernizacja budynku mieszkalnego wielorodzinnego		
ADRES INWESTYCJI:	ul. STARZYŃSKIEGO 10, Police		
INWESTOR :	Gmina Police, ul. Batorego 3, 72-010		
	OPRACOWALI:	nr upr.	podpisy
ARCHITEKTURA gł. projektant:	mgr inż. arch. Miłosz STACHERA	11/ZPOIA/2005	
<div>PRACOWNIA PROJEKTOWA  www.milo7.pl, pracownia@milo7.pl ul. Sowińskiego 24, 70-236 Szczecin tel/fax 914319926, kom. 608031884</div>		DATA:	10.2015
		SKALA:	1:500
		NR RYS.:	1