



ELEWACJA BOCZNA 2

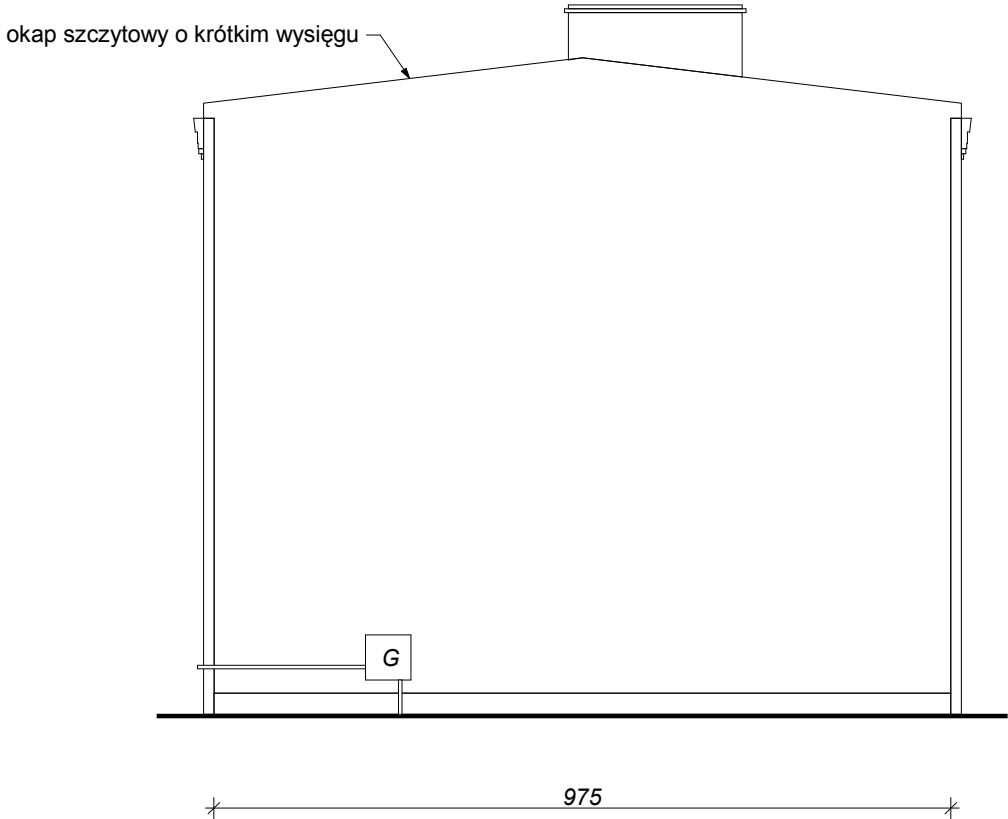

ELEWACJA TYLNA - WEJŚCIOWA

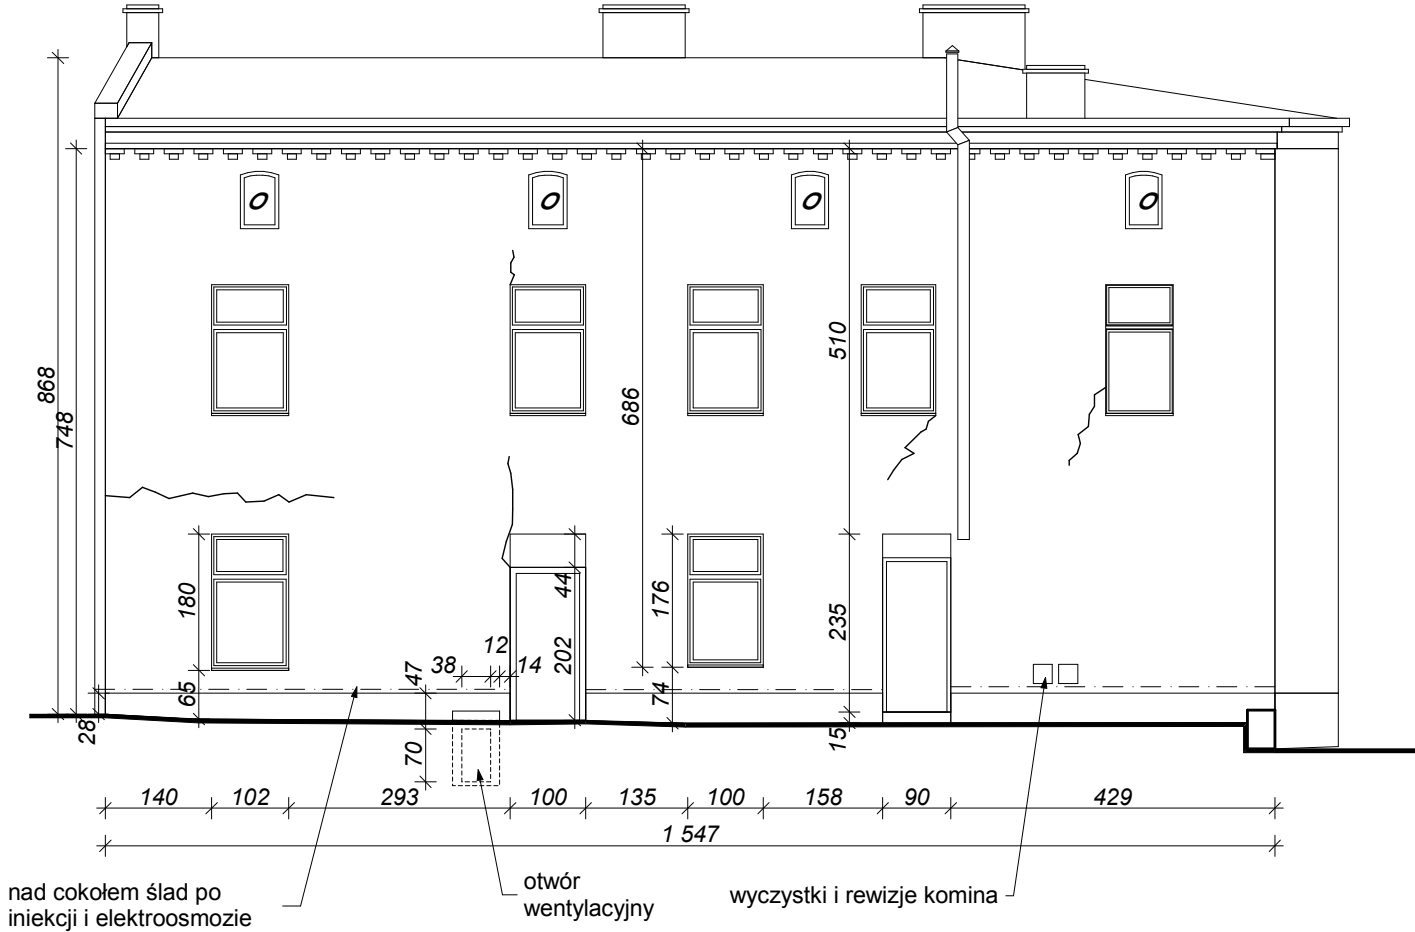

- OZNACZENIA:
- o - okno / drzwi do wymiany
  - ~ - rysy

INWENTARYZACJA:			
ELEWACJE			
INWESTYCJA:	Termomodernizacja budynku mieszkalnego wielorodzinnego		
ADRES	ul. Piastów 2, Police, dz. nr 439 obręb 0001		
INWESTYCJI:			
INWESTOR :	Gmina Police, ul. Batorego 3, 72-010		
OPRACOWALI:		nr upr.	podpisy
ARCHITEKTURA	mgr inż. arch. Miłosz STACHERA	11/ZPOIA/2005	
<div>PRACOWNIA PROJEKTOWA MIŁO7</div> <div>www.milo7.pl, pracownia@milo7.pl ul. Sowińskiego 24, 70-236 Szczecin tel/fax 914319926, kom. 608031884</div>		DATA:	10.2015
		SKALA:	1:75
		NR RYS.:	I/1.2