



ELEWACJA BOCZNA 2

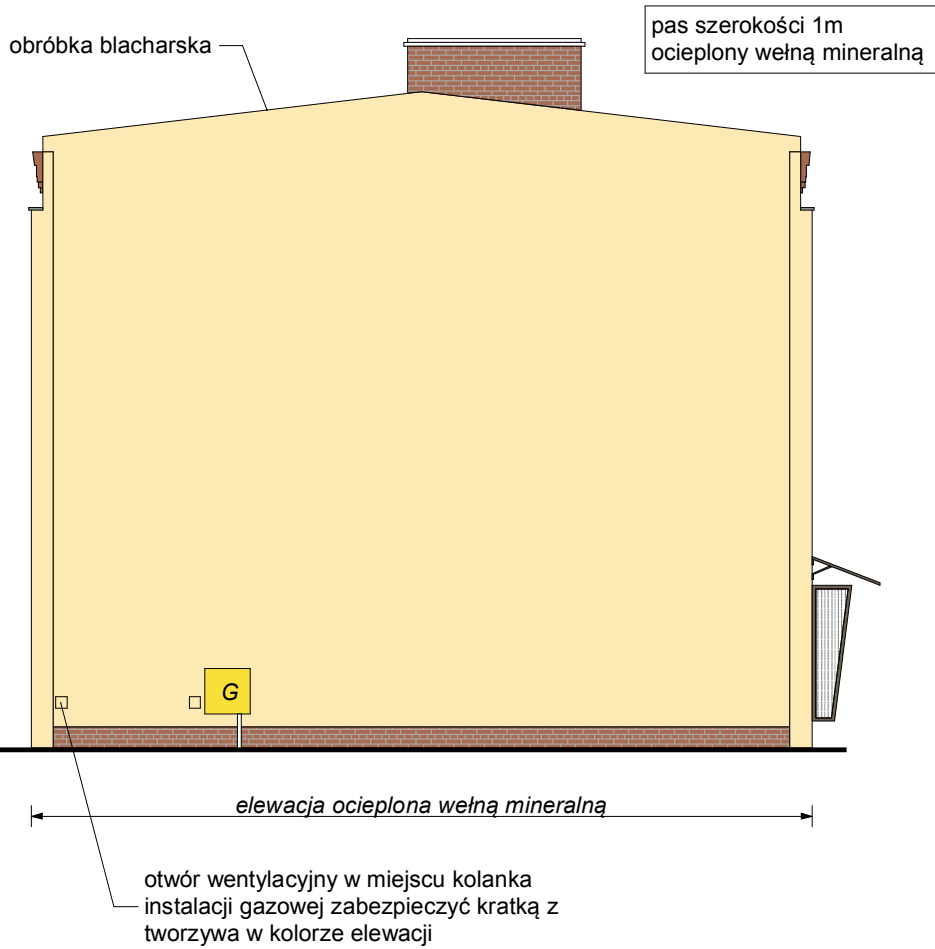

ELEWACJA TYLNA - WEJŚCIOWA

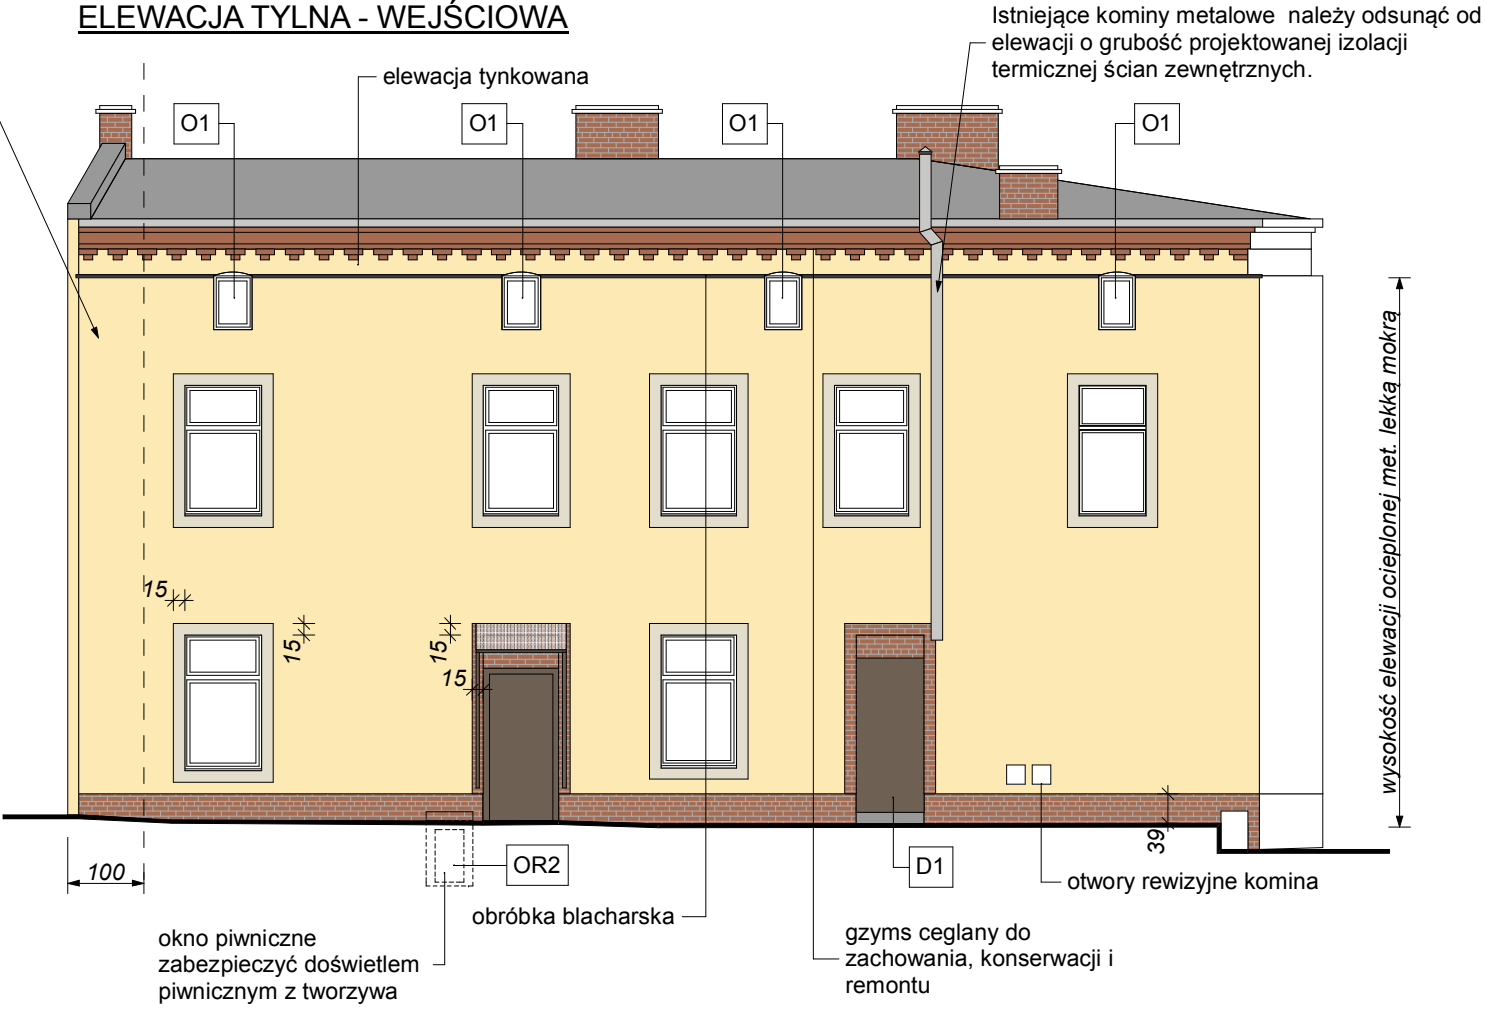

OZNACZENIA:

- ŚCIANA TYNKOWANA NCS S0520-Y10R
- ŚCIANA TYNKOWANA (detale) NCS S1005-Y10R
- COKÓŁ Z PŁYTEK KLINKIEROWYCH W KOLORZE NATURALNYM CZERWIENI

PB: <b>PROJEKT ELEWACJI I KOLORYSTYKI</b>			
INWESTYCJA:	Termomodernizacja budynku mieszkalnego wielorodzinnego		
ADRES INWESTYCJI:	ul. Piastów 2, Police, dz. nr 439 obręb 0001		
INWESTOR :	Gmina Police, ul. Batorego 3, 72-010		
OPRACOWALI:		nr upr.	podpisy
ARCHITEKTURA	mgr inż. arch. Miłosz STACHERA	11/ZPOIA/2005	
 www.milo7.pl, pracownia@milo7.pl ul. Sowińskiego 24, 70-236 Szczecin tel/fax: 914319926, kom. 608031884		DATA:	10.2015
		SKALA:	1:75
		NR RYS.:	A/1.2