POLICE STARZYŃSKIEGO 5

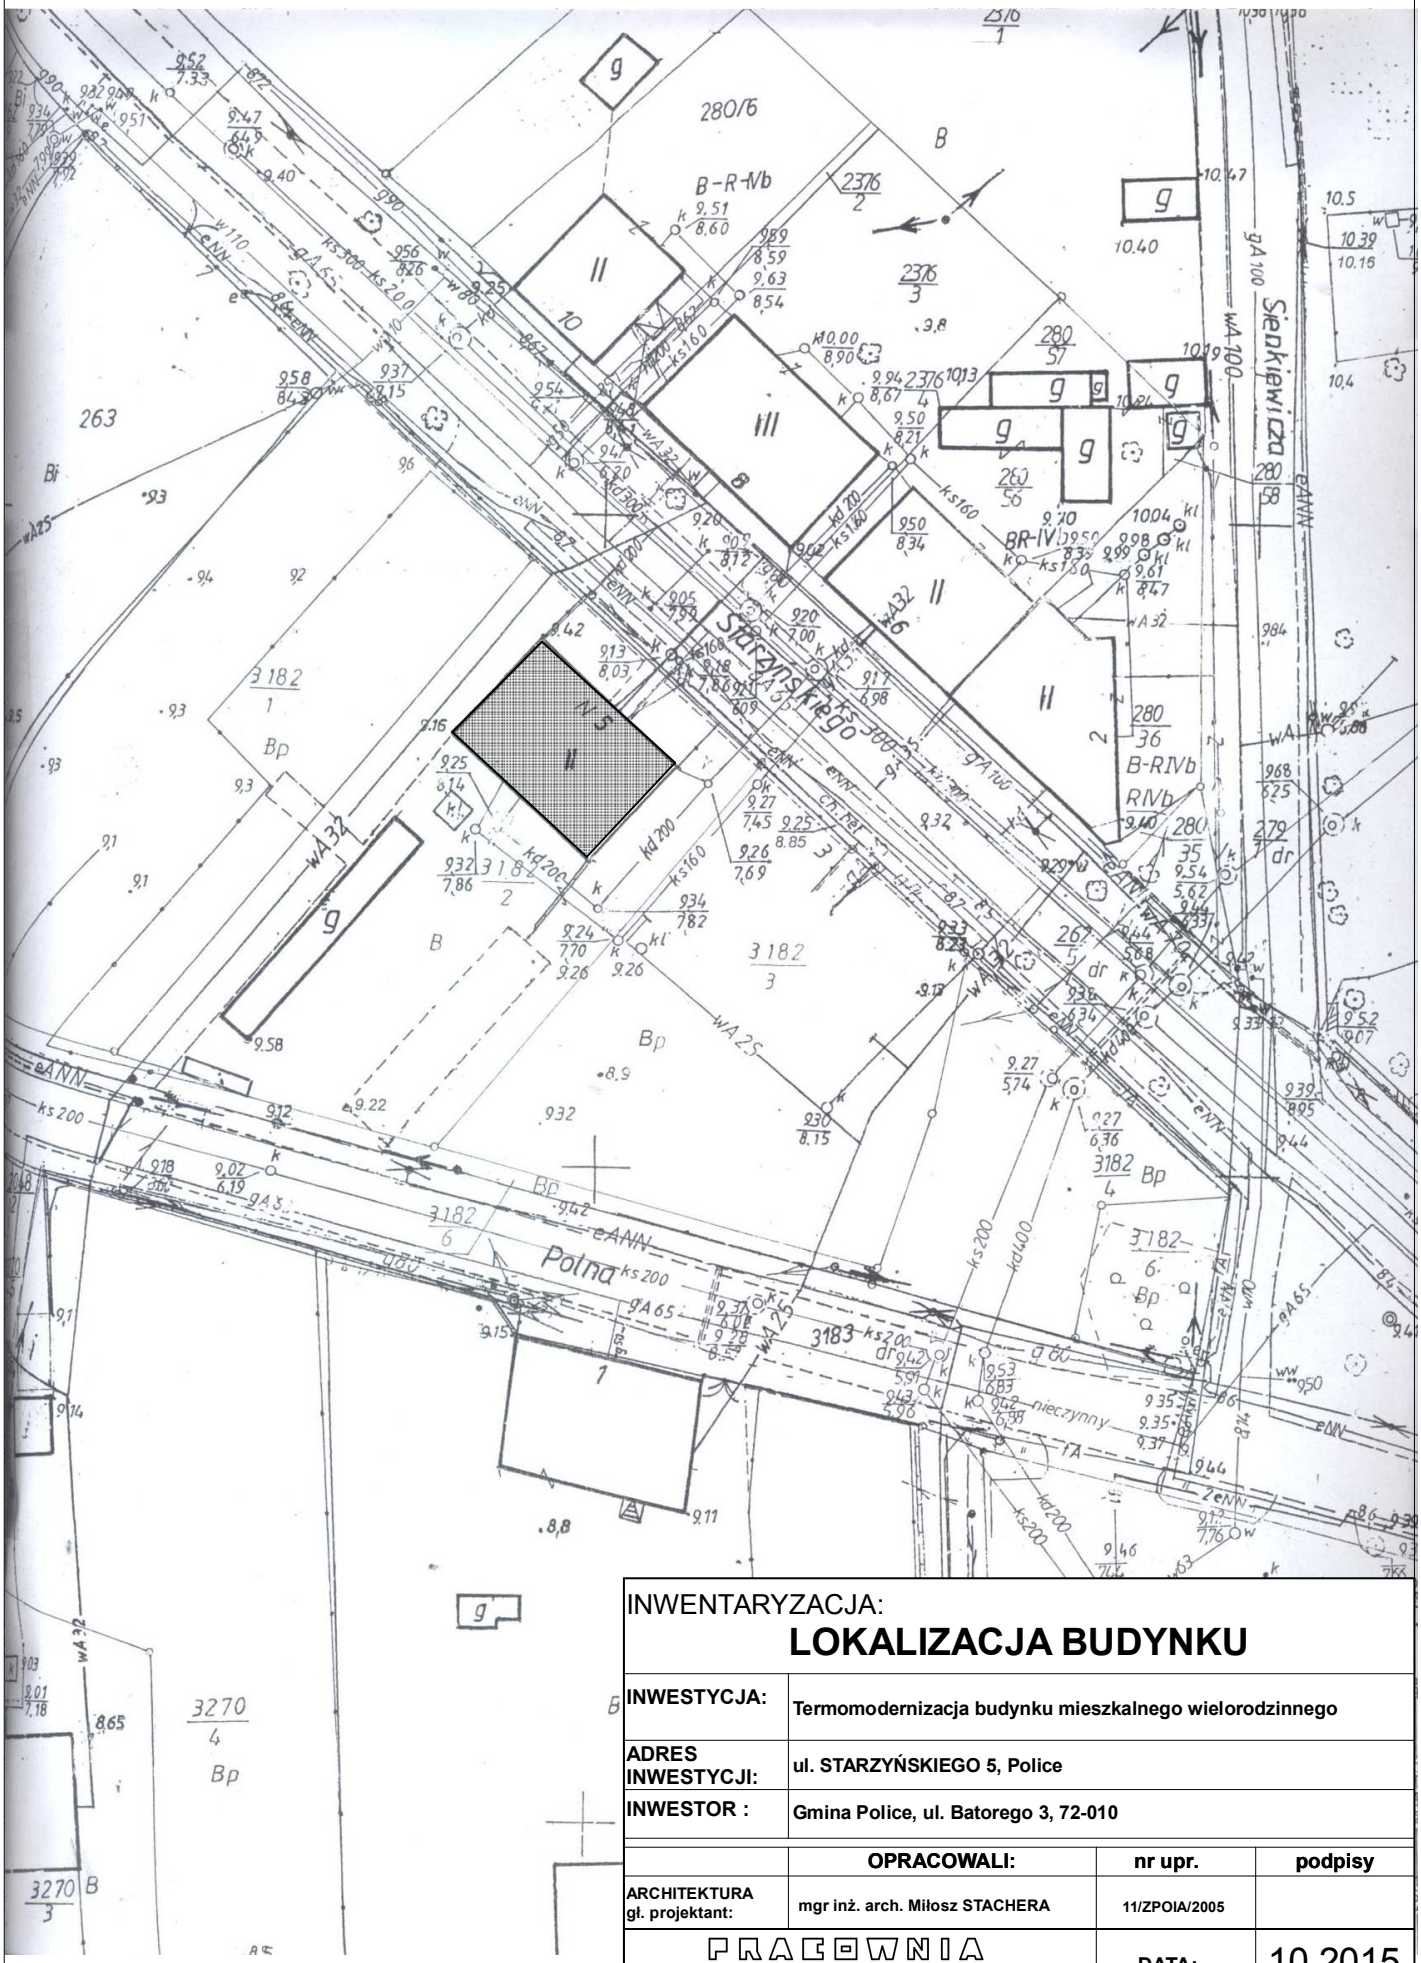

INWENTARYZACJA:

LOKALIZACJA BUDYNKU

INWESTYCJA:	**Termomodernizacja budynku mieszkalnego wielorodzinnego**		
ADRES INWESTYCJI:	**ul. STARZYŃSKIEGO 5, Police**		
INWESTOR :	**Gmina Police, ul. Batorego 3, 72-010**		
	OPRACOWALI:	**nr upr.**	**podpisy**
ARCHITEKTURA gł. projektant:	**mgr inż. arch. Miłosz STACHERA**	**11/ZPOIA/2005**	

PRACOWNIA PROJEKTOWA MILO7
www.milo7.pl , pracownia@milo7.pl
ul. Sowińskiego 24 , 70-236 Szczecin
tel/fax 914319926 , kom. 608031884

DATA:	10.2015
SKALA:	1:500
NR RYS.:	**1**