



ELEWACJA BOCZNA 2

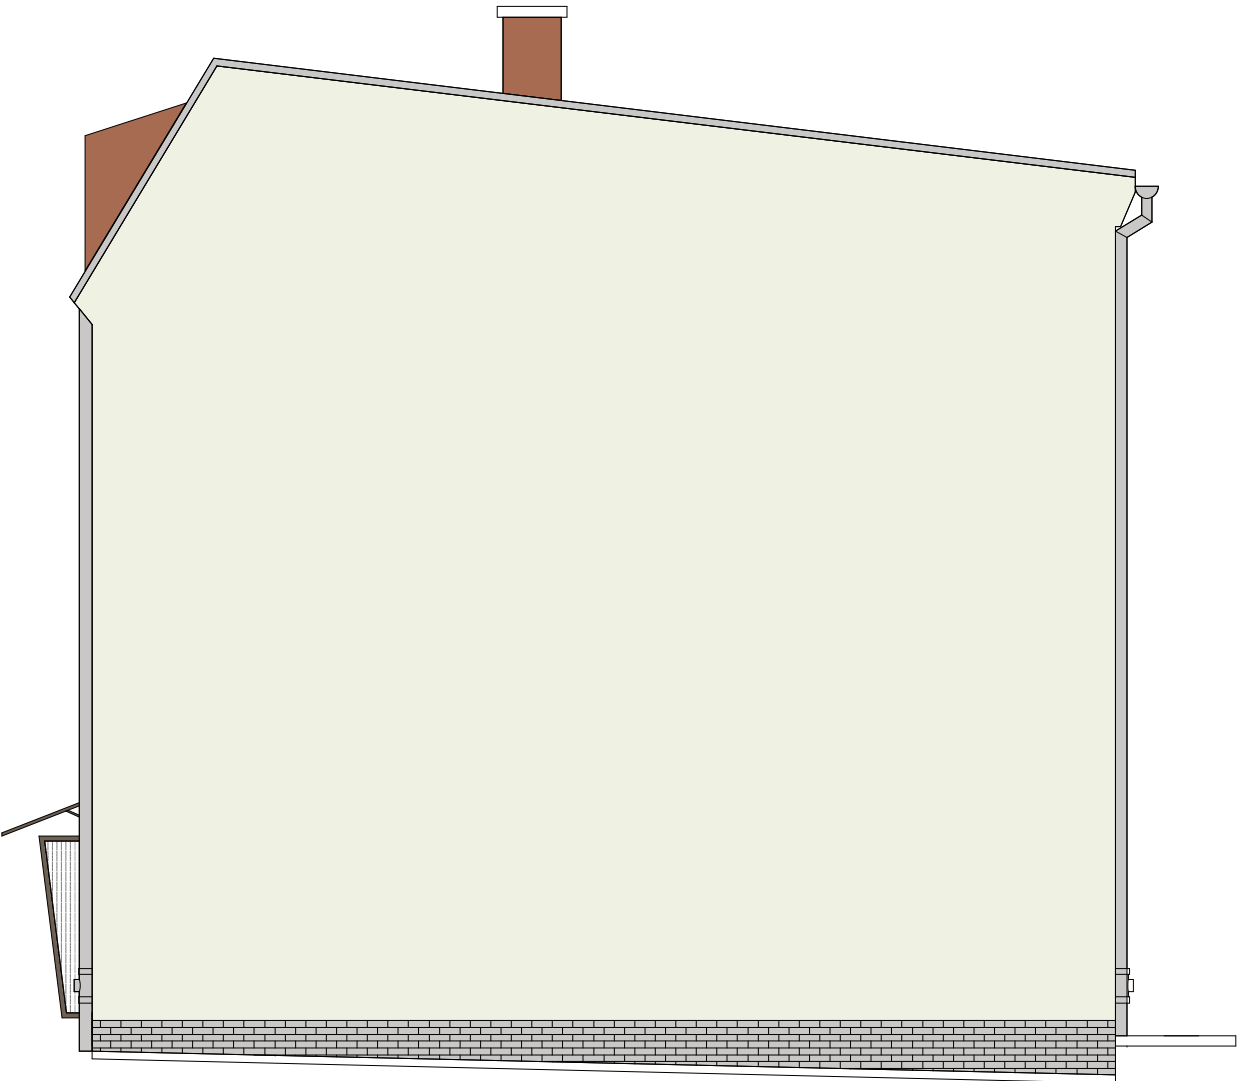

detale architektoniczne do odtworzenia z kształtek styropianowych

ELEWACJA TYLNA

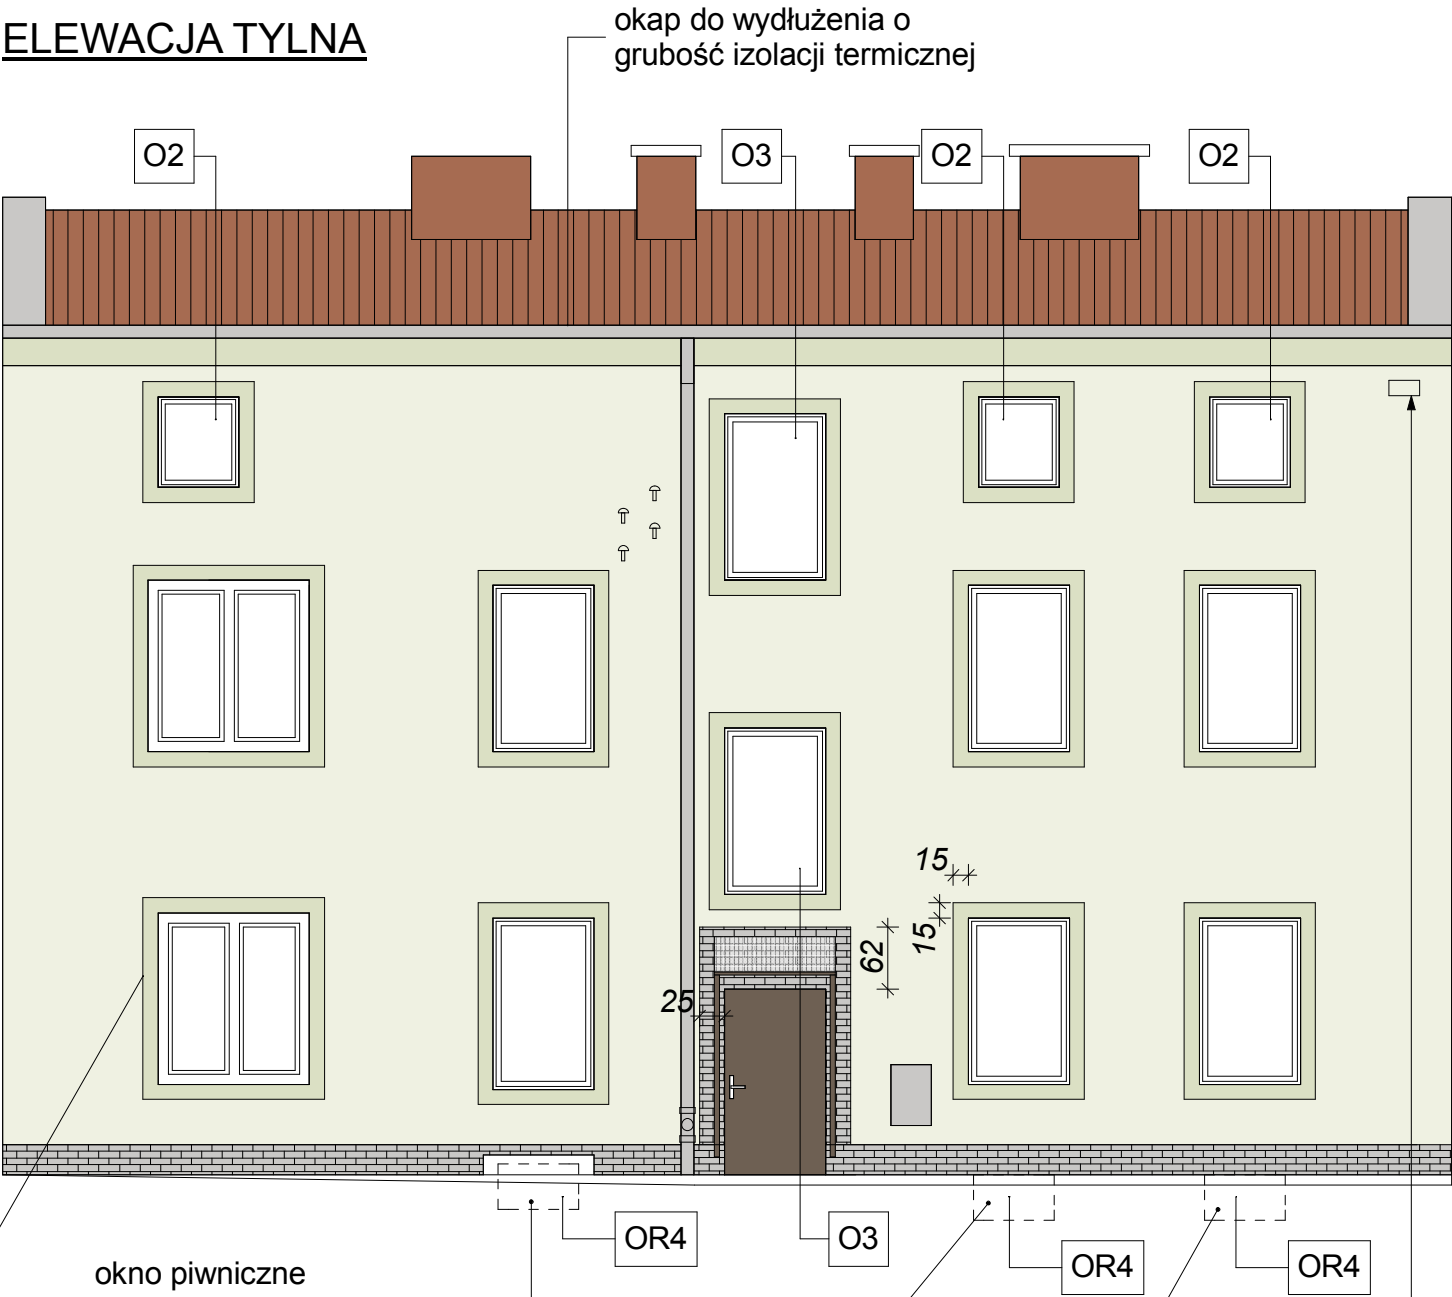

okap do wydłużenia o grubość izolacji termicznej

okno piwniczne zabezpieczyć doświetłem piwnicznym z tworzywa

1szt. budki lęgowej dla ptaków typu nr 1 wg rys. S/4


OZNACZENIA:



ŚCIANA TYNKOWANA NCS 0505-G60Y



ŚCIANA TYNKOWANA NCS 1010-G60Y

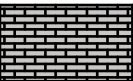

COKÓŁ Z PŁYTEK KLINKIEROWYCH W KOLORZE SZARYM

PB: <b>PROJEKT ELEWACJI I KOLORYSTYKI</b>			
INWESTYCJA:	Termomodernizacja budynku mieszkalnego wielorodzinnego		
ADRES INWESTYCJI:	ul. Starzyńskiego 5, Police, dz. nr 3182/2 obręb 0008		
INWESTOR :	Gmina Police, ul. Batorego 3, 72-010		
OPRACOWALI:		nr upr.	podpisy
ARCHITEKTURA	mgr inż. arch. Miłosz STACHERA		
gl. projektant:	11/ZPOIA/2005		
 www.milo7.pl , pracownia@milo7.pl ul. Sowińskiego 24 , 70-236 Szczecin tel/fax 914319926 , kom. 608031884		DATA:	10.2015
		SKALA:	1:75
		NR RYS.:	<b>A/1.2</b>