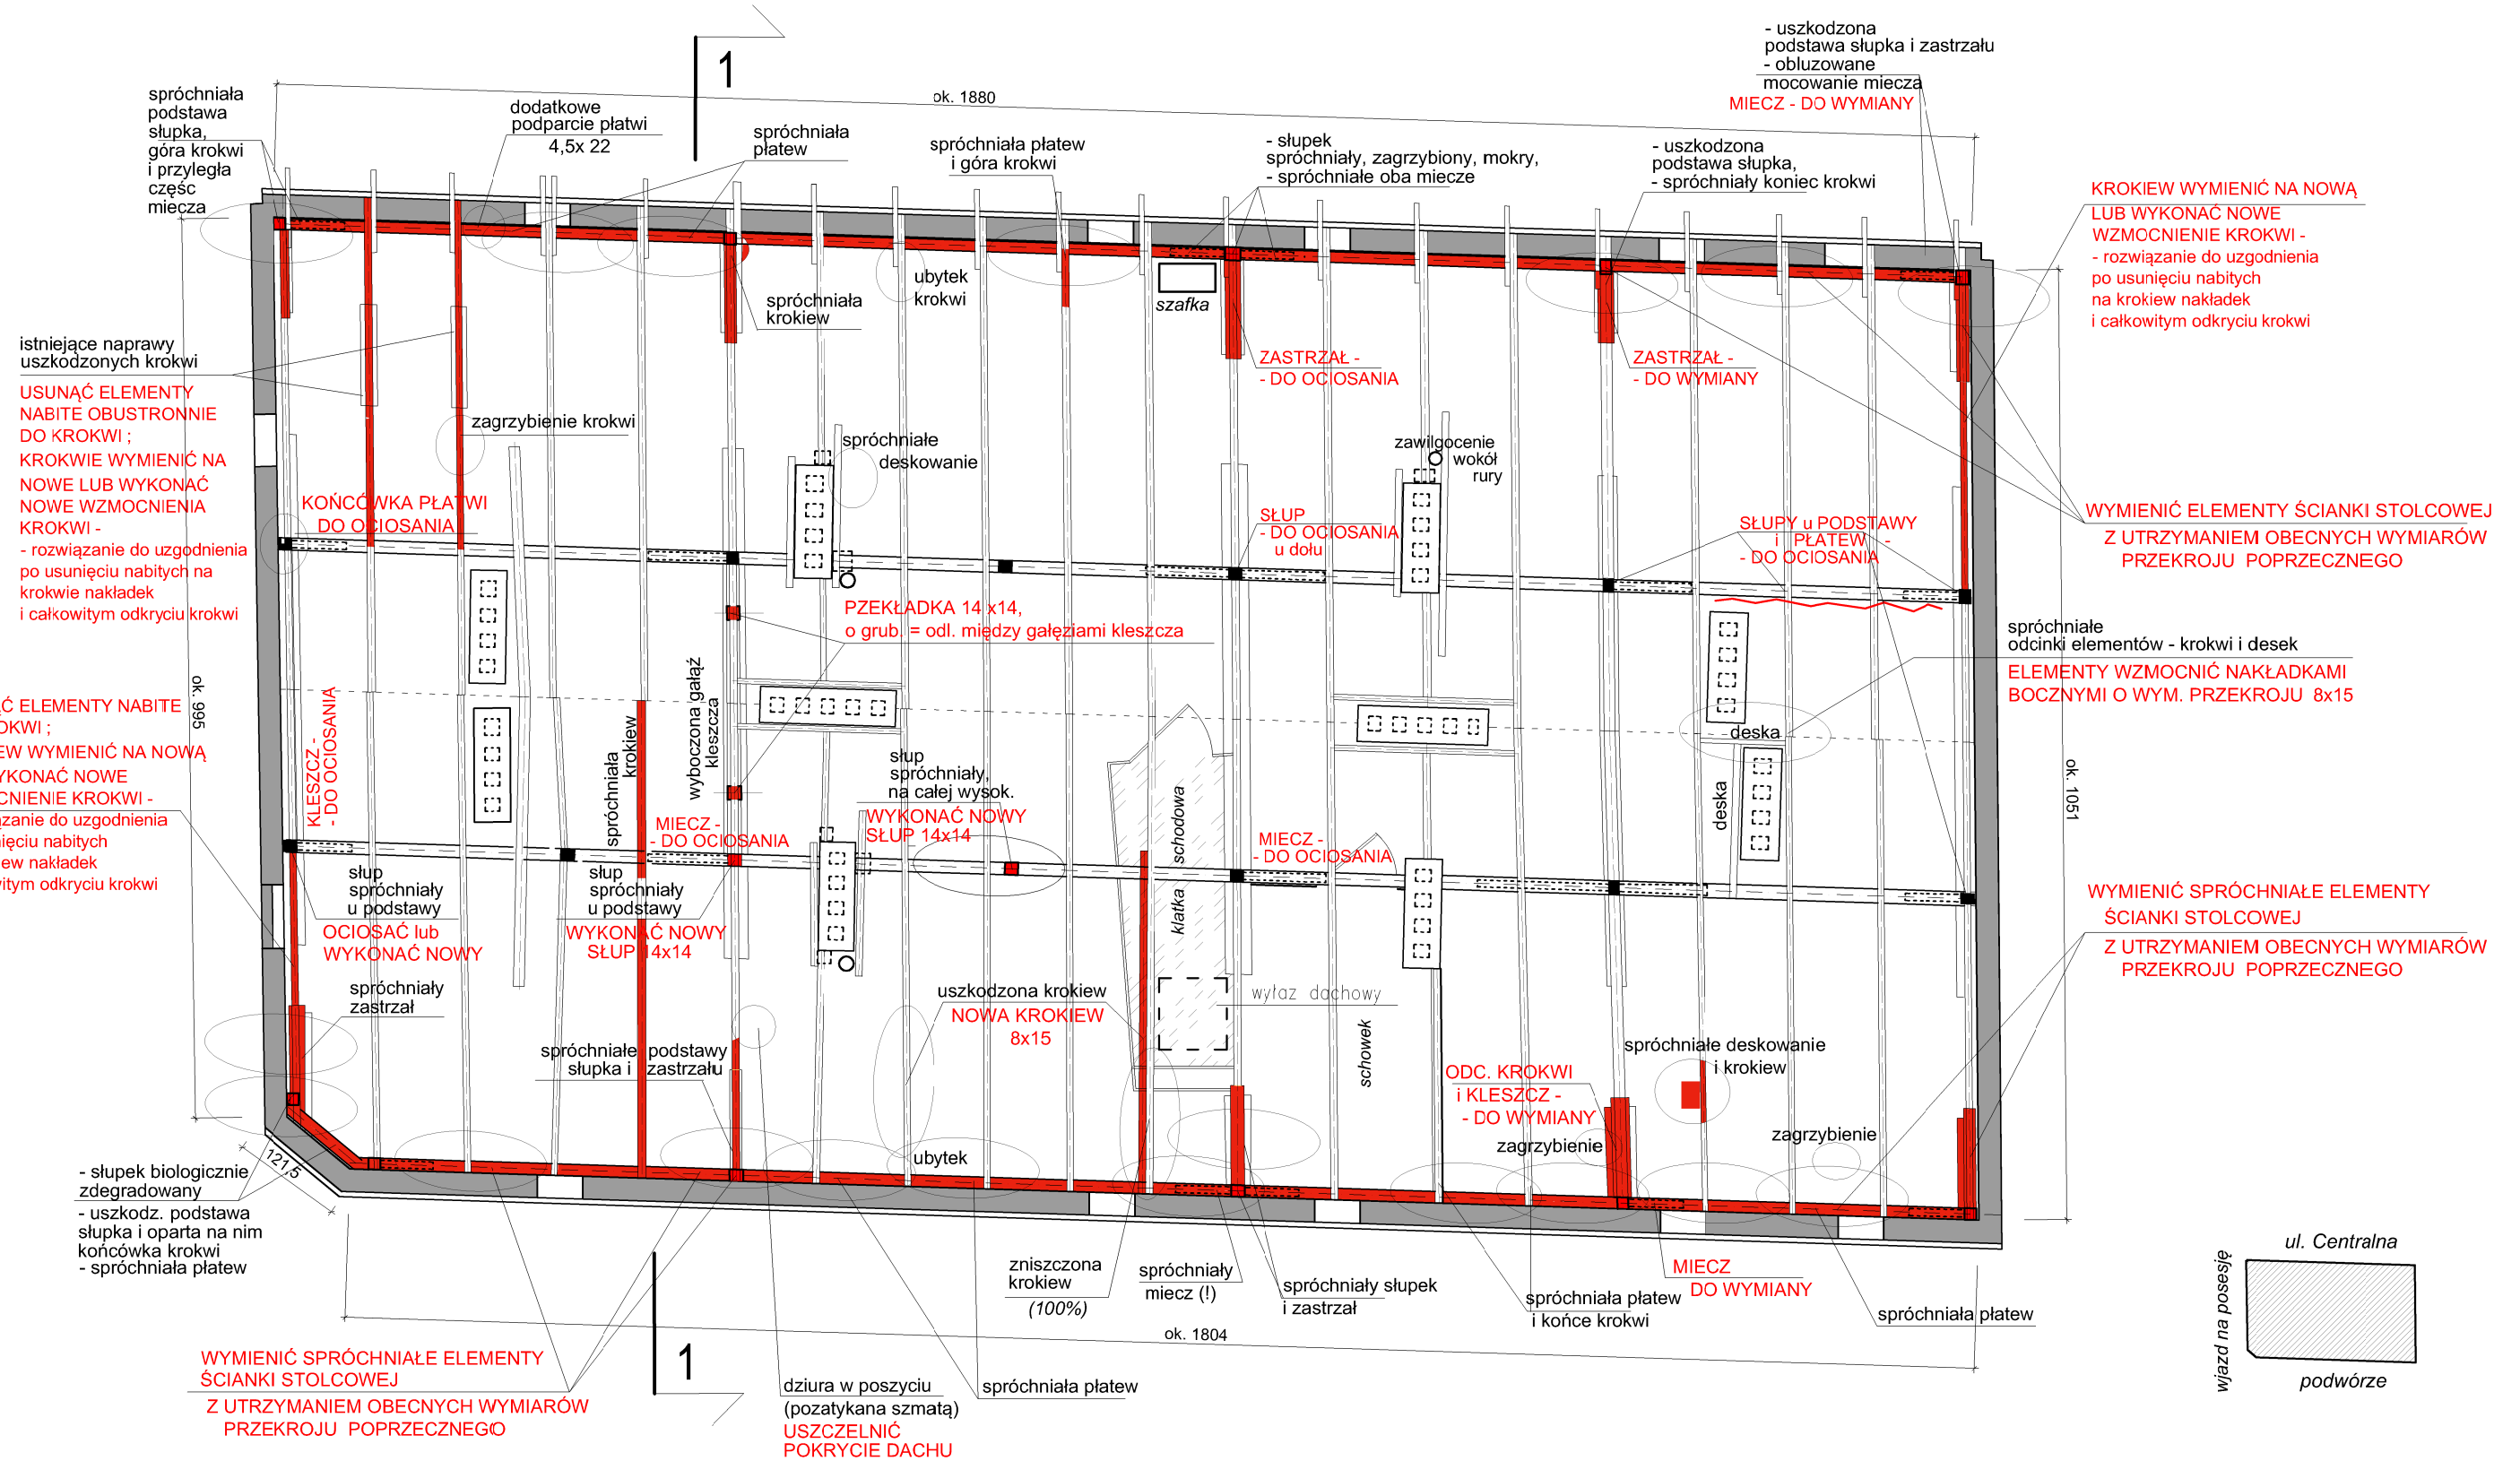

ARCHITEKTON - Dorota Bułka
70-883 Szczecin, ul. Zawrotna 6
tel/fax: 091-46 90 751, kom. 603 443 4i01
e-mail: dorotabulka@wp.pl

RYS. NR **4**/pr

Nazwa inwestycji:	REMONT WIĘŹBY DACHOWEJ W BUDYNKU MIESZKALNYM WIELORODZINNYM		DATA: V.2018
Adres:	70-010 Przęsocin, ul. Centralna 16, dz. nr 252		
Branża:	BUDOWLANA		SKALA 1 : 75
Faza:	PROJEKT BUDOWLANO- WYKONAWCZY		
Projektował:	mgr inż. DOROTA BUŁKA	upr. 203/Sz/90	
Sprawdził:			
Tytuł rysunku:	**Inwentaryzacja uszkodzeń i wskazania naprawcze**		