


Załącznik nr 1
do Uchwały Nr XLVII/461/2018
Rady Miejskiej w Policach
z dnia 30 października 2018r.

Legenda:

--- Granice terenów objętych uchwałą

Skala 1:5000

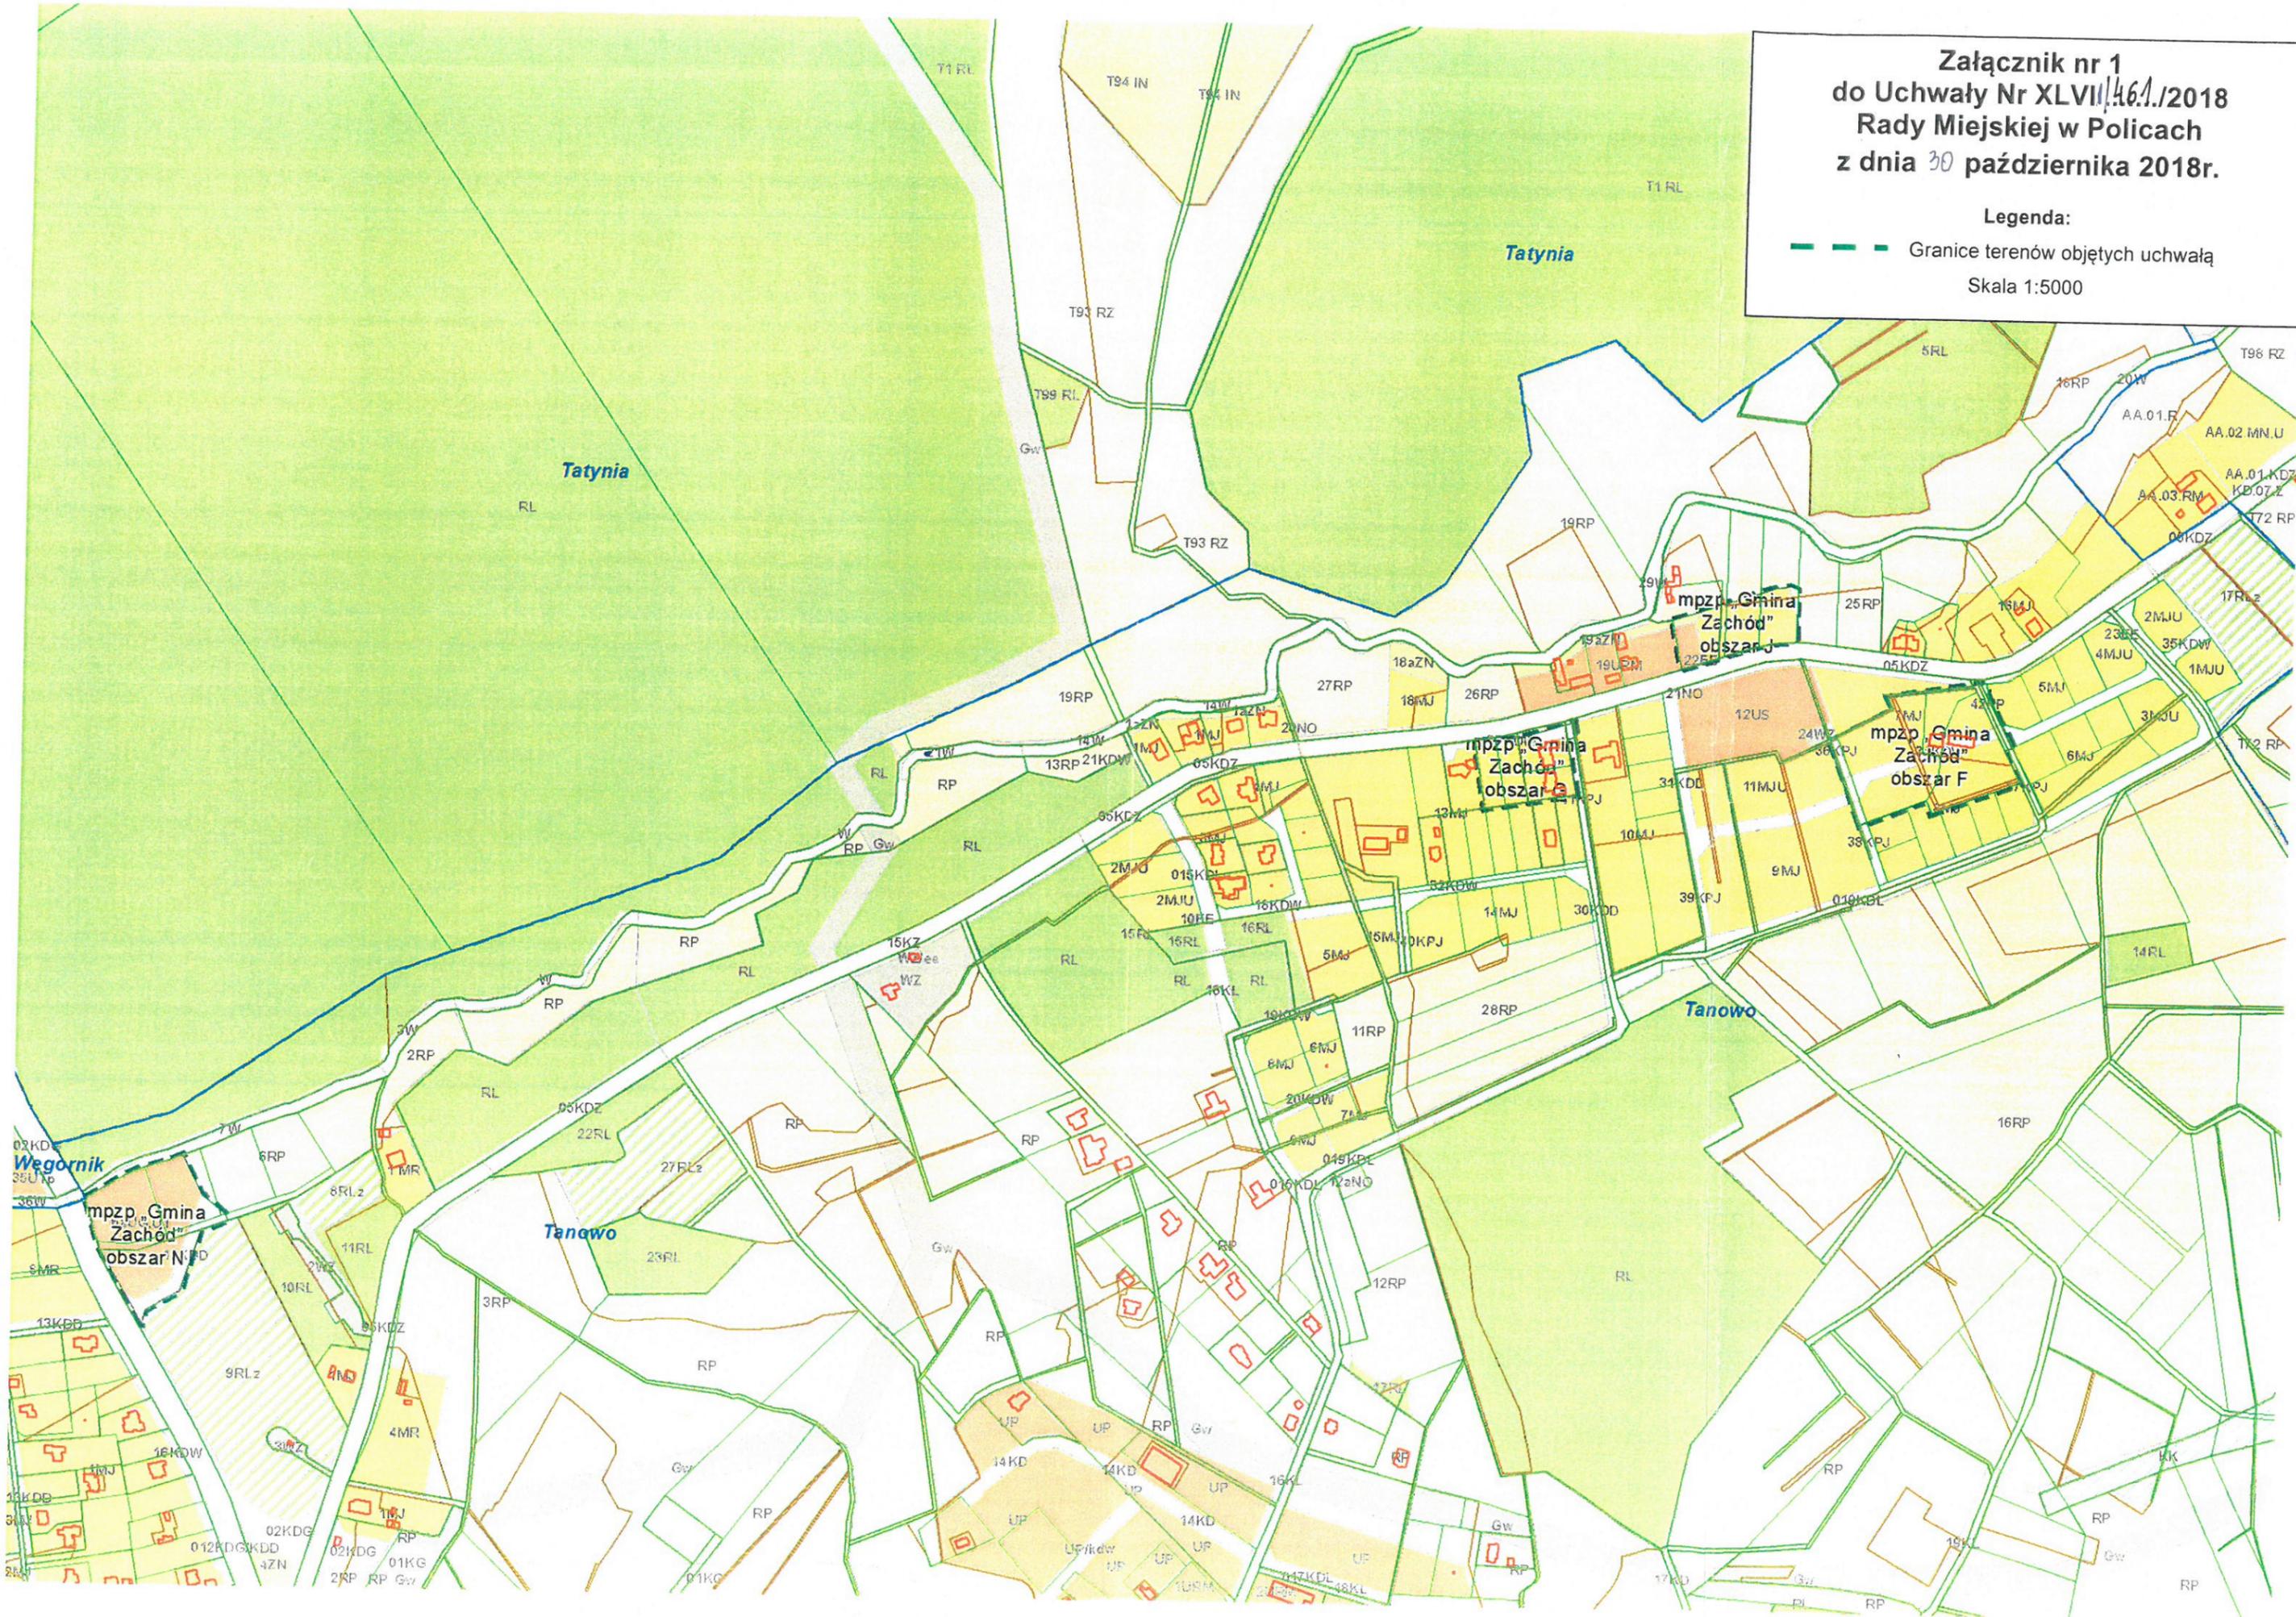


Załącznik nr 2
do Uchwały Nr XLVII/461./2018
Rady Miejskiej w Policach
z dnia 30 października 2018r.

Legenda:

— Granice terenów objętych uchwałą


Skala 1:5000

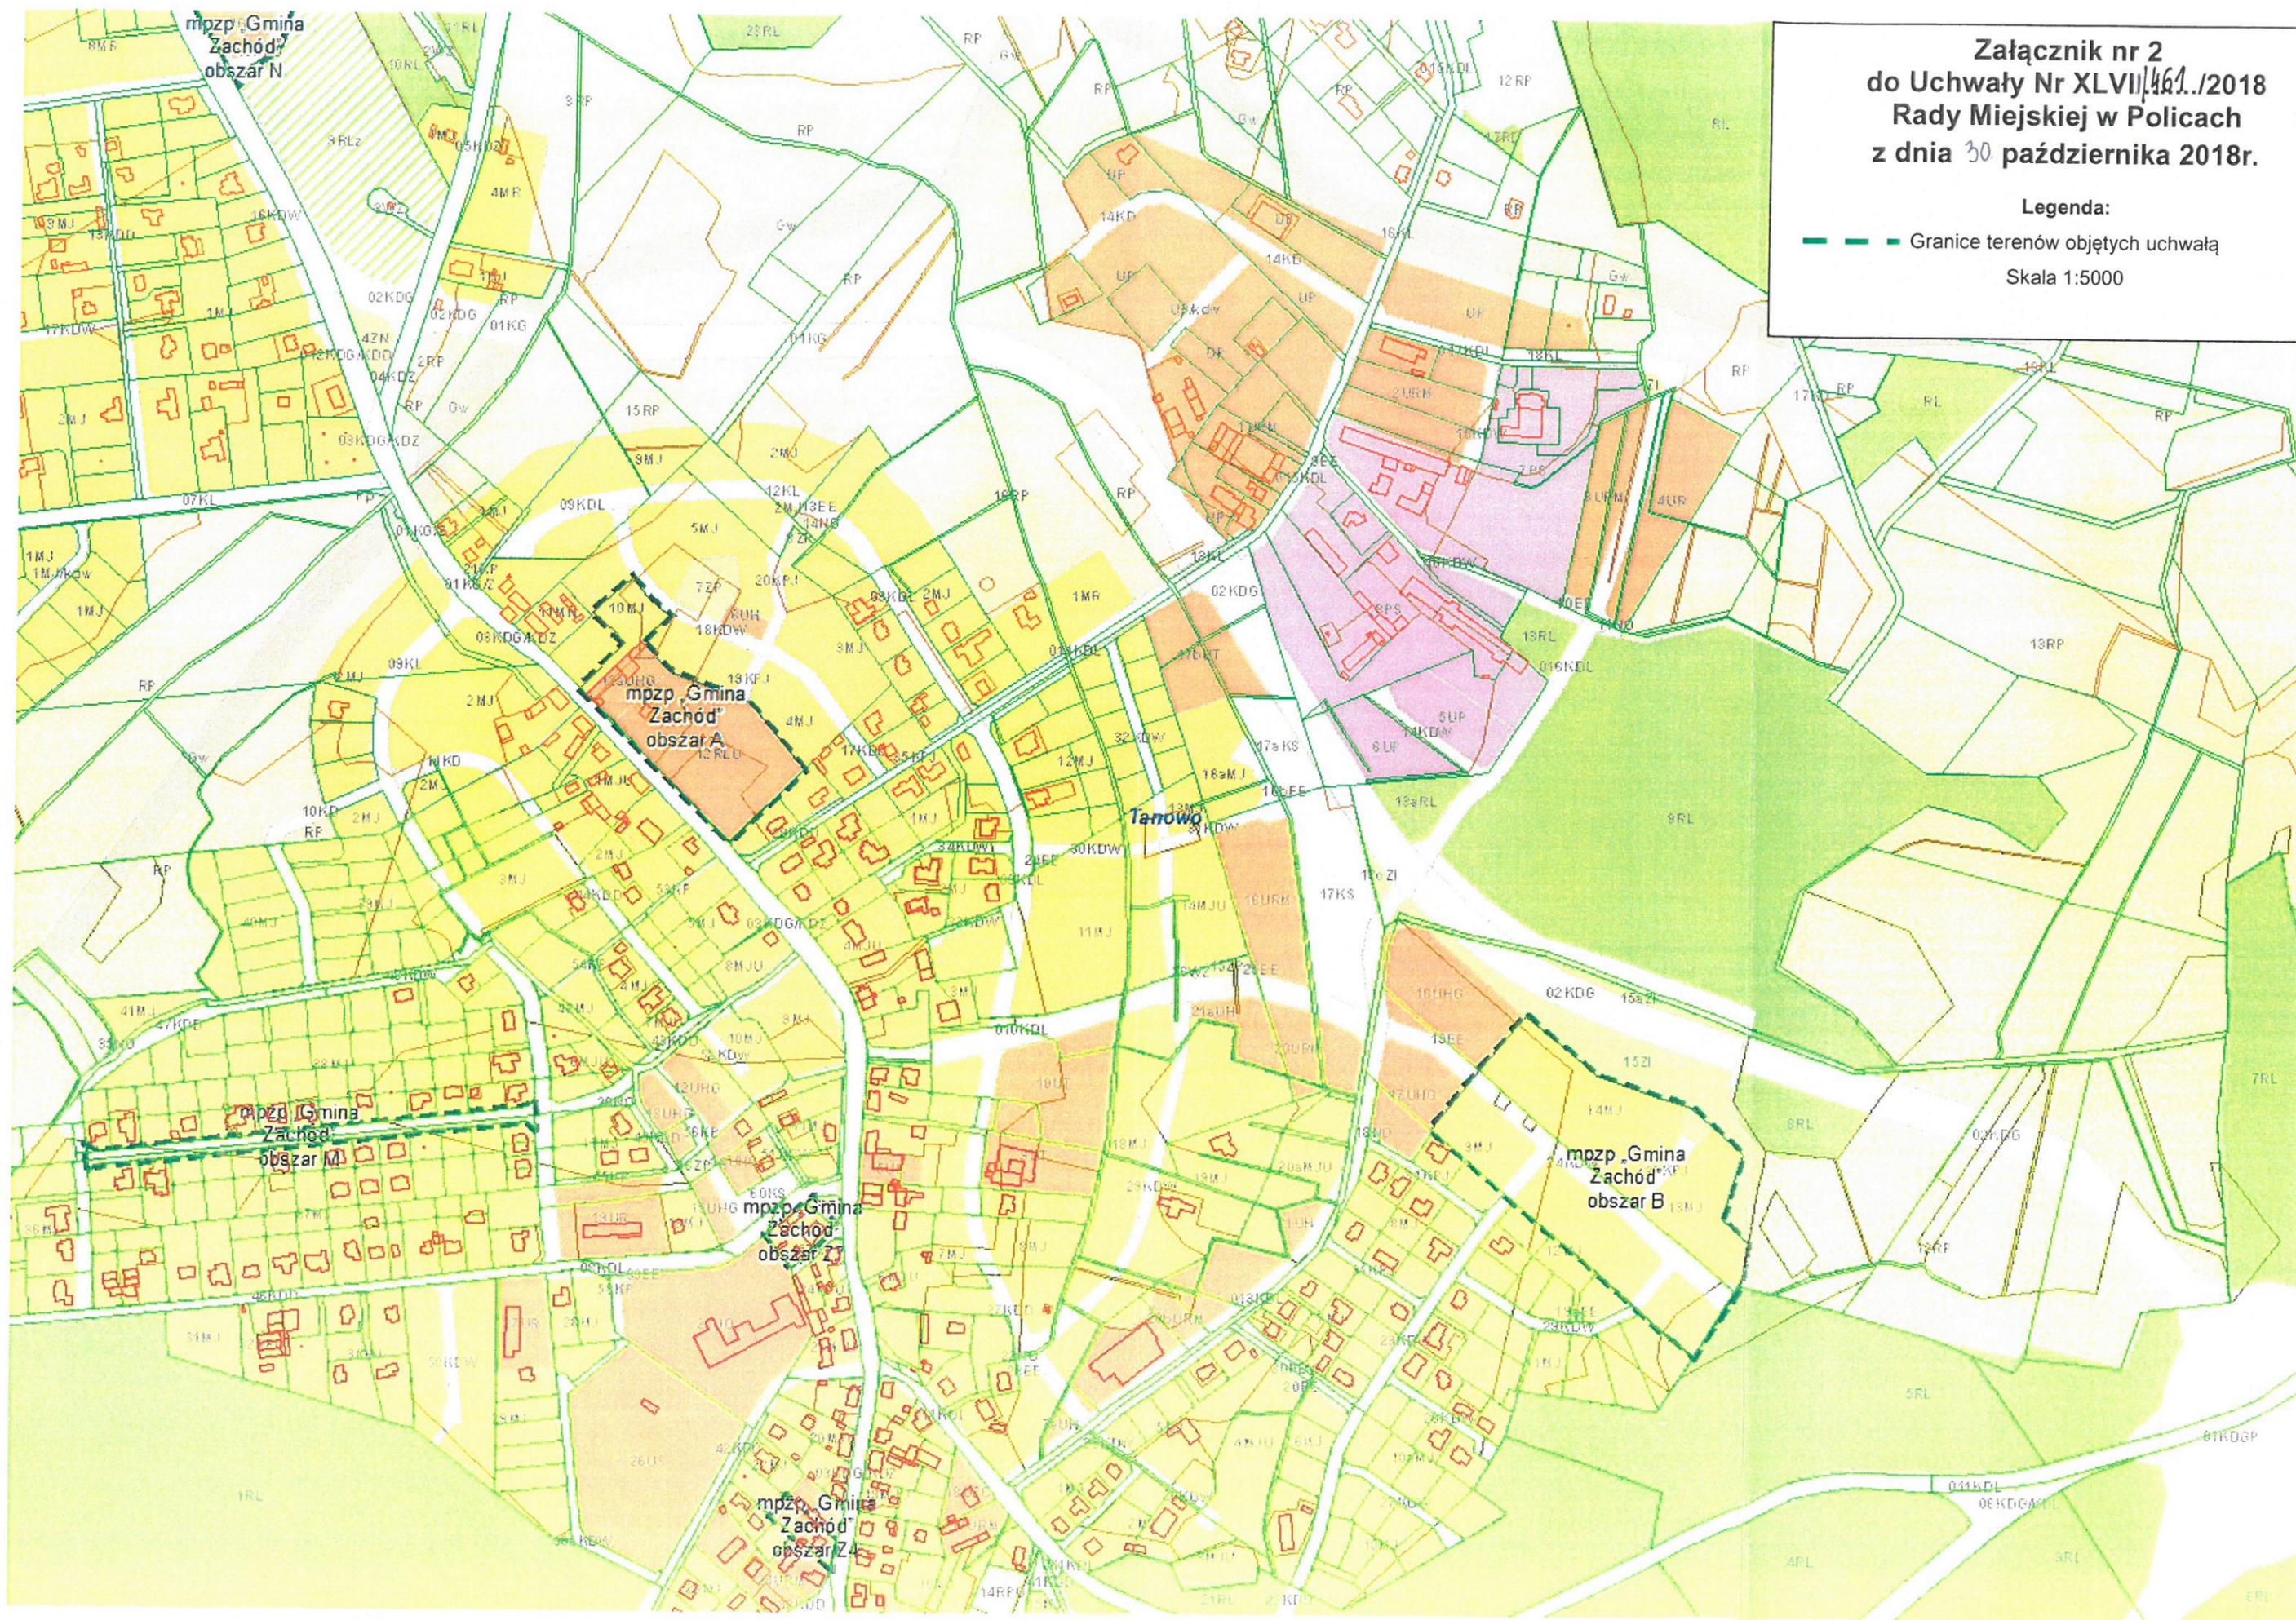

**Załącznik nr 3
do Uchwały Nr XLVII/461./2018
Rady Miejskiej w Policach
z dnia 30 października 2018r.**

Legenda:

- Granice terenów objętych uchwałą
- Skala 1:2000

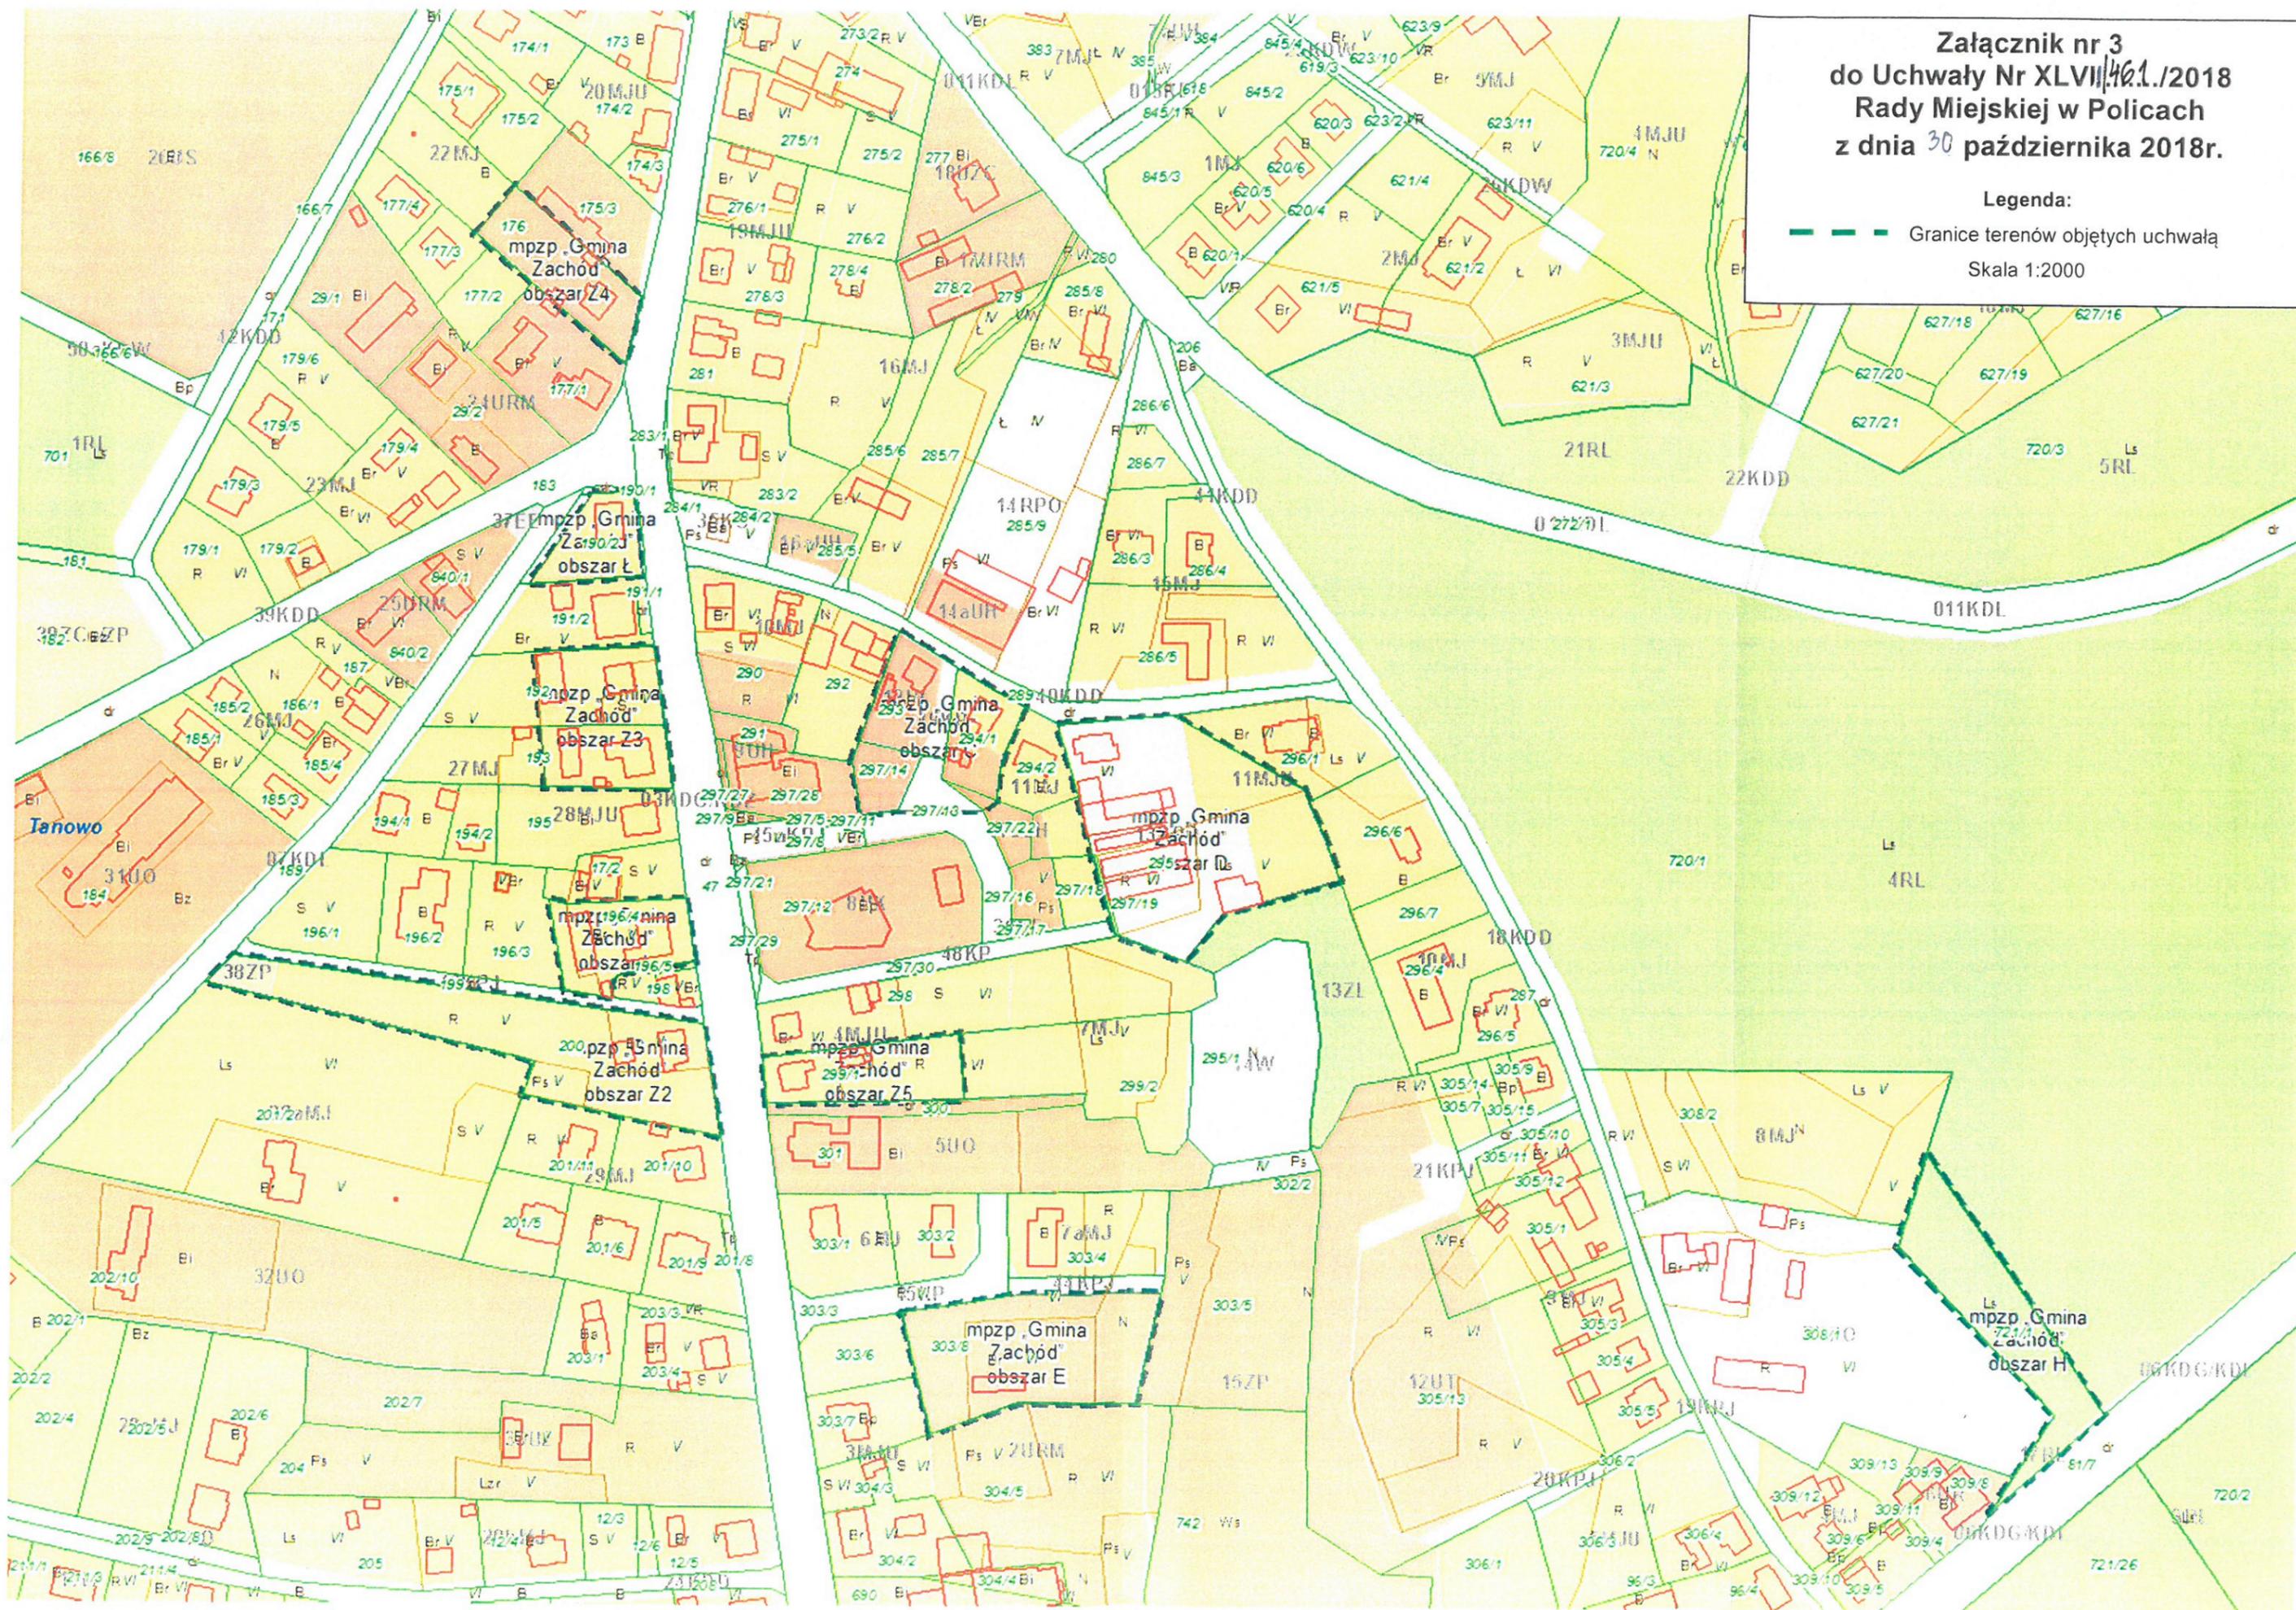

**Załącznik nr 4
do Uchwały Nr XLVII/16.1/2018
Rady Miejskiej w Policach
z dnia 30 października 2018r.**

Legenda:

- Granice terenów objętych uchwałą
- Skala 1:2000




Załącznik nr 5
do Uchwały Nr XLVII/461/2018
Rady Miejskiej w Policach
z dnia 30 października 2018r.

Legenda:

--- Granice terenów objętych uchwałą


Skala 1:2000

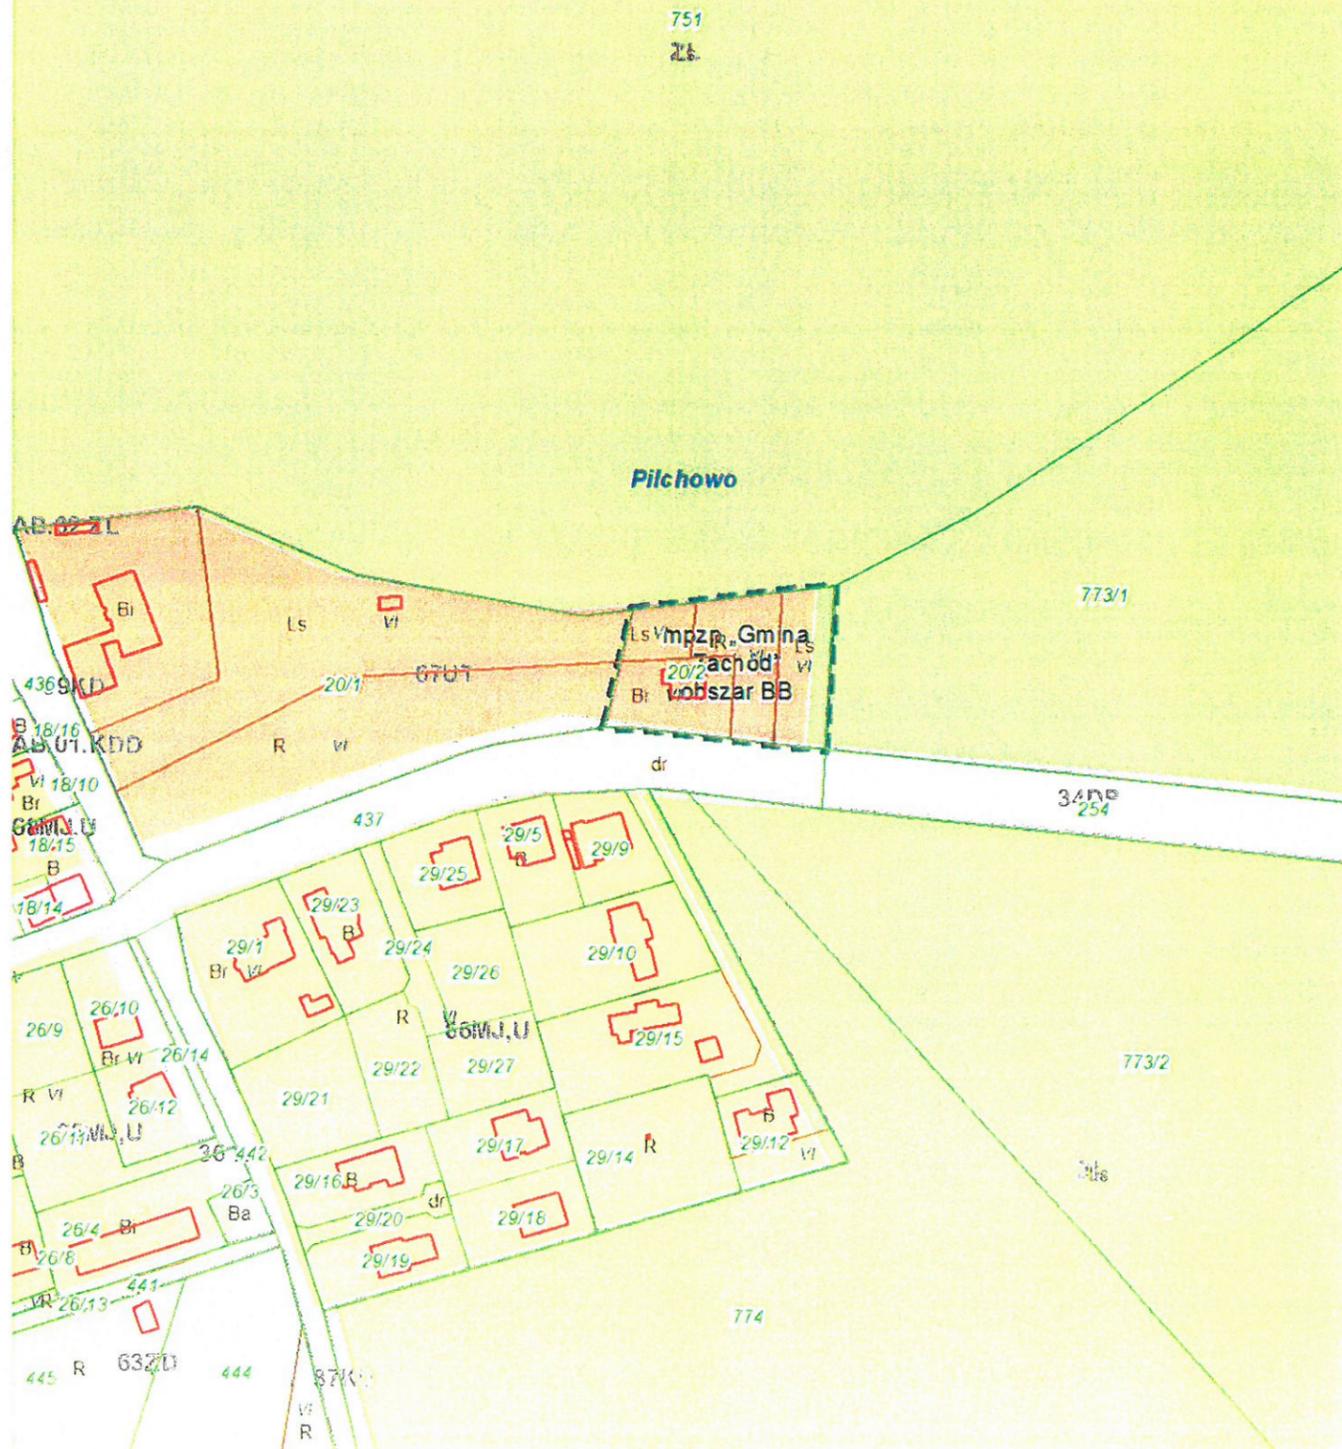

**Załącznik nr 6
do Uchwały Nr XLVII/461/2018
Rady Miejskiej w Policach
z dnia 30 października 2018r.**

Legenda:

- — — — — Granice terenów objętych uchwałą
Skala 1:5000

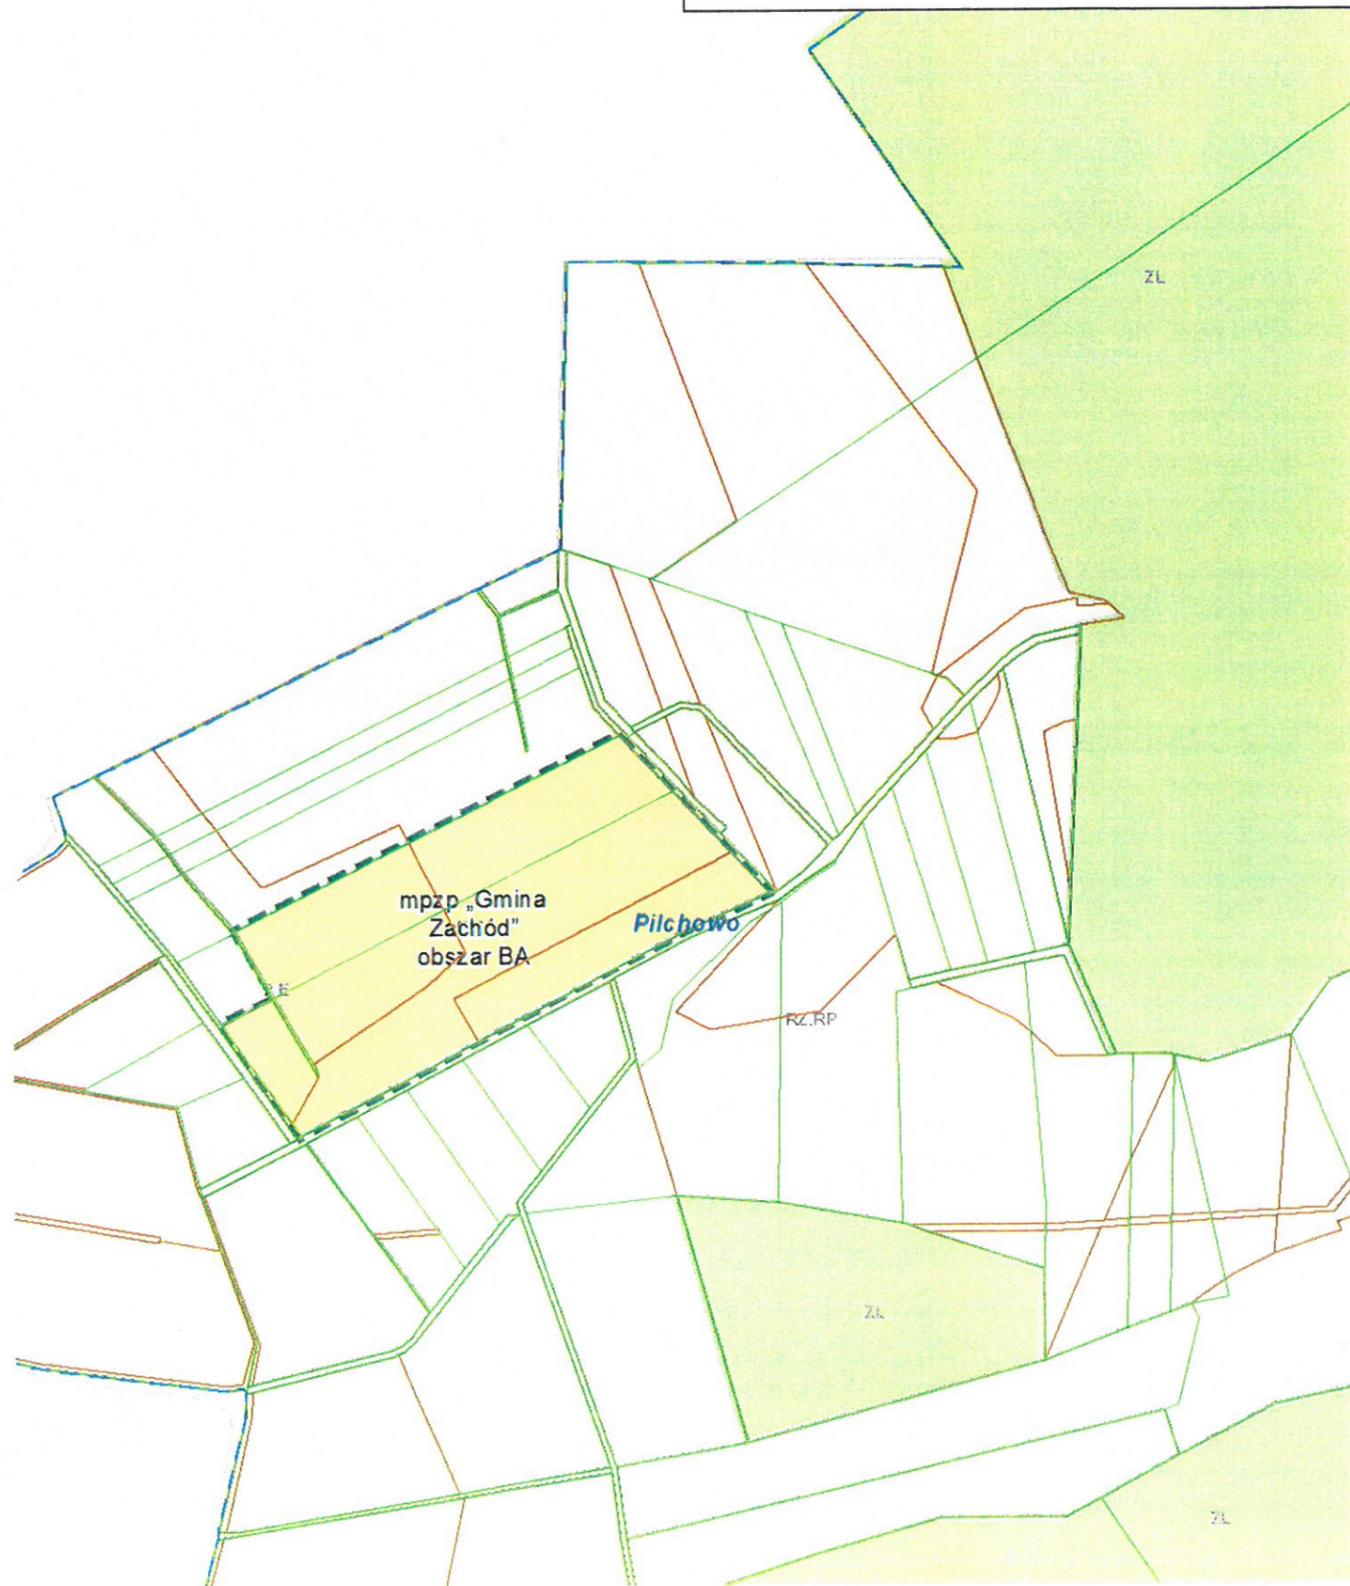


Załącznik nr 7
do Uchwały Nr XLVII/461/2018
Rady Miejskiej w Policach
z dnia 30 października 2018r.

Legenda:

--- Granice terenów objętych uchwałą

Skala 1:5000

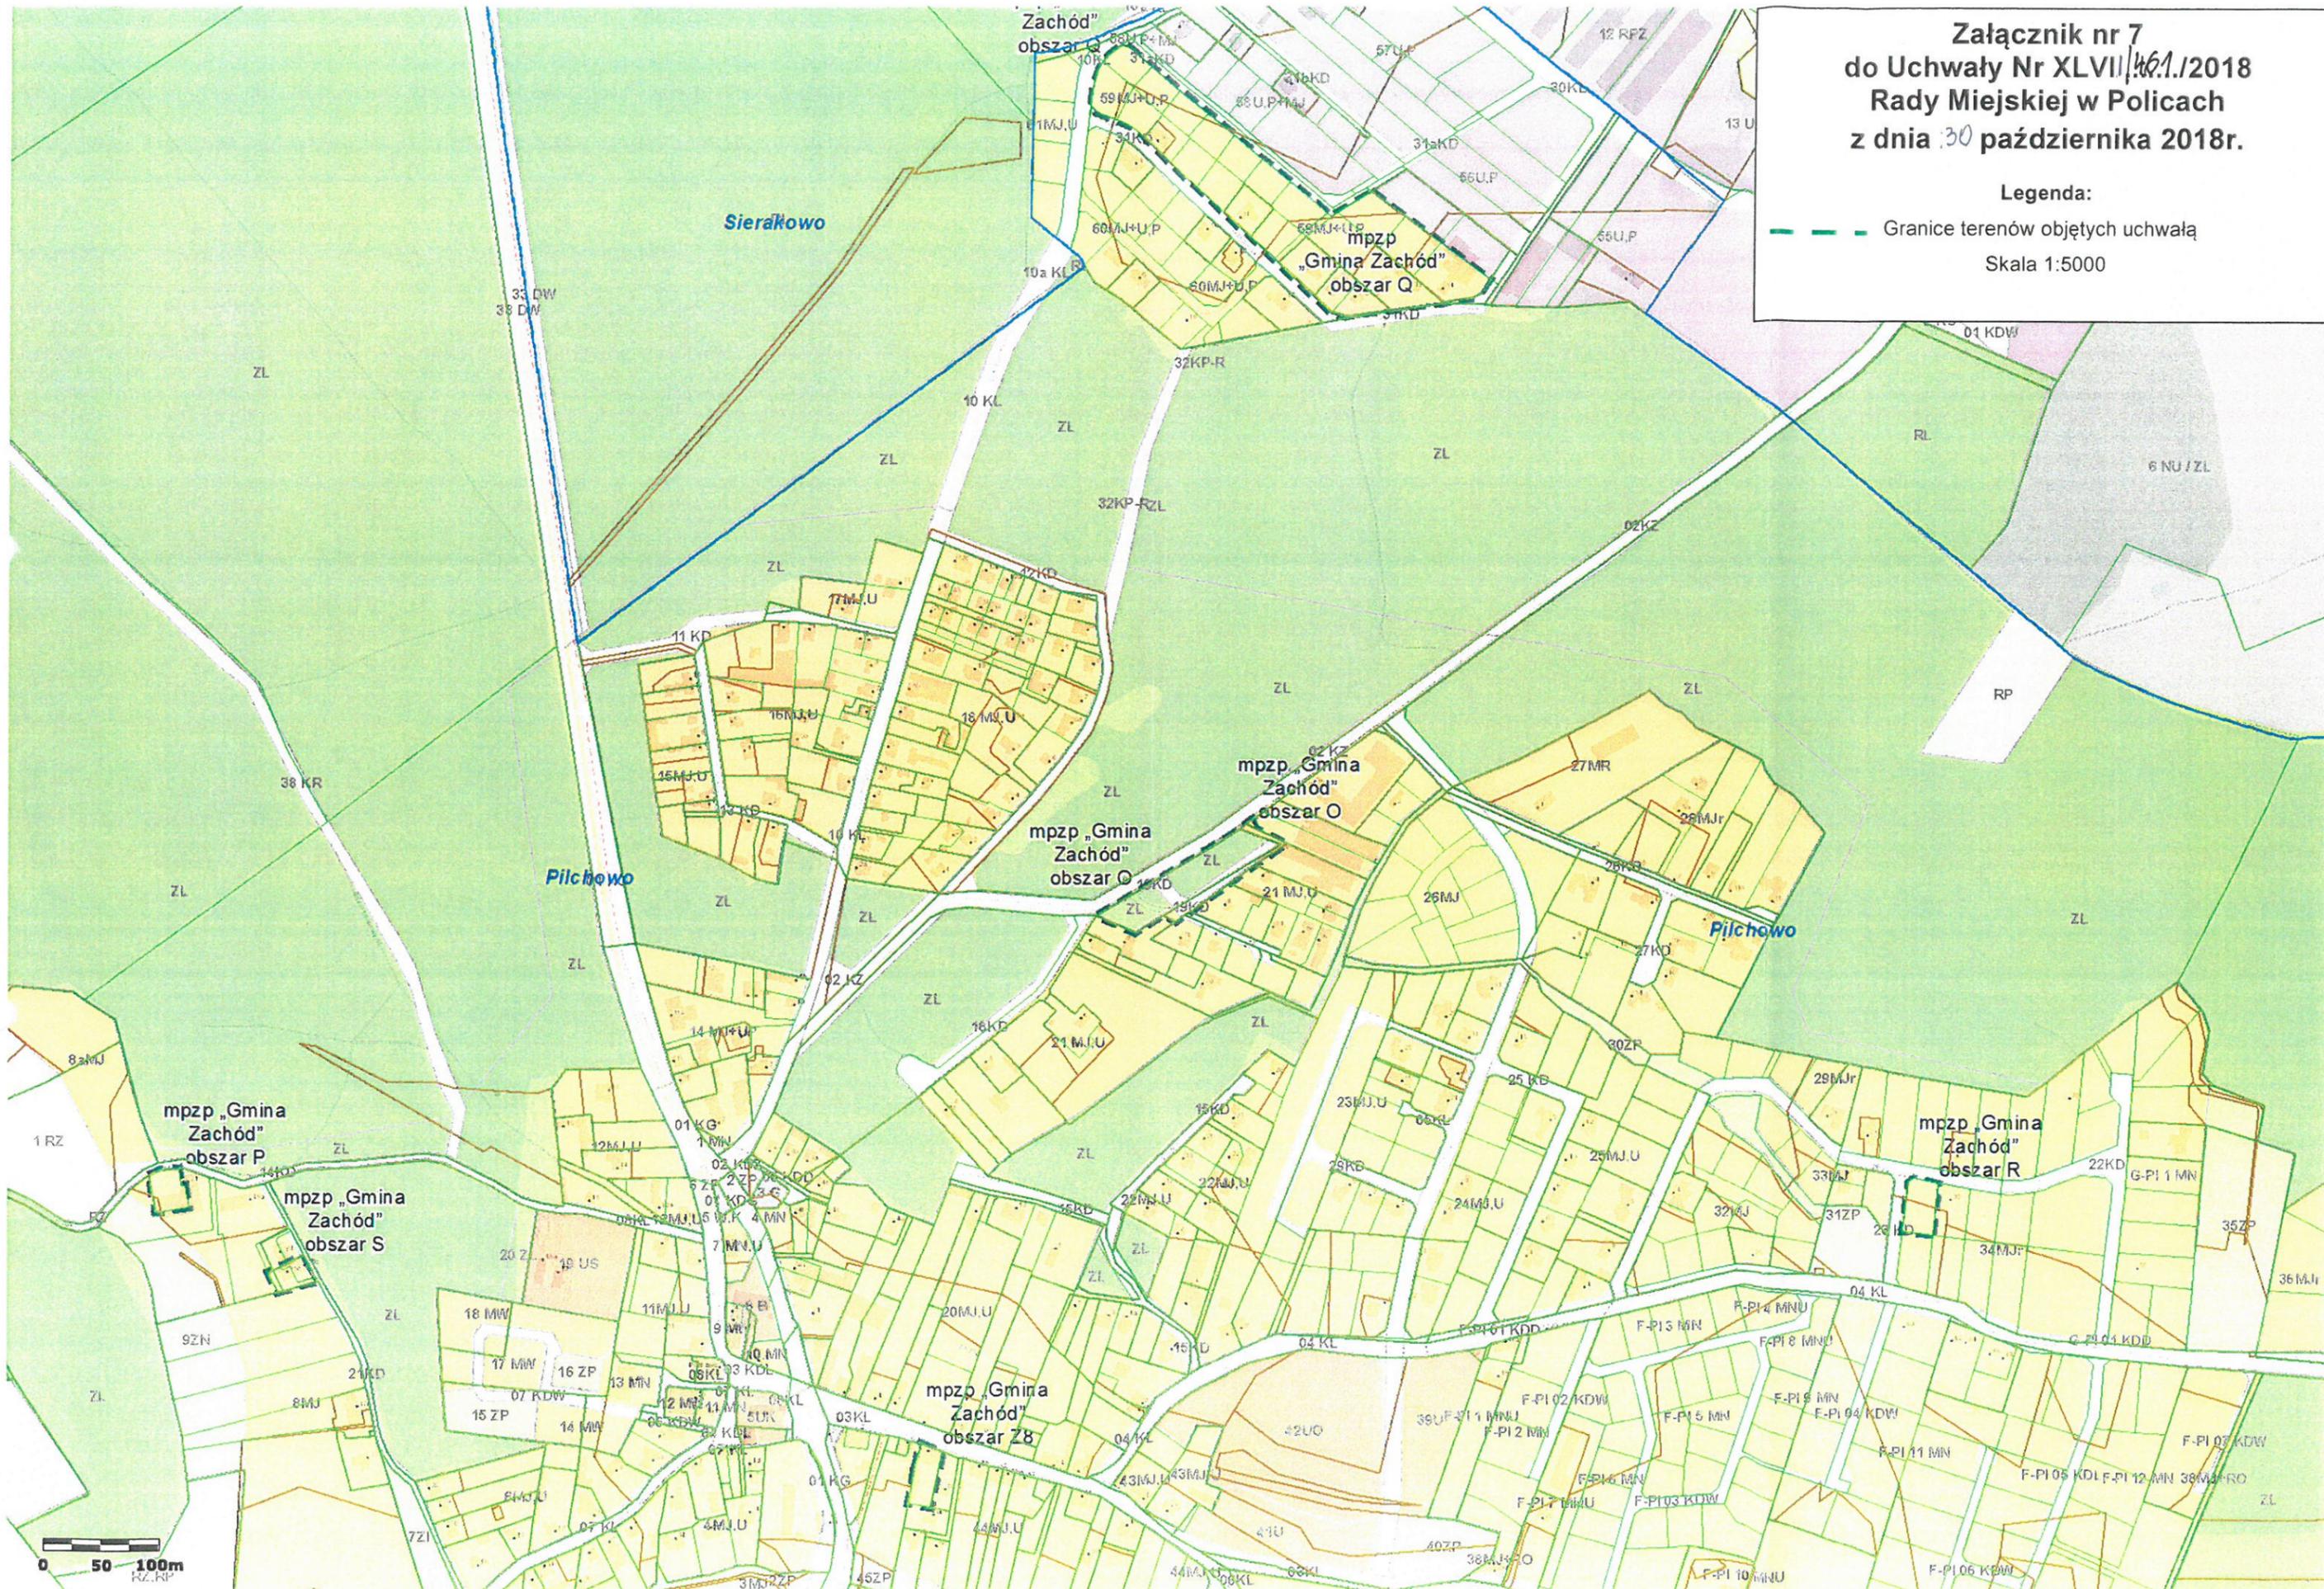


Załącznik nr 9
do Uchwały Nr XLVII/461/2018
Rady Miejskiej w Policach
z dnia 30 października 2018r.

Legenda:

--- Granice terenów objętych uchwałą

Skala 1:5000

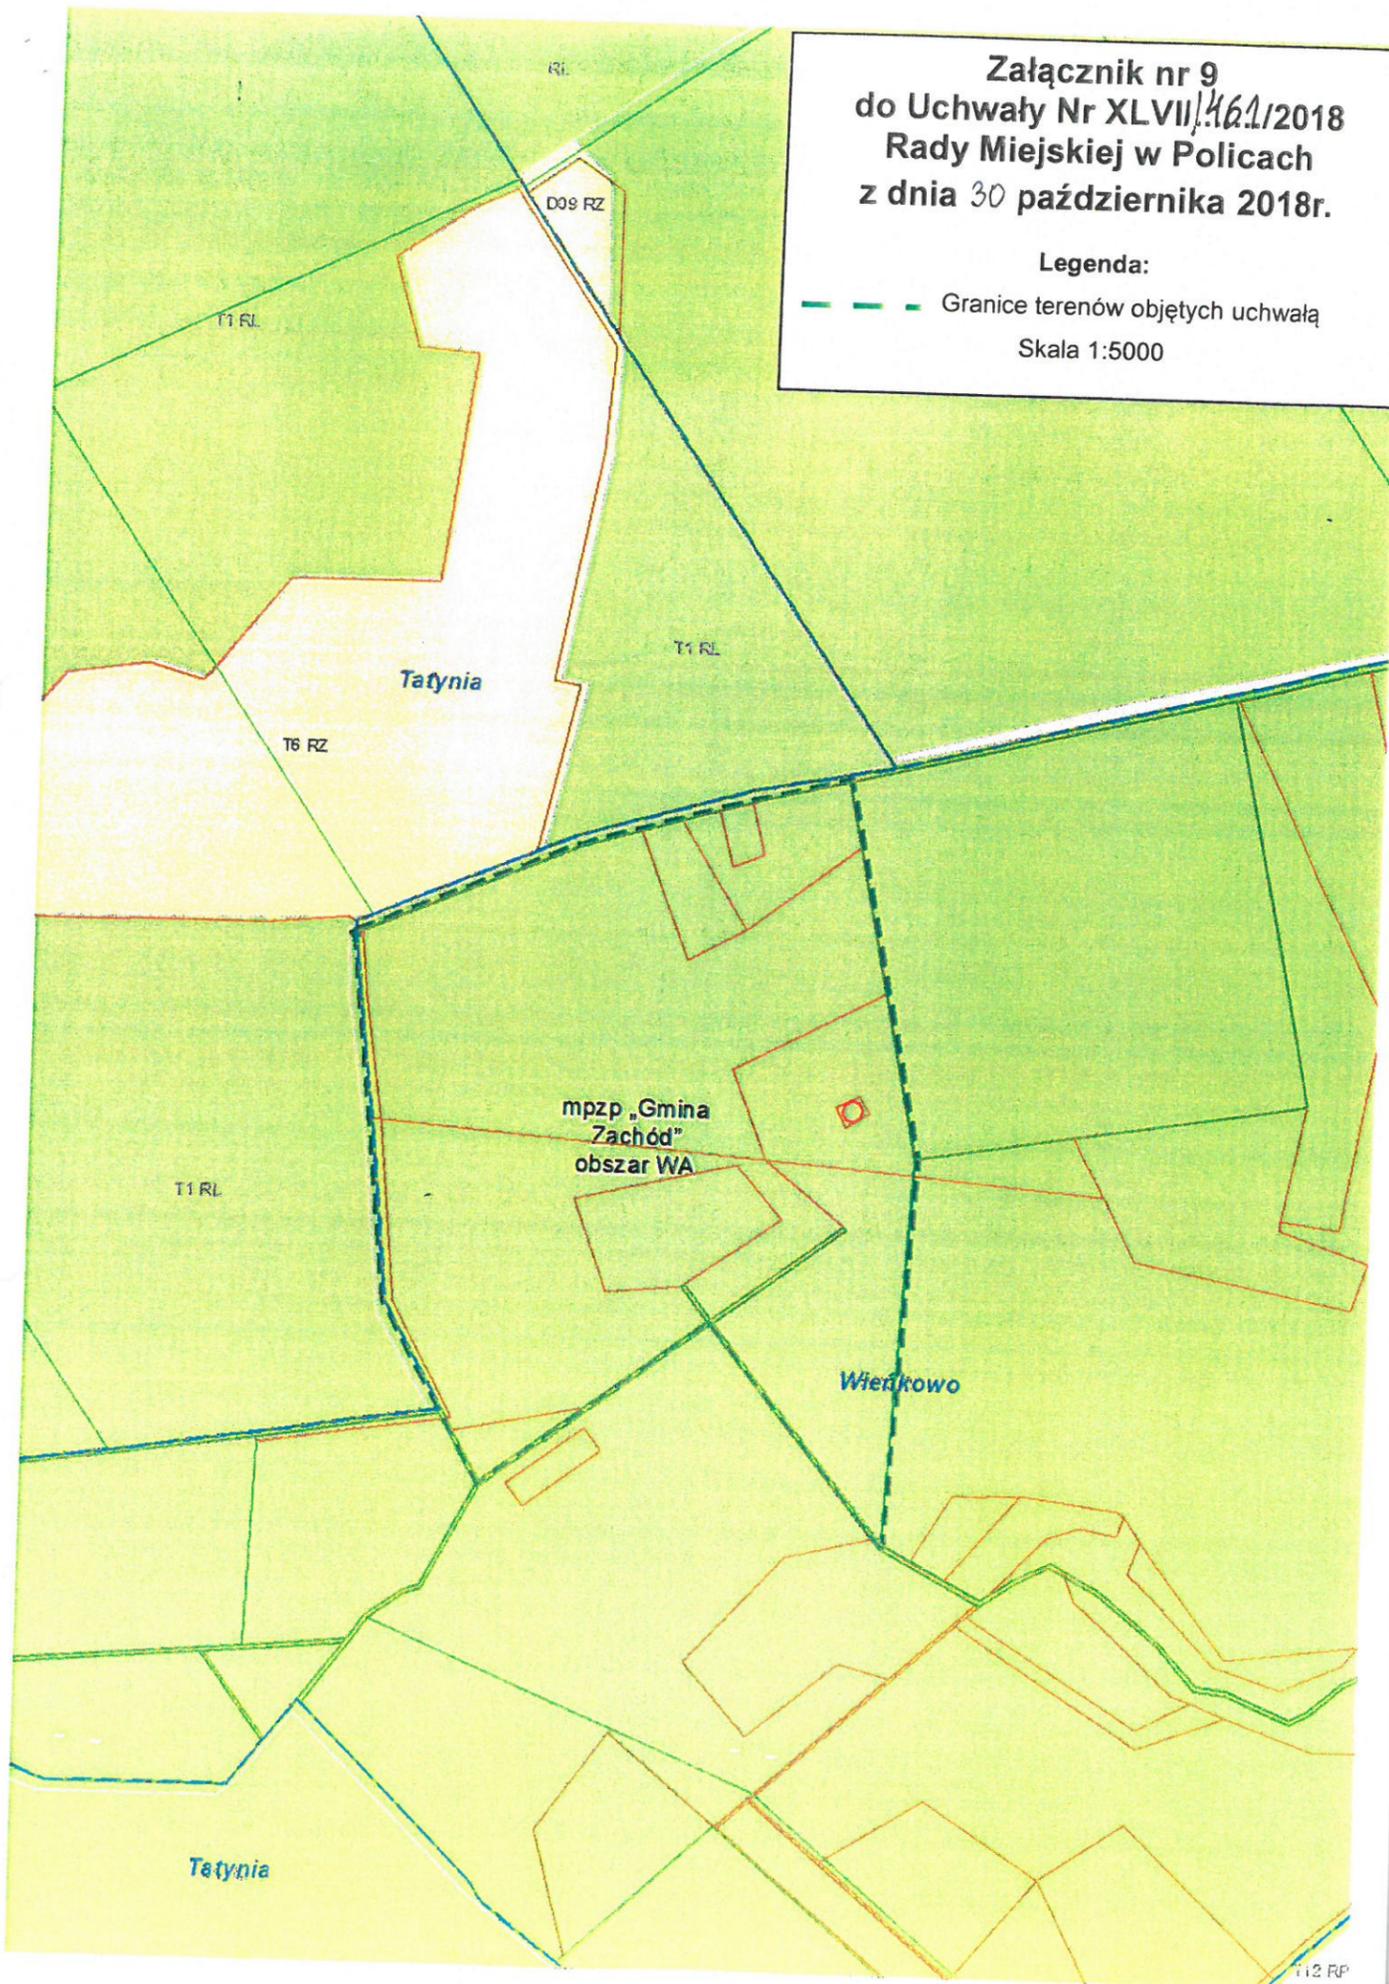

**Załącznik nr 11
do Uchwały Nr XLVII/461/2018
Rady Miejskiej w Policach
z dnia 30. października 2018r.**

Legenda:

- Granice terenów objętych uchwałą
- Skala 1:2000

