


punkt włączenia
do proj. wodociągu
Ø225 PE
przy pasie dr dz86/2
ul. Przėsocińskiej

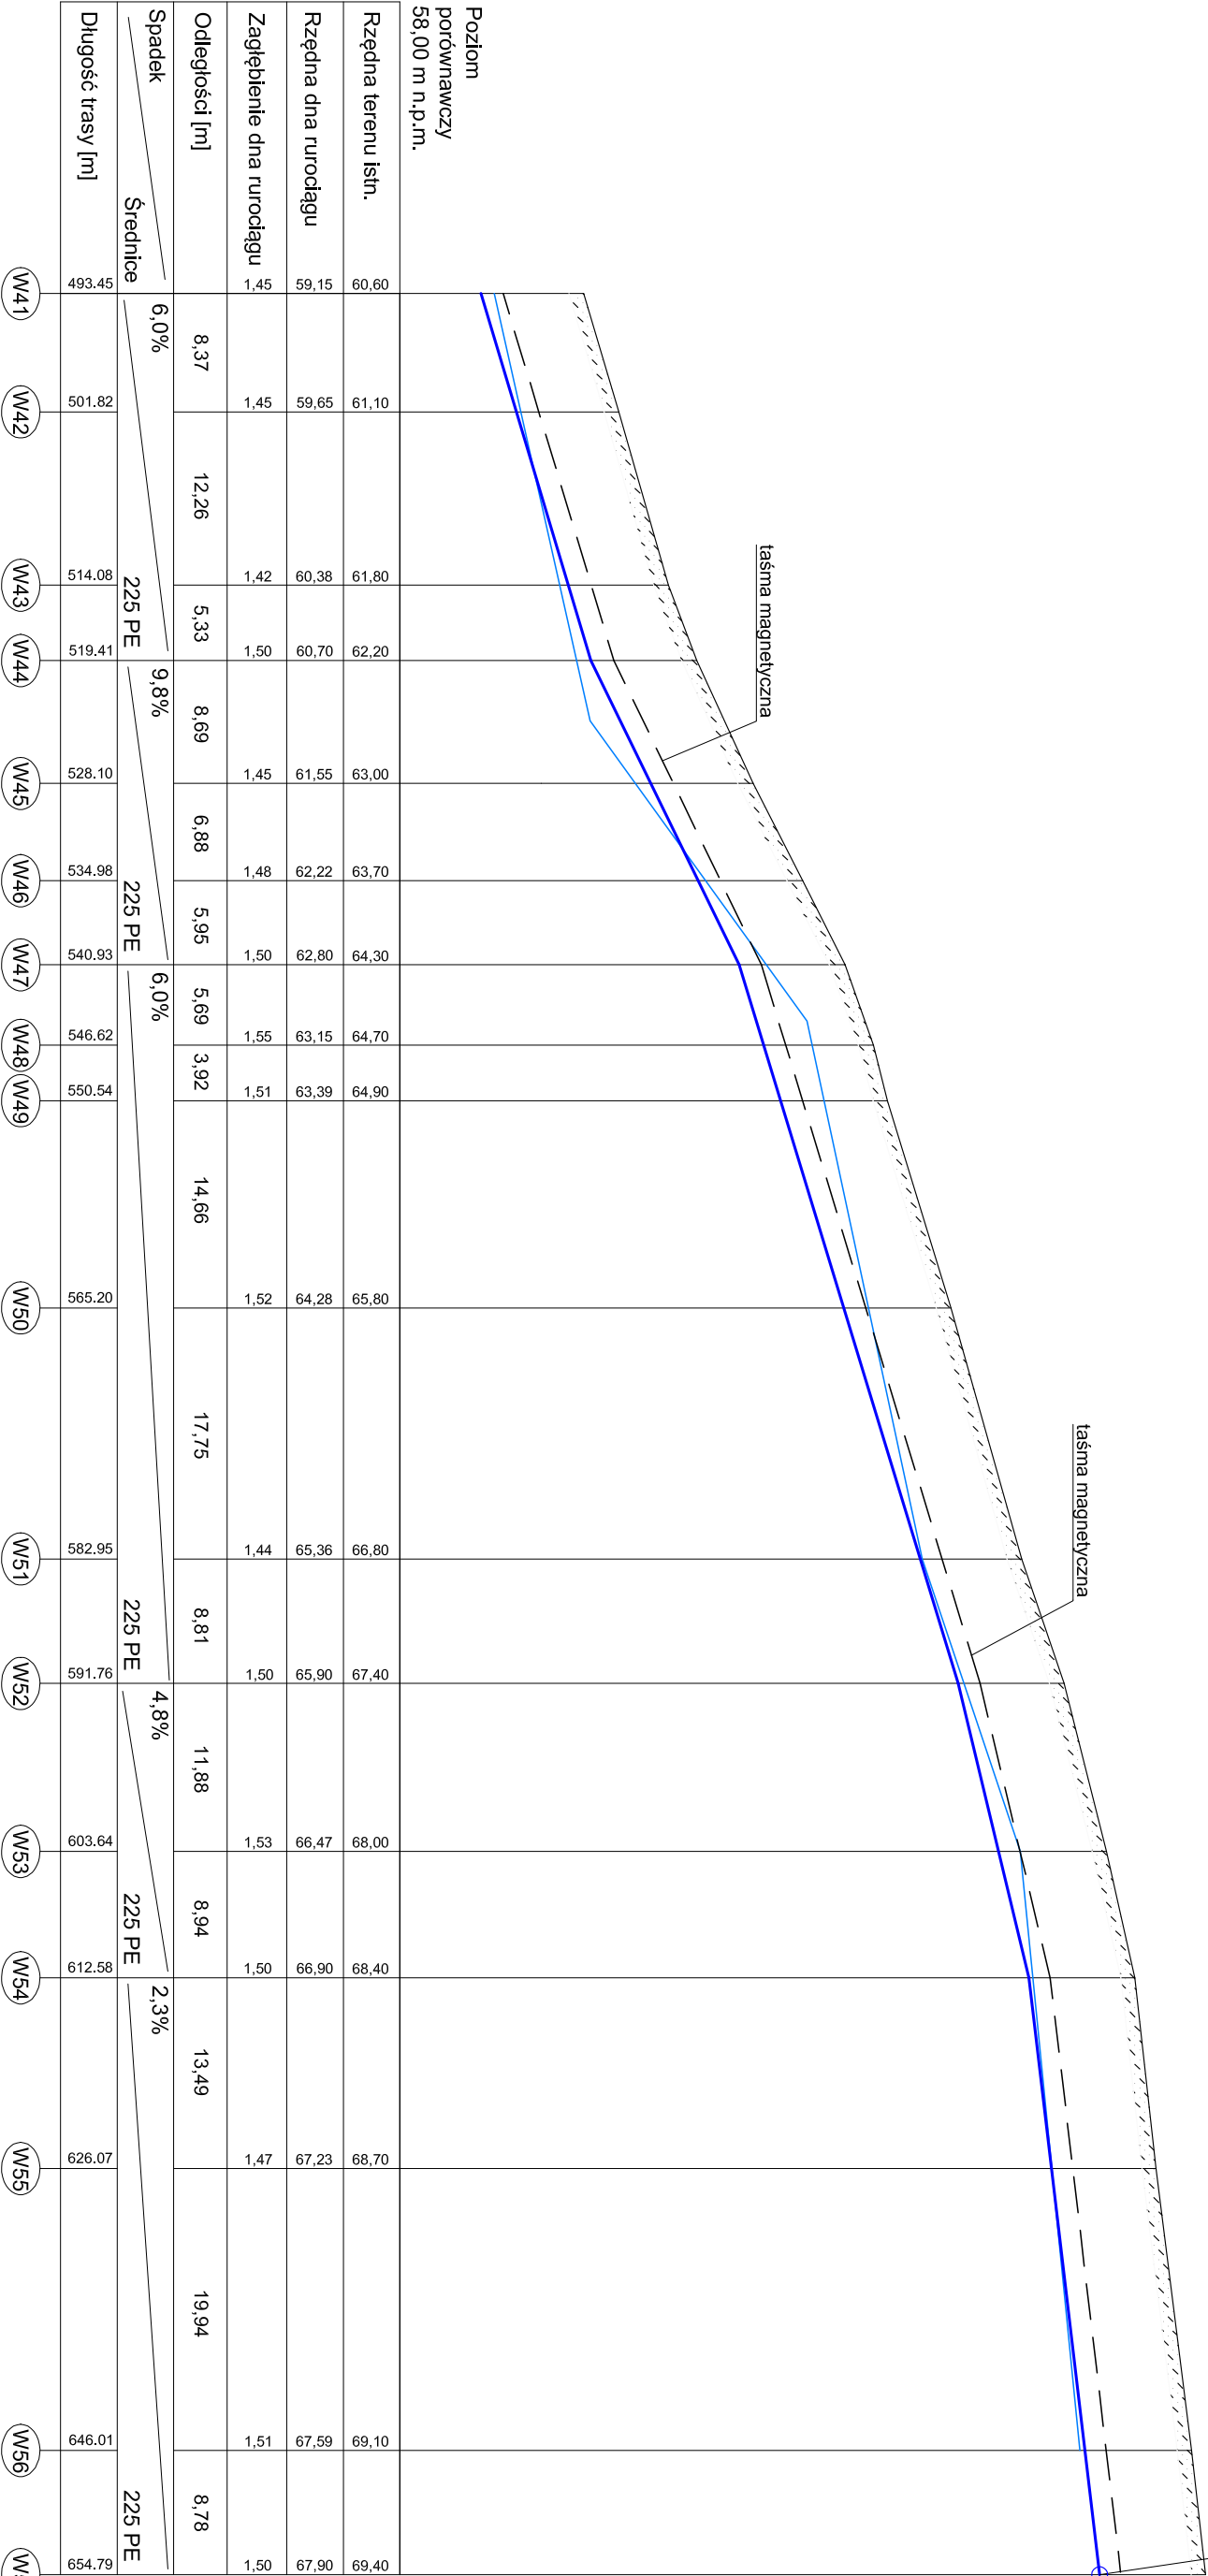

LEGENDA	
—	wodociąg istniejący w225 PE
—	wodociąg projektowany 225x20,5 PE 100-RC SDR11
—	taśma magnetyczna

Obiekt	Przebudowa sieci wodociągowej etap II odcinek I (od pompowni)		
Treść Opracowania	Powiat szczecin., Gmina Szczecin, obręb ew. 3017, działka 1/13, 1/14, 16, 22, 86/2 dr		
Investor	Profil sieci wodociągowej		DATA 04/2019
Projektował	Zakład Wodociągów i Kanalizacji Police Sp. z o.o. ul. Grzybowa 50, 72-009 Police		SKALA 1:100/500
Sprawił	Inż. Eugeniusz Kasprzak upr. nr 71/Sz/2000		Nr rys.
Opracował	mgr Inż. Olga Kosińska		<div>W4</div>