



ROZWINIĘCIE INSTALACJI PO ŚCIANIE ZEWNĘTRZNEJ

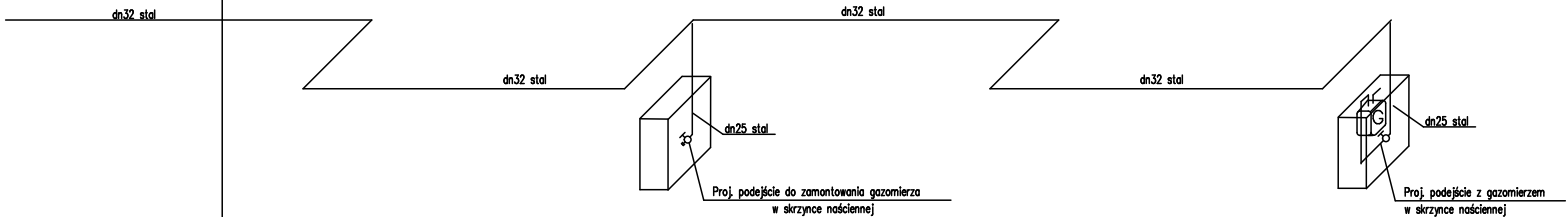

ROZWINIĘCIE INSTALACJ DLA LOKALU Nr 8

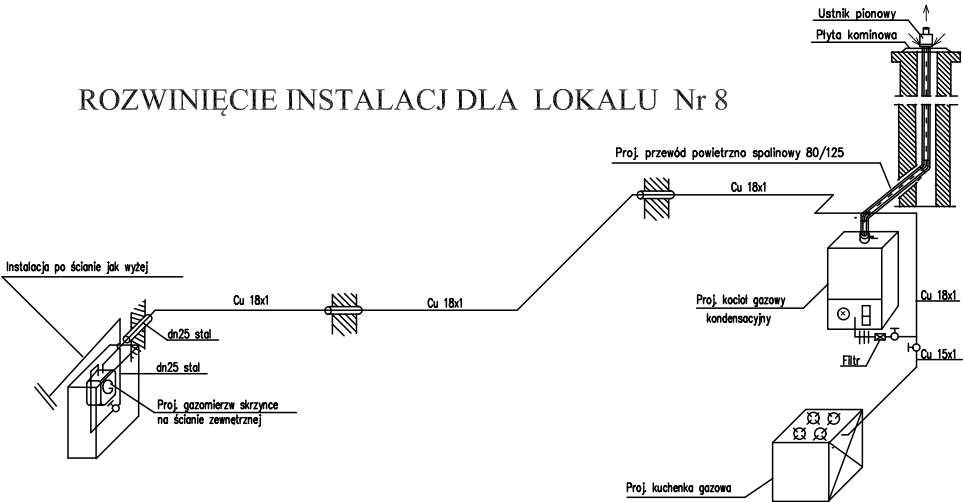

LEGENDA

————— PROJ. INSTALACJA GAZOWA
----- IST. INSTALACJA GAZOWA

Tytuł opracowania	PRZEBUDOWA z ROZBUDOWA INSTALACJI GAZOWEJ			Data opr. 2019-07-24	Skala 1:50
Treść rysunku	ROZWINIĘCIE INSTALACJI GAZOWEJ				
Obiekt	BUDYNEK WIELORODZINNY SZEREGOWY			Nr.rys. 2	
Adres budowy	Police ul. Nadbrzeżna 43A				
Projektant:	mgr inż. Joanna Horacz	Upr.w specjalności instalacyjnej bez ograniczeń Nr.ew. ZAP/0170/PWOS/14	podpis:		
Sprawdzająca:	mgr inż. Justyna Karwowska	Upr.w specjalności instalacyjnej bez ograniczeń Nr.ew. ZAP/0171/PWOS/14	podpis:		