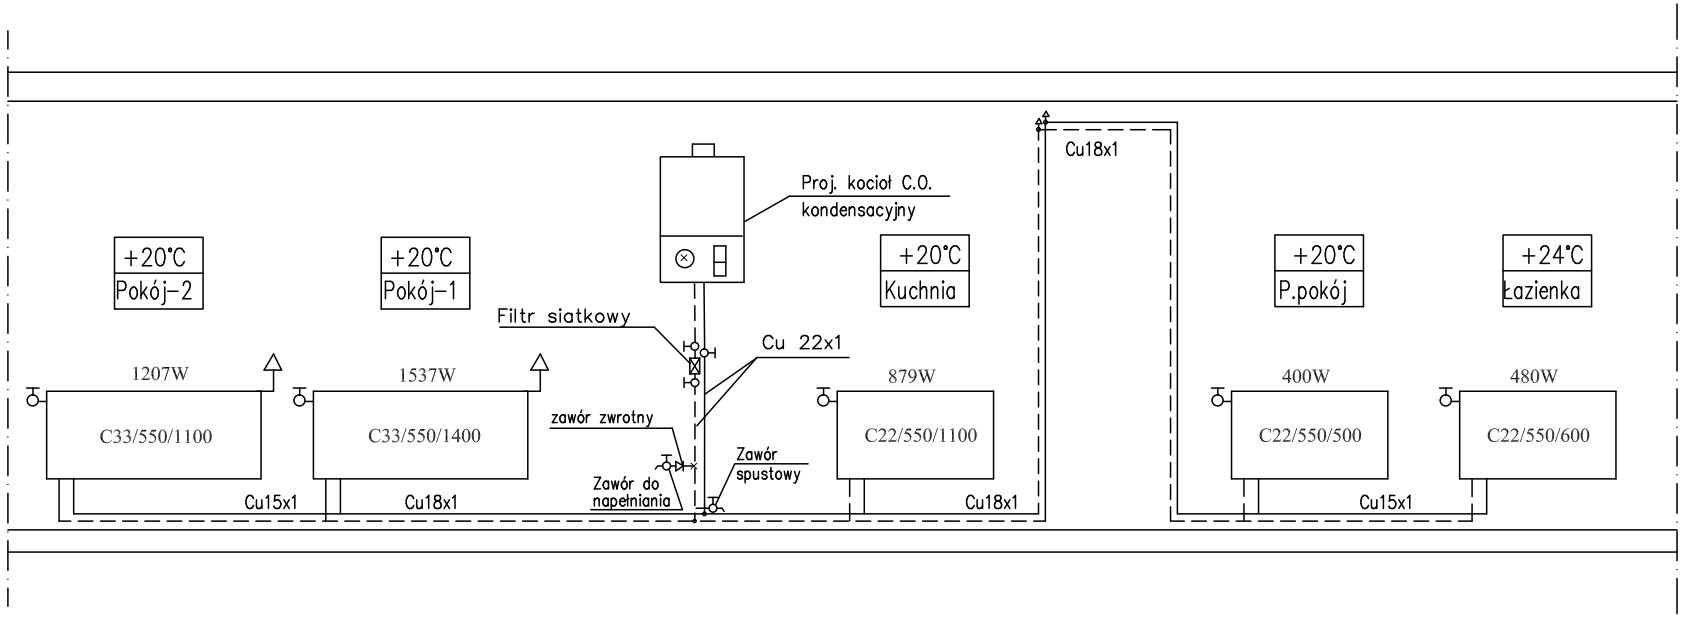

LEGENDA

PROJ. INSTALACJA C.O.

ROZWINIĘCIE INSTALACJ DLA LOKALU Nr 8

Tytuł opracowania	PRZEBUDOWA Z ROZBUDOWA NSTALACJI GAZOWEJ	
Treść rysunku	ROZWINIĘCIE INSTALACJI C.O.	
Obiekt	BUDYNEK WIELORODZINNY SZEREGOWY	Data opr. 2019-07-29
Adres budowy	Police ul. Nadbrzeżna 43A	Nr.rys. 3 / Skala 1:50
Projektant:	mgr inż. Joanna Haracz	Upr.w specjalności instalacyjnej bez ograniczeń Nr.ew. ZAP/0170/PWOS/14 — podpis:
Sprawdzająca	mgr inż. Justyna Karwowska	Upr.w specjalności instalacyjnej bez ograniczeń Nr.ew. ZAP/0171/PWOS/14 — podpis: