



STÓŁ BIESIADNY I ŁAWKA

- 1 profile stalowe ocynkowane 80x40x1,1 mm
  - 2 deski kompozytowe 4,5x10,5 cm dt. 200 cm
  - 3 profile stalowe ocynkowane 40x40x1,1 mm
- mocowanie elementów kompozytowych do stelaża stalowego wykonać śrubami M8 z łbem stożkowym
- mocowanie do podłoża -desek kompozytowych tarasu śrubami
- nawierzchni betonowej śrubami lub kotwami
- wszystkie mocowania elementów mebli jak i mocowania mebli do podłoża należy wykonać jako wandaloodporne


WIDOK Z GÓRY - BLAT

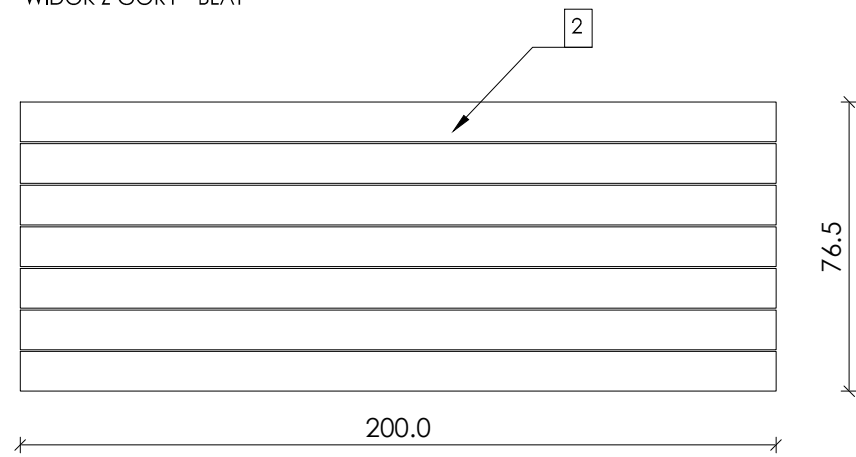


WIDOK Z GÓRY - STELAŻ

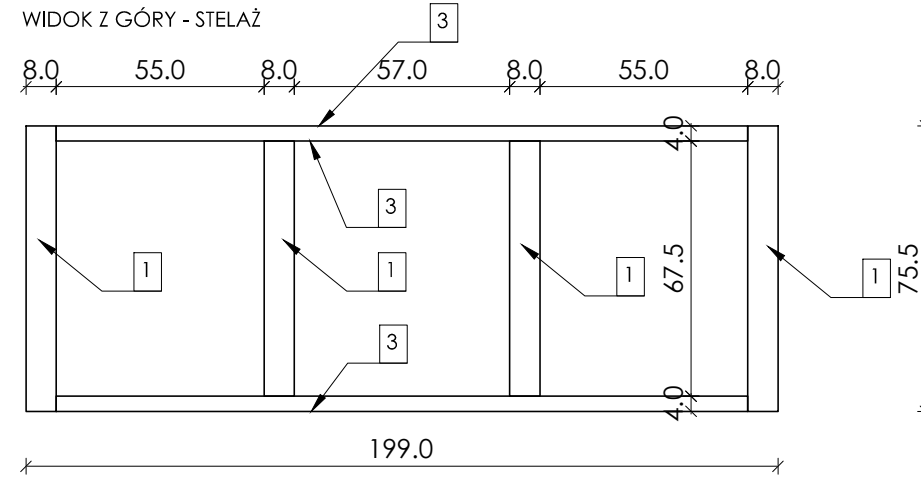


WIDOK Z BOKU

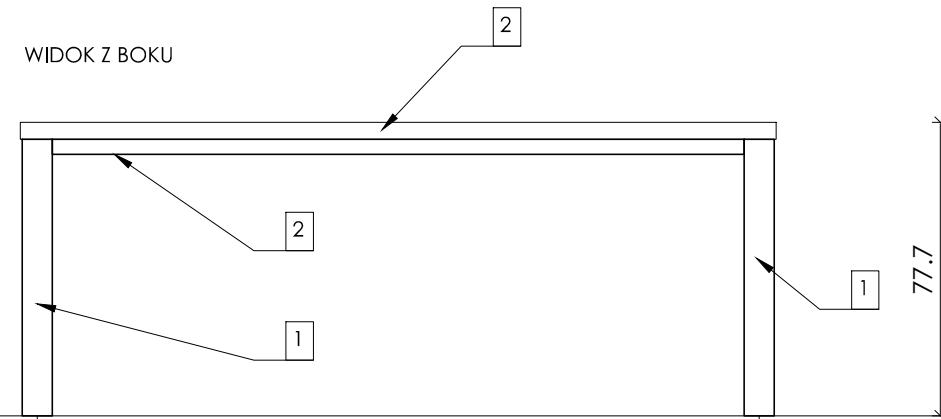


PRZEKRÓJ PODŁUŻNY

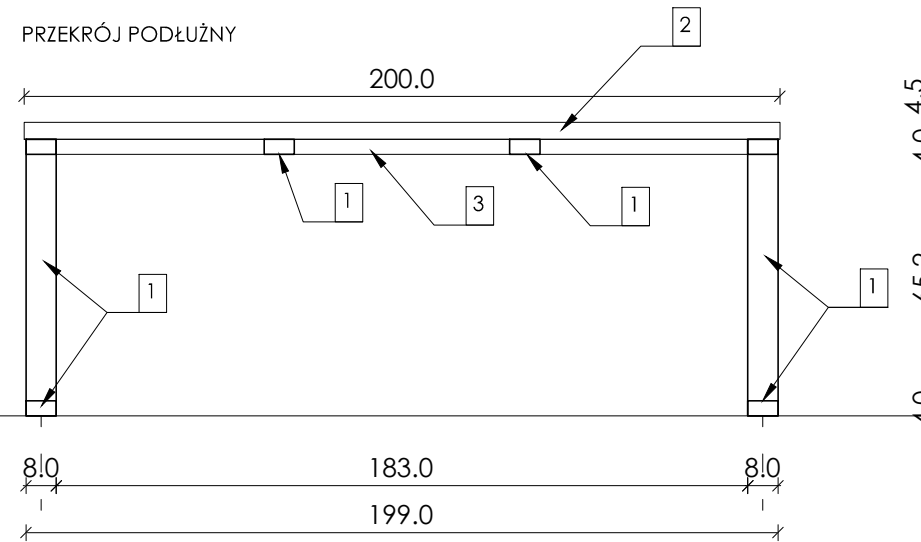


WIDOK Z BOKU

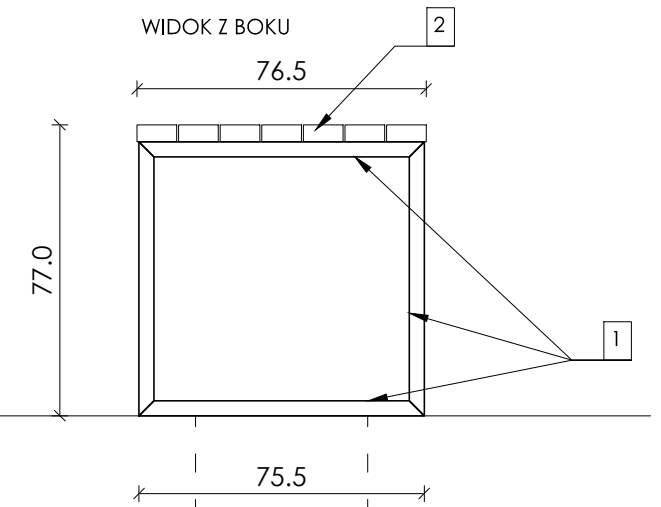


WIDOK Z GÓRY - BLAT

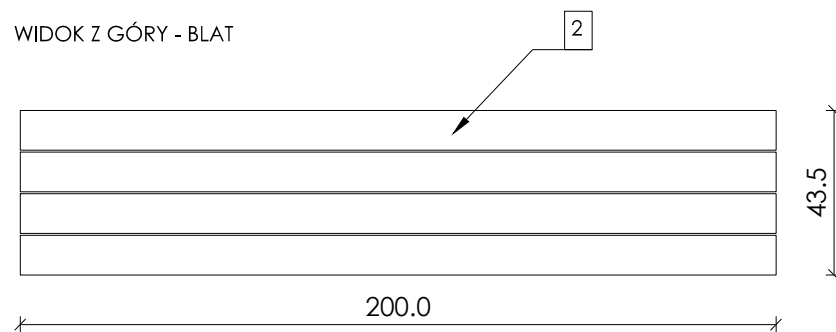


WIDOK Z GÓRY - STELAŻ

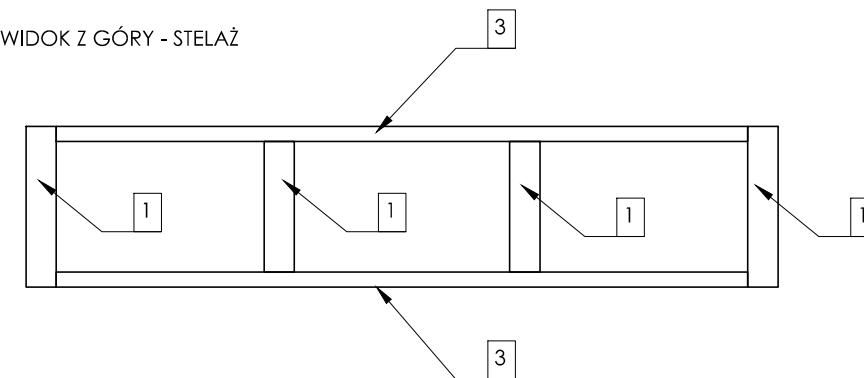


WIDOK Z BOKU

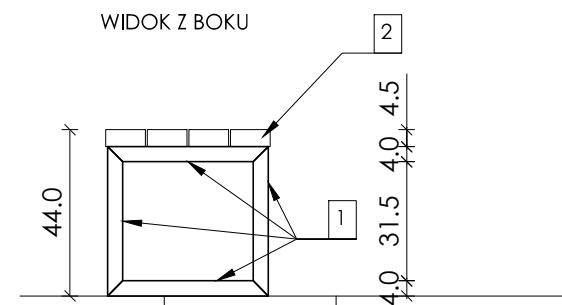

WIDOK Z BOKU

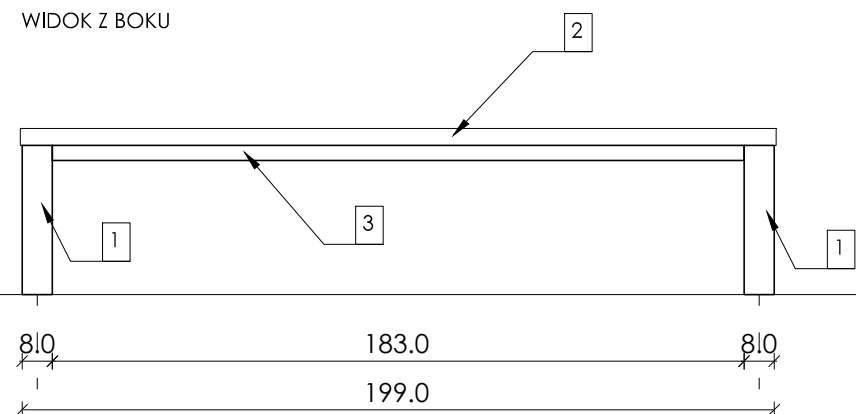

PRZEKRÓJ PODŁUŻNY

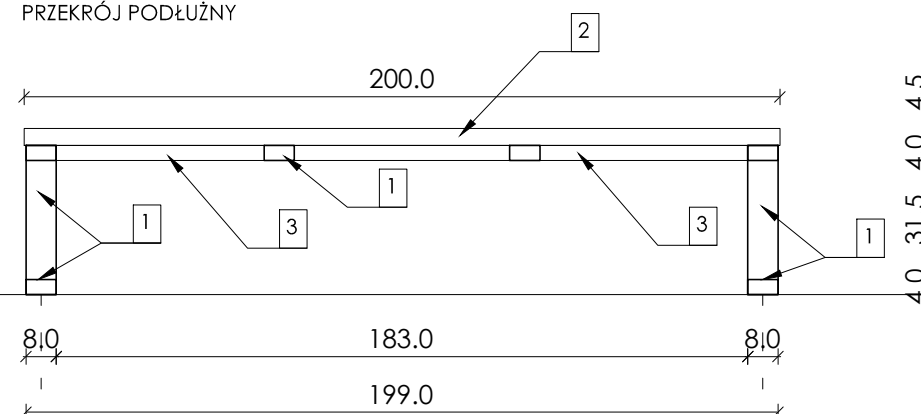

NA KAZDY STÓŁ PRZYPADAJĄ DWIE ŁAWKI

<b>as architektura</b> pracownia projektowa ul. Jesionowa 7, 72-010 Police tel.(fax) +48/91/317 90 08 tel.kom. +48/605 53 81 87 e-mail : as.architektura@wp.pl		NAZWA I ADRES INWESTYCJI : ZAGOSPODAROWANIE TERENÓW ZIELONYCH WRAZ Z BUDOWĄ INFRASTRUKTURY TECHNICZNEJ NA LEWYM BRZĘGU KANAŁU ŁARPIA W POLICACH NA ODCINKU OD UL. GOLENIOWSKIEJ DO ISTNIEJĄCEJ MIEJSKIEJ PRZYSTANI ŻEGLARSKIEJ	
INWESTOR : GMINA POLICE 72-010 Police , Ul. St. Bałowego 3		TEREN INWESTYCJI : dz. nr 132/18 z obręb. 11 - Police dz. nr 2151/4, 2151/2, 2226, 3271, 3184/4 z obr. 8-Police dz. nr 2671z obr. 8-Police	
STADIUM : PW		BRANŻA : ARCHITEKTURA	
TYTUŁ RYSUNKU : PROJEKT URZĄDZEŃ MAŁEJ ARCHITEKTURY STÓŁ BIESIADNY Z ŁAWKAMI		SKALA : 1:20	NR RYSUNKU : <b>W-Z6.7</b>
1 ARCHITEKTURA/PROJEKTOWAŁ : mgr inż. arch. Agnieszka Szczygielska	NR UPRAWNIENI : 19/ZPOIA/2003	DATA : 06.2015 r.	PODPIS :
2 ARCHITEKTURA/OPRACOWAŁ : mgr inż. arch. Ewa Słynarska	30/ZPOIA/OKK/2007		
3 ARCHITEKTURA/SPRAWDZIŁ :			