


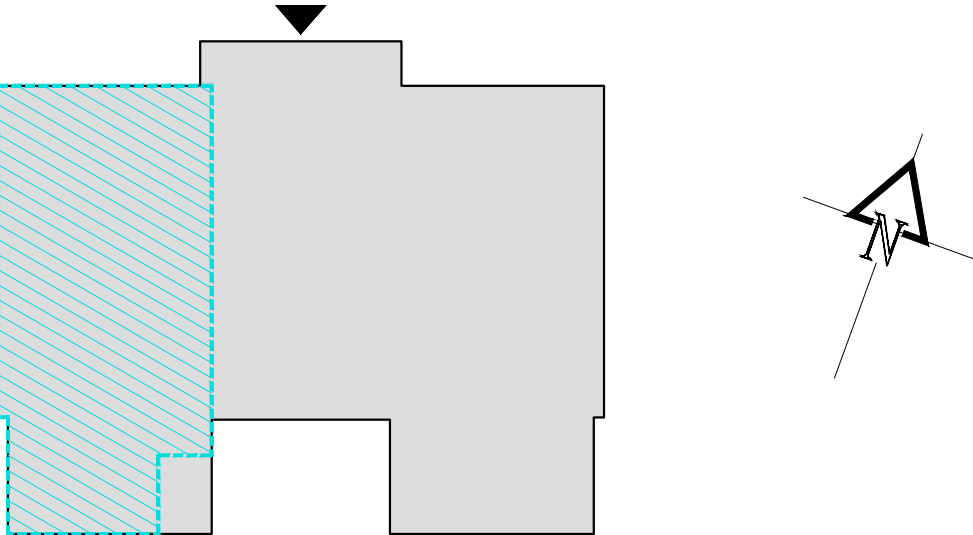


LOKALIZACJA OBSZARU OPRACOWANIA W BUDYNKU, SKALA 1:250




LEGENDA:


obszar opracowania

lokalizacja budynku Zakładu Wodociągów i Kanalizacji

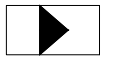wejście do budynku

granica działki

LOKALIZACJA BUDYNKU W TERENIE, SKALA 1:500

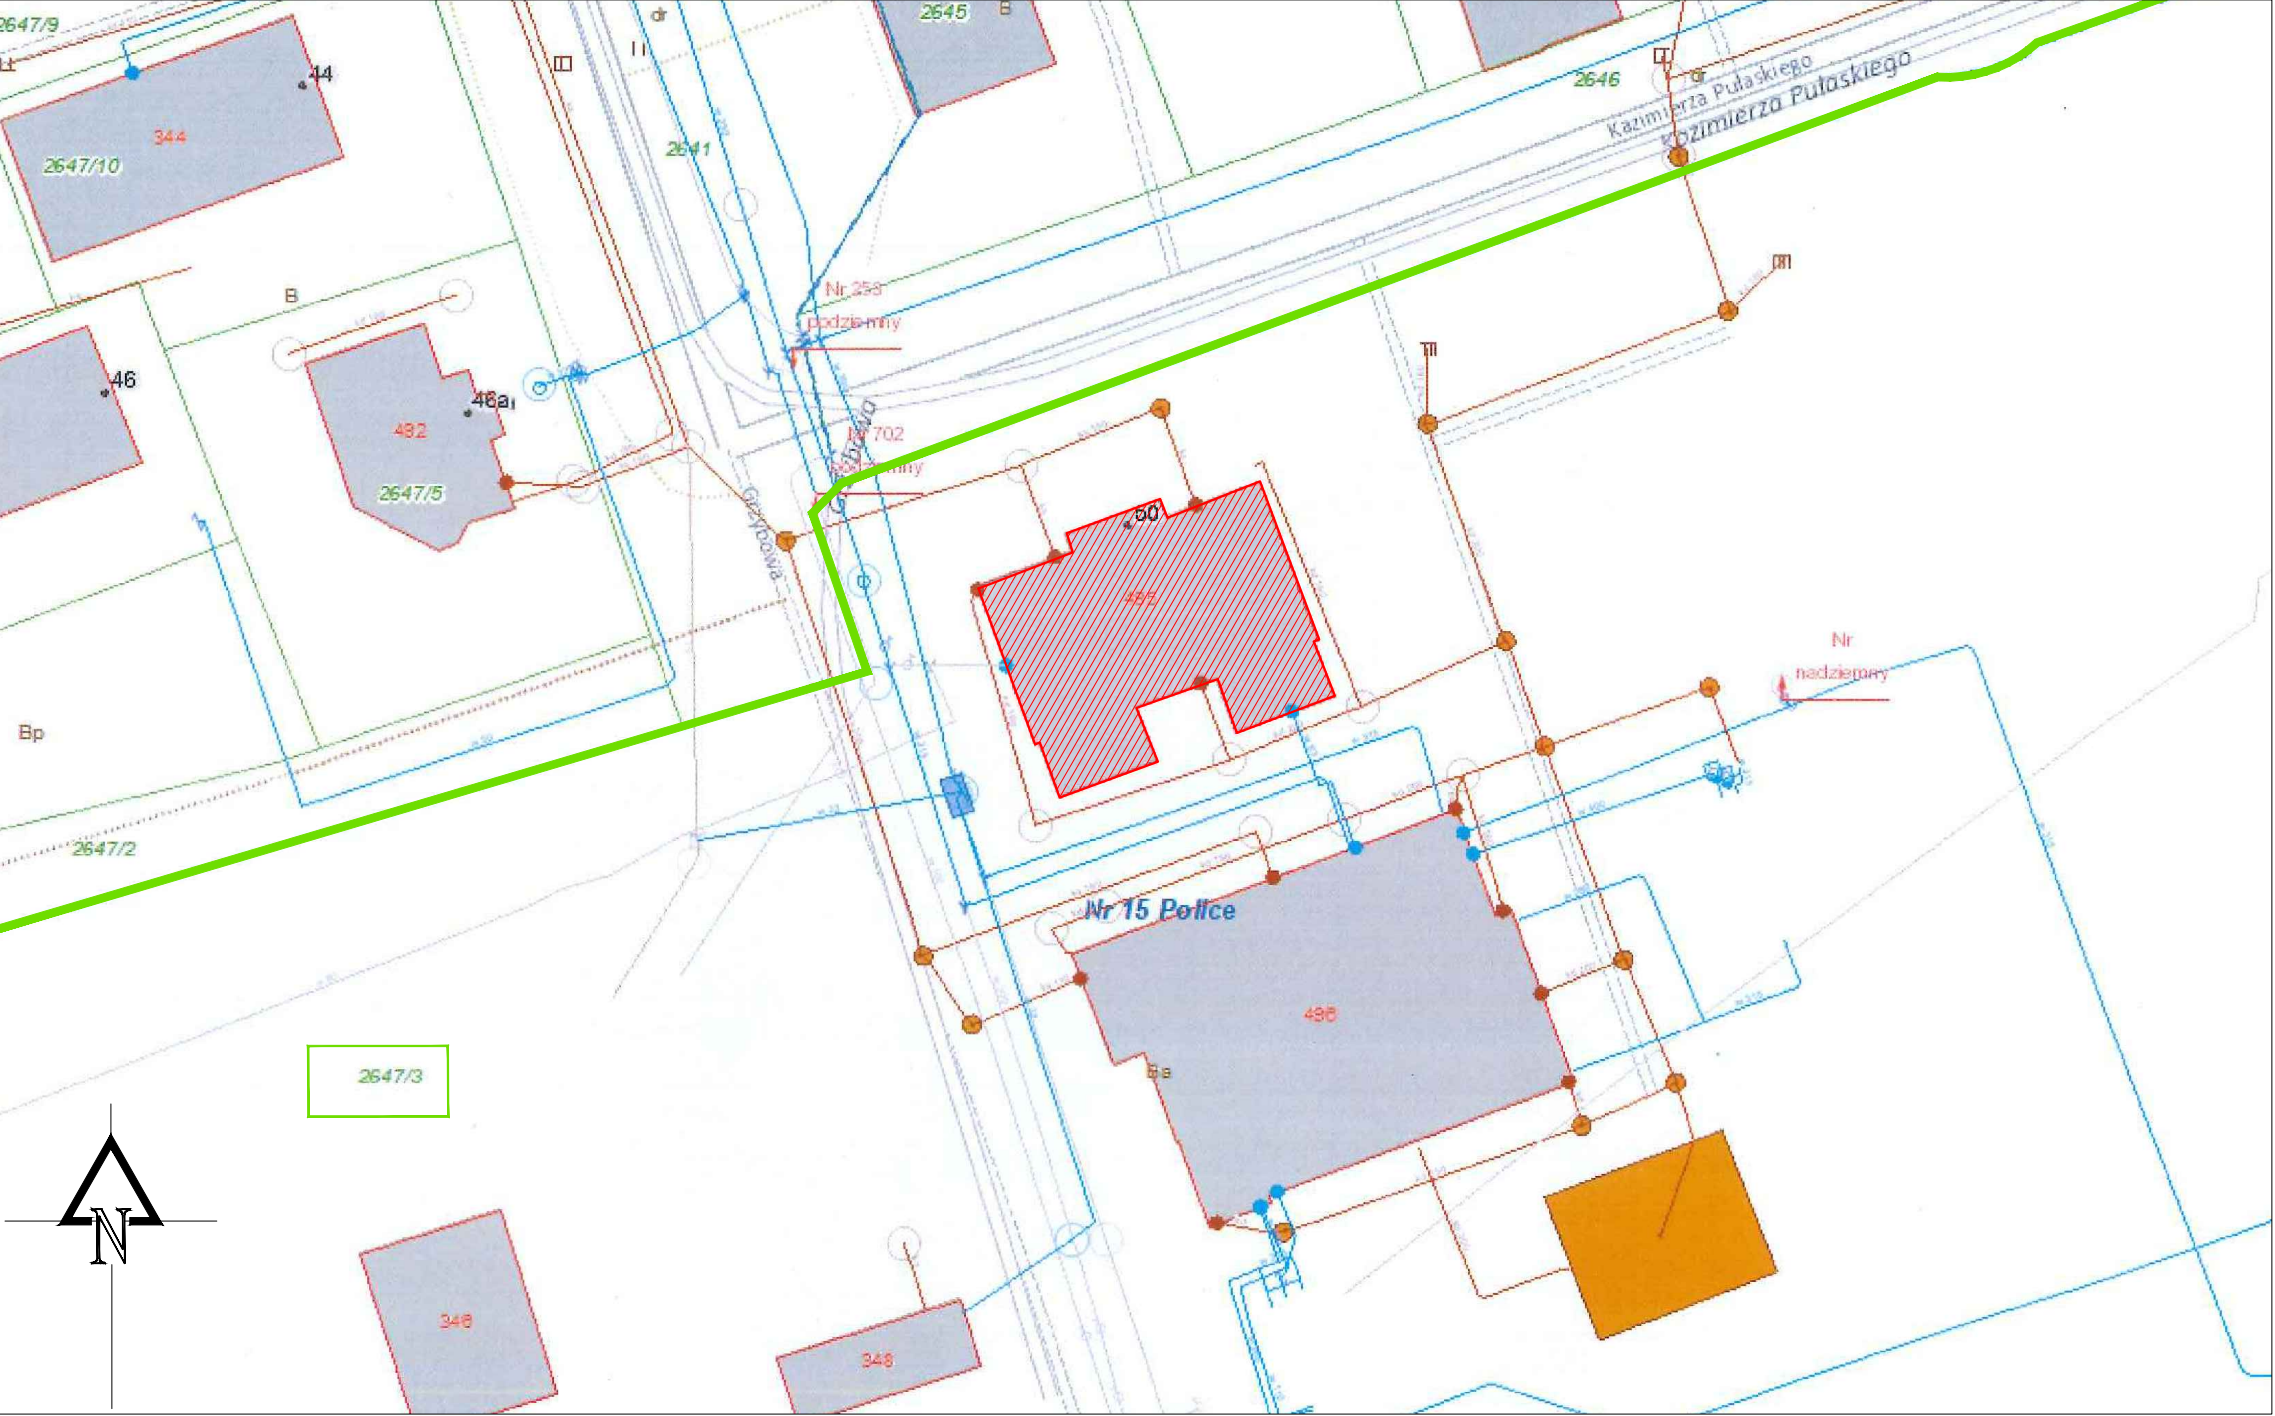

<div><div>MMA Marta Miller Architekti</div><div>ul. Kazimierza Pułaskiego 20/24</div><div>75-502 Szczecin tel. 480070843</div><div>NP 851 260 95 24</div></div> <div>MMA</div>			
PB	czerwiec 2019	architektura	1:250/1:500
faza:	data:	branża:	skala:
PRZEBUDOWA POLEGAJĄCA NA ZMIANIE UKŁADU FUNKCJONALNEGO CZĘŚCI PARTERU NA POTRZEBY BIURA OBSŁUGI INTERESTANTÓW W BUDYNKU ZAKŁADU WODOCIĄGÓW I KANALIZACJI.			
inwestor	Zakład Wodociągów i Kanalizacji Police Sp. z o.o. Ul. Grzybowska 50, 72-010 Police dz. nr 2647/3 obręb 0015 Police	adres inwestycji	Ul. Grzybowska 50 72-010 Police
projektant	mgr inż. arch. Marta Miller upr.nr/licence 21/ZPOIA/OKK/2010	sprawdzający	mgr inż. arch. Anita Wojewoda nr upr. 14/ZPOIA/OKK/2010
PLAN SYTUACYJNY			A01
nr rys./num.			